


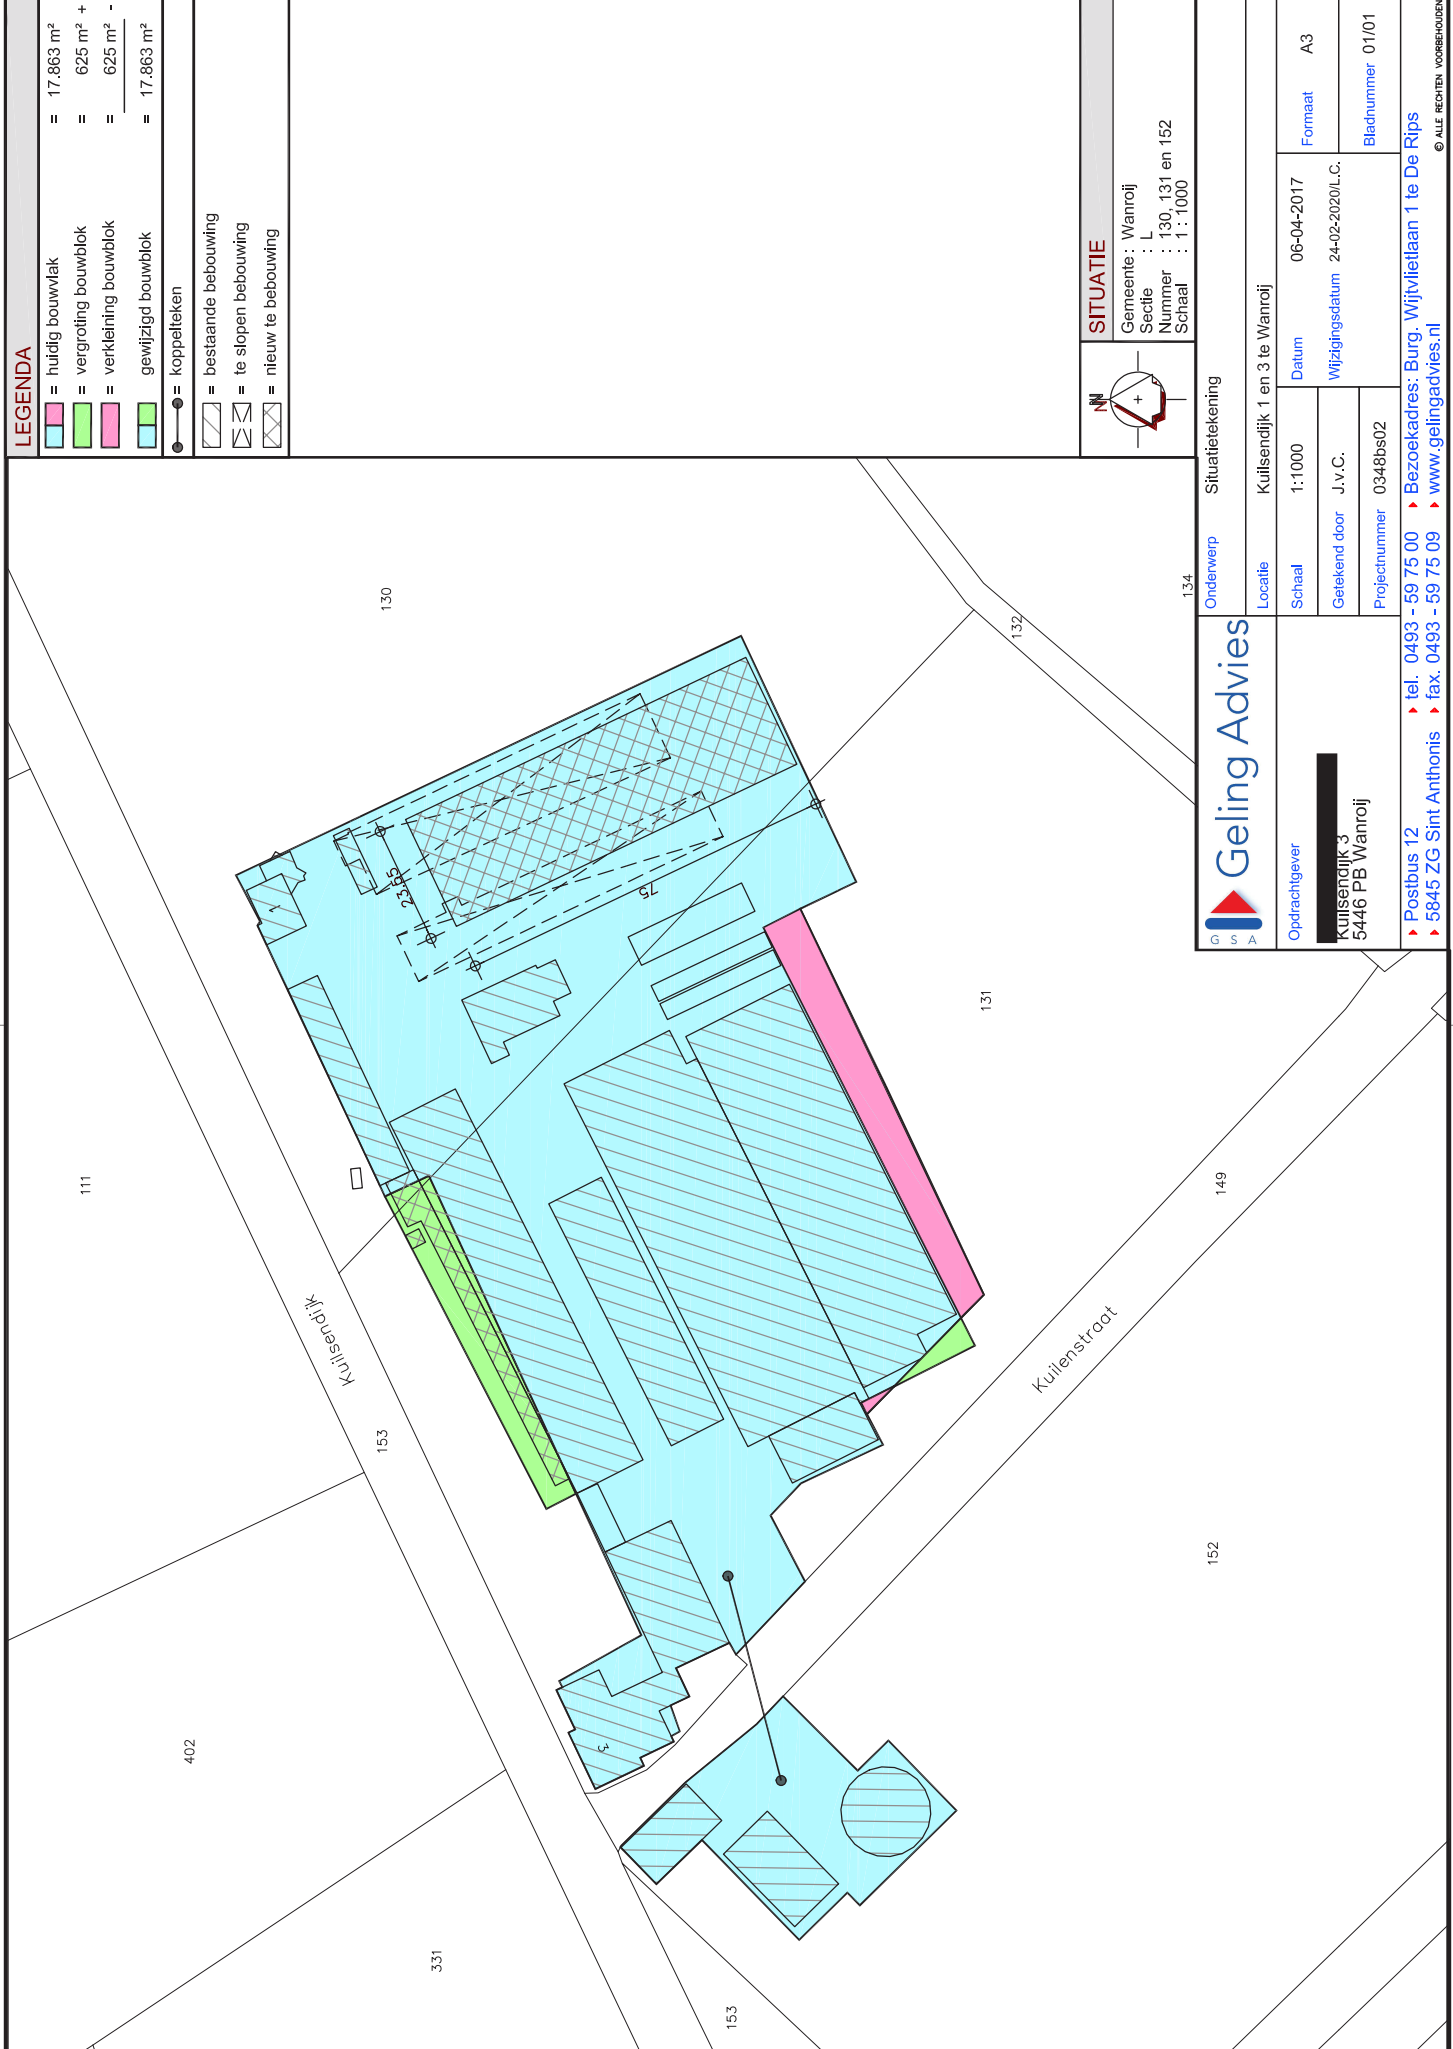

LEGENDA	
	= huidige bouwvlak
	= vergroting bouwvlak
	= verkleining bouwvlak
	= gewijzigd bouwvlak
	= koppelingen
	= bestaande bebouwing
	= te slopen bebouwing
	= nieuw te bebouwing

SITUATIE	
Gemeente : Wanroij	
Sectie : L	
Nummer : 130, 131 en 152	
Schaal : 1 : 1000	

Geling Advies		Situatietekening	
Onderwerp		Kuijsendijk 1 en 3 te Wanroij	
Locatie		Kuijsendijk 1 en 3 te Wanroij	
Schaal		1:1000	
Getekend door		J.v.C.	
Projectnummer		0348bs02	
Datum		06-04-2017	
Wijzigingsdatum		24-02-2020/L.C.	
Formaat		A3	
Bladnummer		01/01	
Opdrachtgever		Kuijsendijk 3 5446 PB Wanroij	
Postbus 12		tel. 0493 - 59 75 00	
5845 ZG Sint Anthonis		fax. 0493 - 59 75 09	
Bezoekadres: Burg. Wijnvlietlaan 1 te De Rips		www.gelingadvies.nl	