


Plantsortiment

Aan te planten struweelhaag met landschapsbomen (ca. 180 x 6 m = 1082 m²)			
Struweel: 80-100 cm, 1,5 m driehoeksverband:	m²	st / m²	aantal
	1082	0,45	487
Bomen: Zomereik, zwarte els, es, ruwe berk, gewone beuk, hollandse linde en/of vergelijkbaar inheems			
Struweel: Minimaal 10 soorten waarvan 2 bladhoudend. Bijvoorbeeld: Hazelaar, gelderse roos, krent, veldesdoorn, rode/gele kornoelje, sleedoorn, gewone vlier, bosroos en/of vergelijkbaar inheems			

Aan te planten struweelhaag (ca. 58 x 2 m = 116 m²)			
Struweel: 80-100 cm, 1,5 m driehoeksverband:	m²	st / m²	aantal
	116	0,45	52
Struweel: Hazelaar, gelderse roos, krent, veldesdoorn, rode/gele kornoelje, sleedoorn, gewone vlier, bosroos en/of vergelijkbaar inheems			

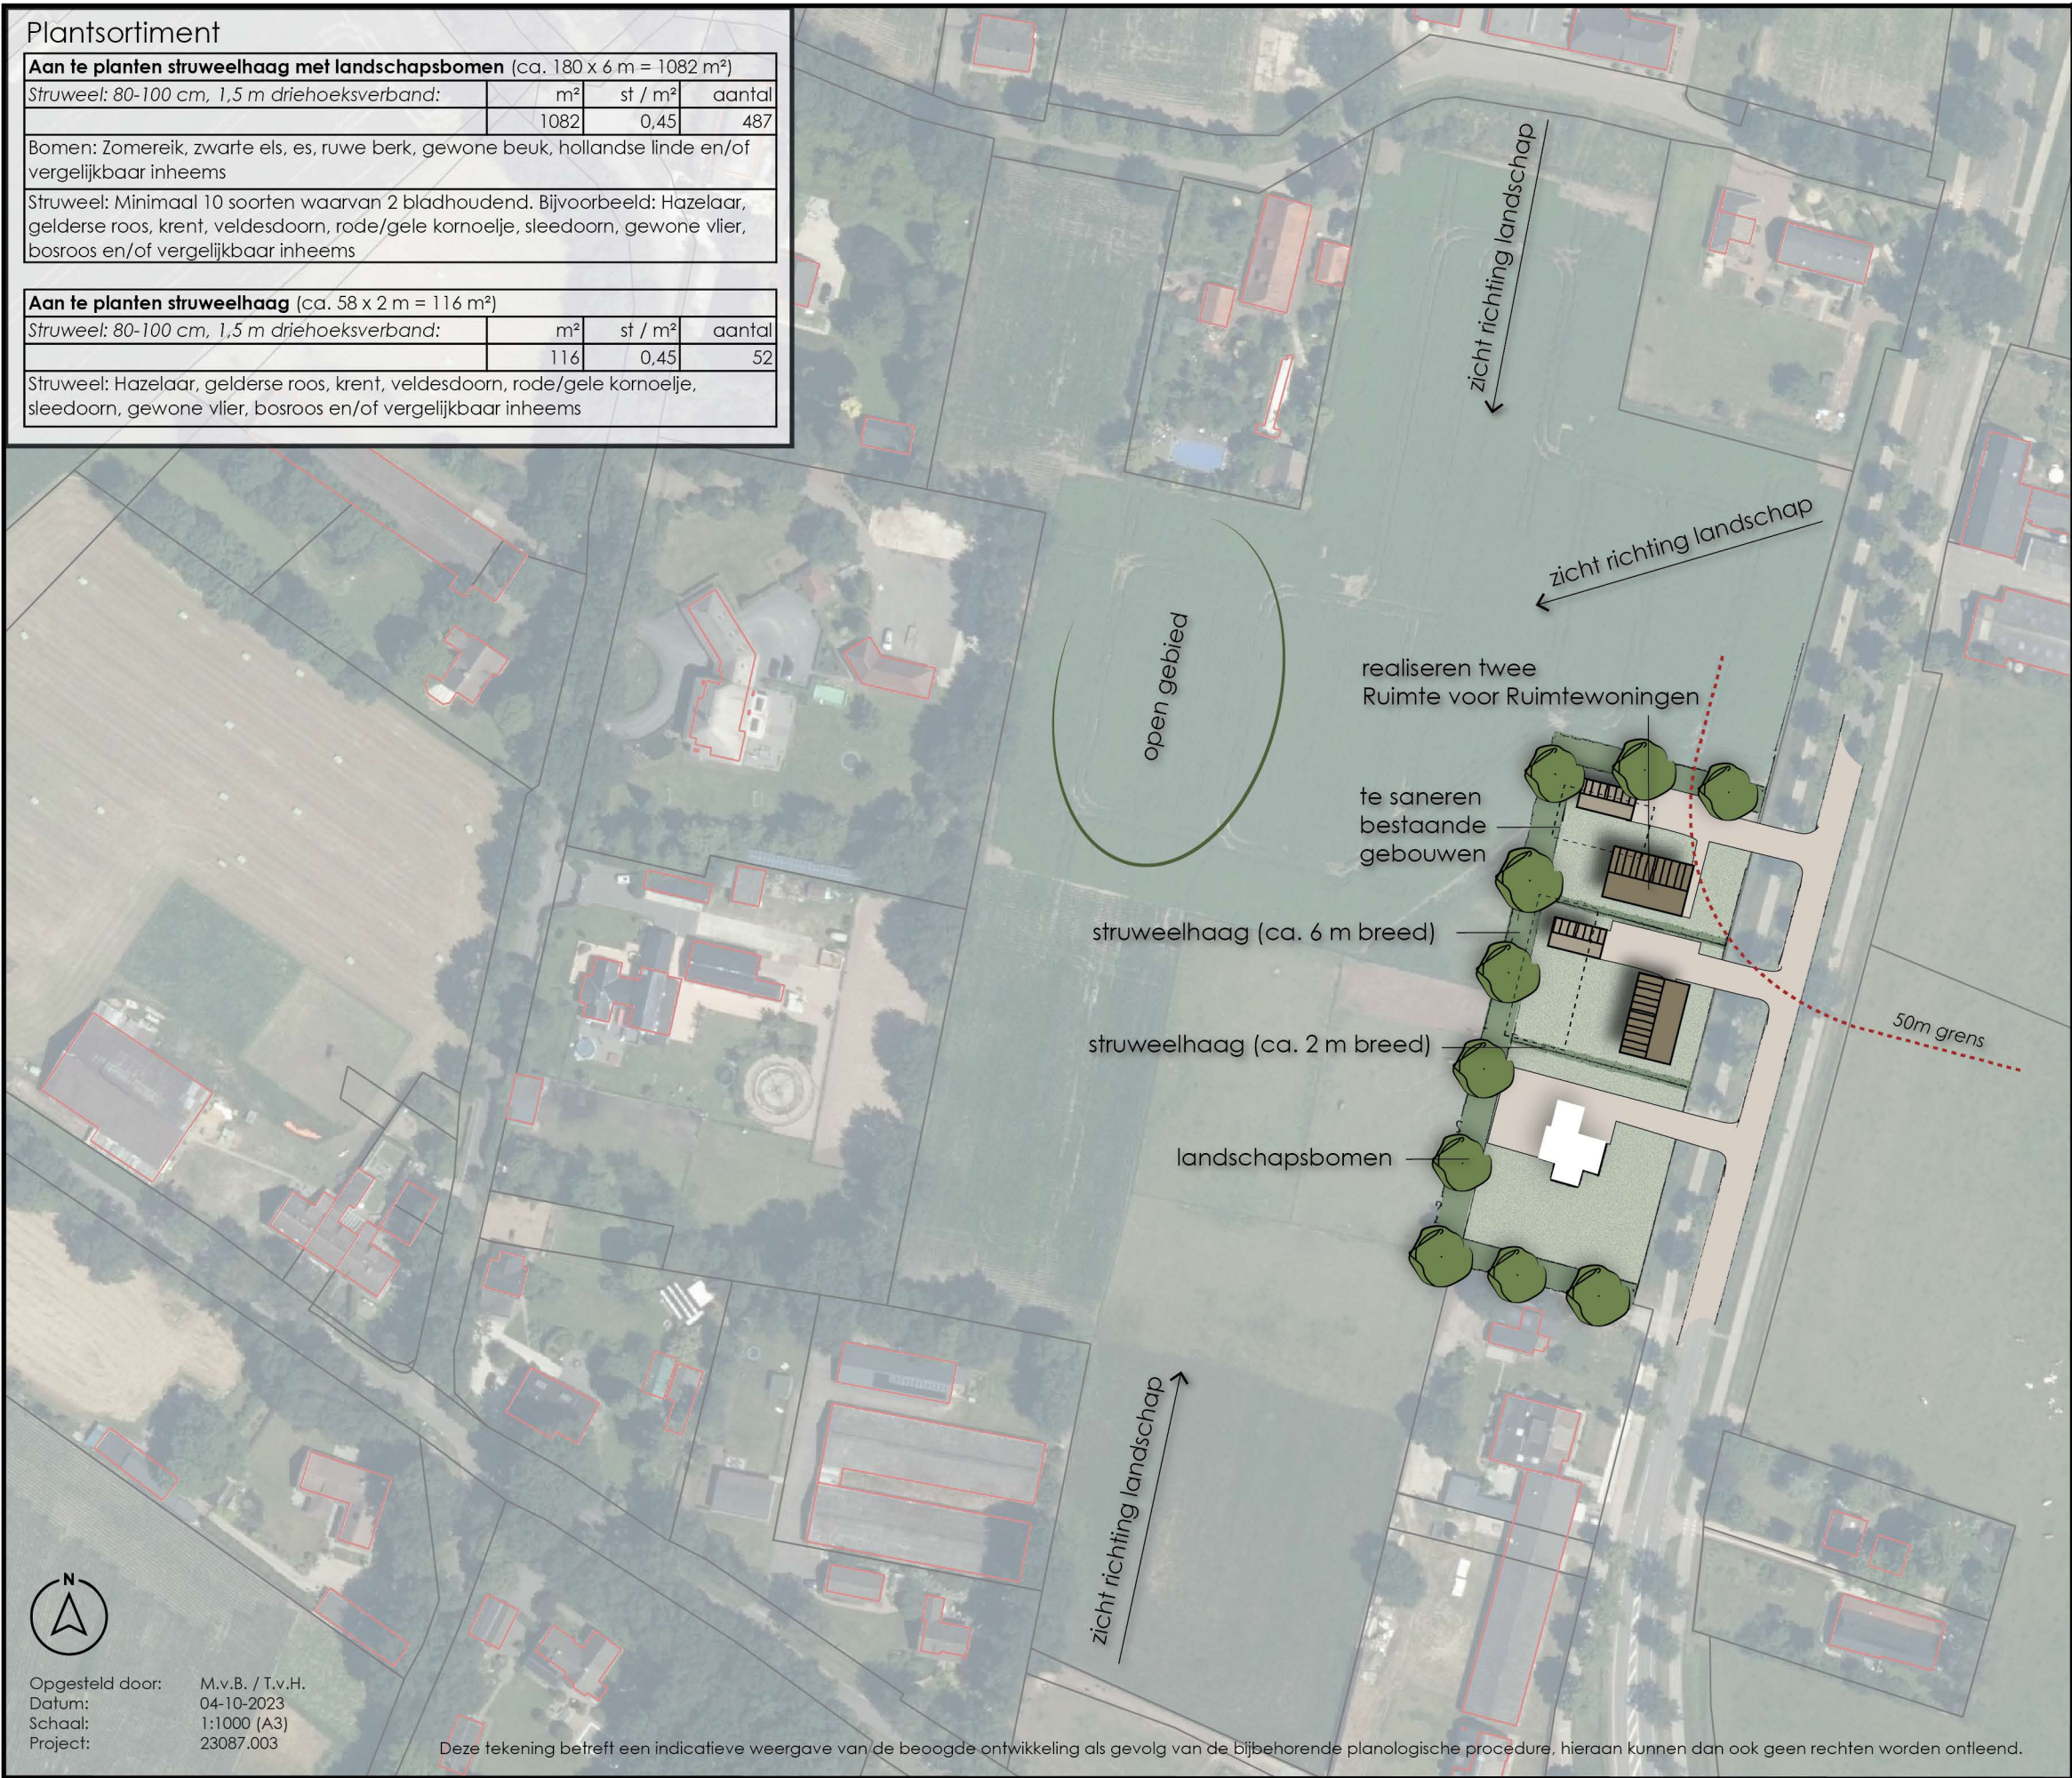

De landschappelijke inpassing van het initiatief aan de Hogeweg 5 in Langenboom is afgestemd op de kwaliteiten en kenmerken van het ter plaatse aanwezige landschap en op de Structuurvisie 'In Duurzaam Perspectief - Structuurvisie Mill en Sint Hubert'.

Huidige situatie
Onderhavige locatie is gelegen ter plaatse van de bebouwingsconcentratie het 'Huukske'. Landschappelijk kenmerk van deze locatie en de omgeving is de centraal gelegen karakteristieke open ruimte met bomenrijen aan de randen van de open ruimte. Het behoud en versterking van de karakteristieke historische structuur in relatie tot het buitengebied is het meest bepalend voor de ontwikkelings- mogelijkheden. Aspecten als openheid, behoud van groene elementen en overgangen naar het landschap spelen ook een rol.

Beoogde situatie
In het beoogde ontwerp is het handhaven en versterken van de bestaande ruimtelijke kwaliteit van de omgeving fundamenteel. Het is belangrijk dat de zichtlijnen naar het open gebied gehandhaafd blijven en waar nodig versterkt worden. Door de struweelhaag rondom onderhavige ontwikkeling worden de zichtlijnen beter begeleid. Rond het open gebied zijn bomenrijen te vinden. In onderhavige ontwikkeling worden de bomenrijen doorgetrokken en versterkt. Door deze landschapsbomen blijft de open akkerzone beter herkenbaar. De woonpercelen en het open landschap zijn dan beter leesbaar. Ten slotte wordt de inheemse beplanting doorgetrokken tot in de erfafscheidingen tussen te woonpercelen. Deze nieuwe groenstructuren in het landschap versterken het eigen karakter van het gebied. Gezien voorgaand worden diverse landschapselementen aangeplant welke zorgen voor een versterking van het landschapsbeeld en welke zorgen voor een kwaliteitsverbetering van het landschap. Door deze landschapsversterkende maatregelen wordt de ruimtelijke vormgeving van de gebouwen verzacht en geheel of gedeeltelijk aan het zicht onttrokken.

Opgesteld door: M.v.B. / T.v.H.
Datum: 04-10-2023
Schaal: 1:1000 (A3)
Project: 23087.003

Deze tekening betreft een indicatieve weergave van de beoogde ontwikkeling als gevolg van de bijbehorende planologische procedure, hieraan kunnen dan ook geen rechten worden ontleend.