


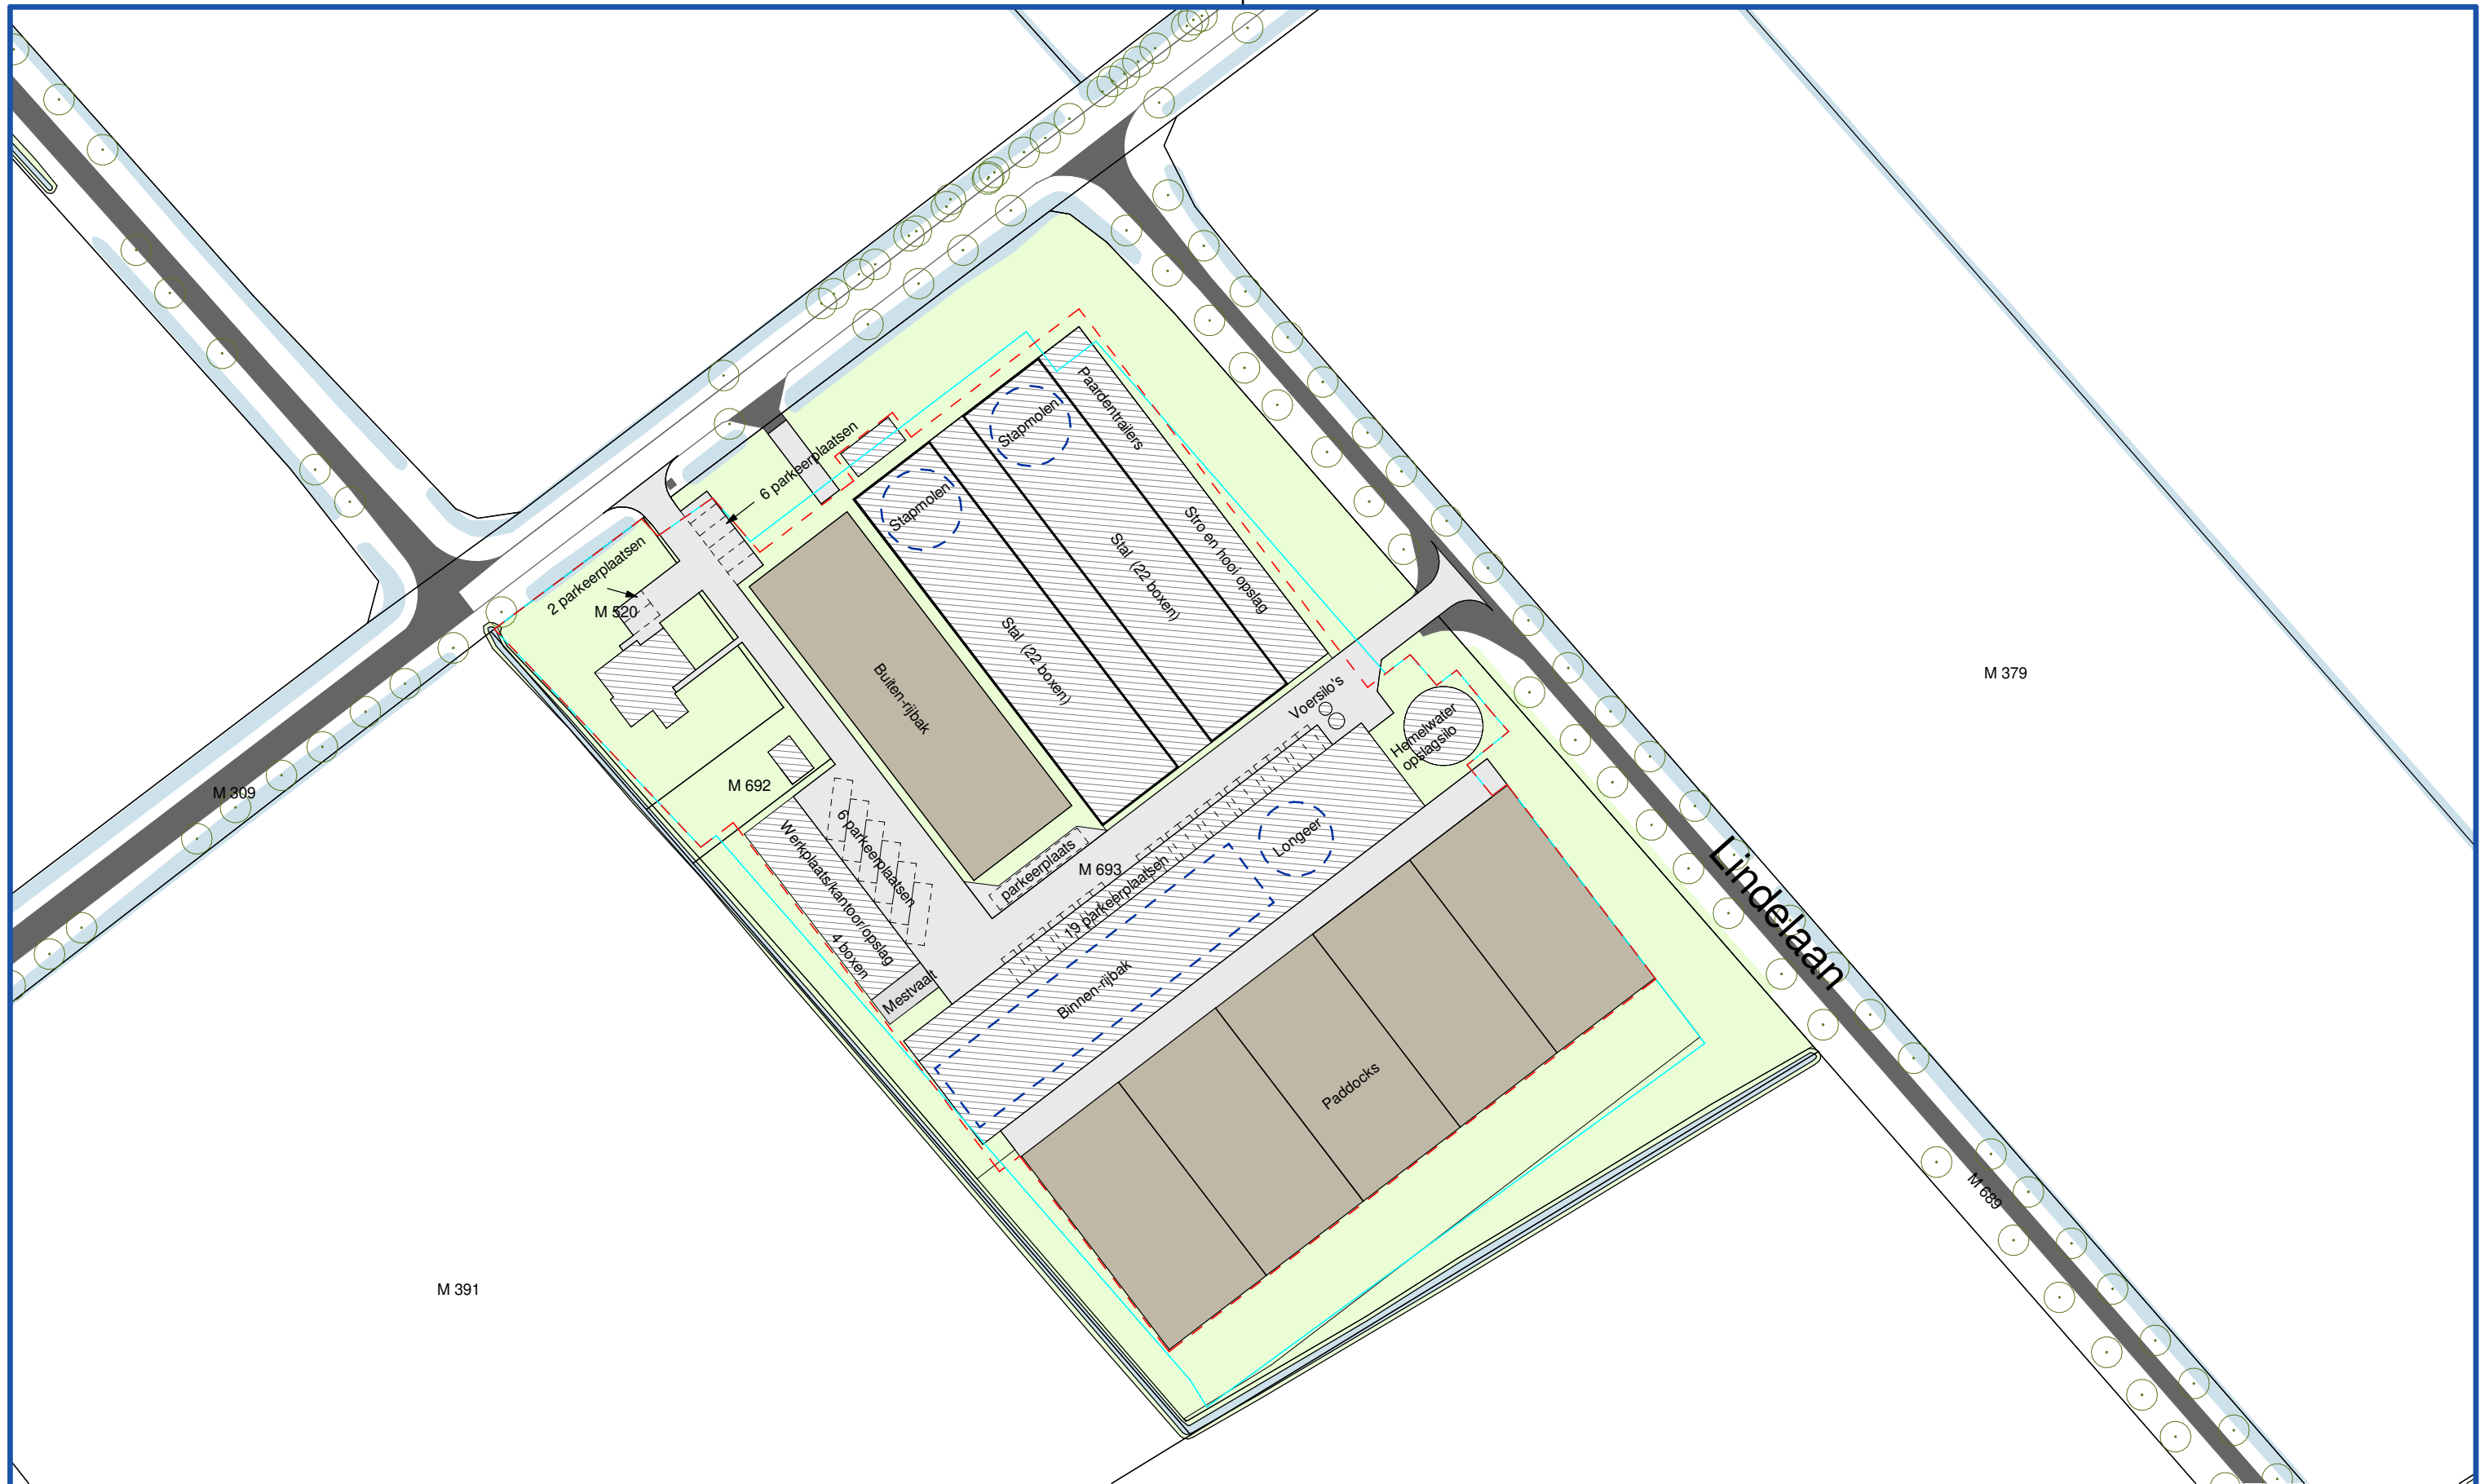

 = bouwvlak bestaand (16.460 m²)
 = bouwvlak nieuw (15.000 m²)

 Bestaande bebouwing
 Perceel
 Bestrating
 Nieuw



Geling Advies

PROJECT
5909BS02

BLAD
S.01

DATUM
27-11-2023

WERK Lindelaan 3 Oploo
Situatie A3

OPDRACHTGEVER
Rajmakers Oploo

PROJECTLEIDER
G. v.d. E.

TEKENAAR
L.C.

SCHAAL
1:1000

FORMAAT
A3