
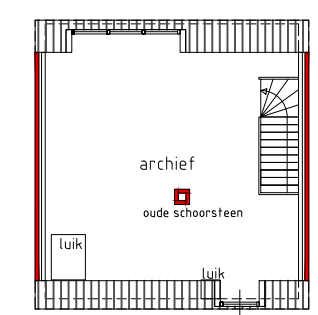
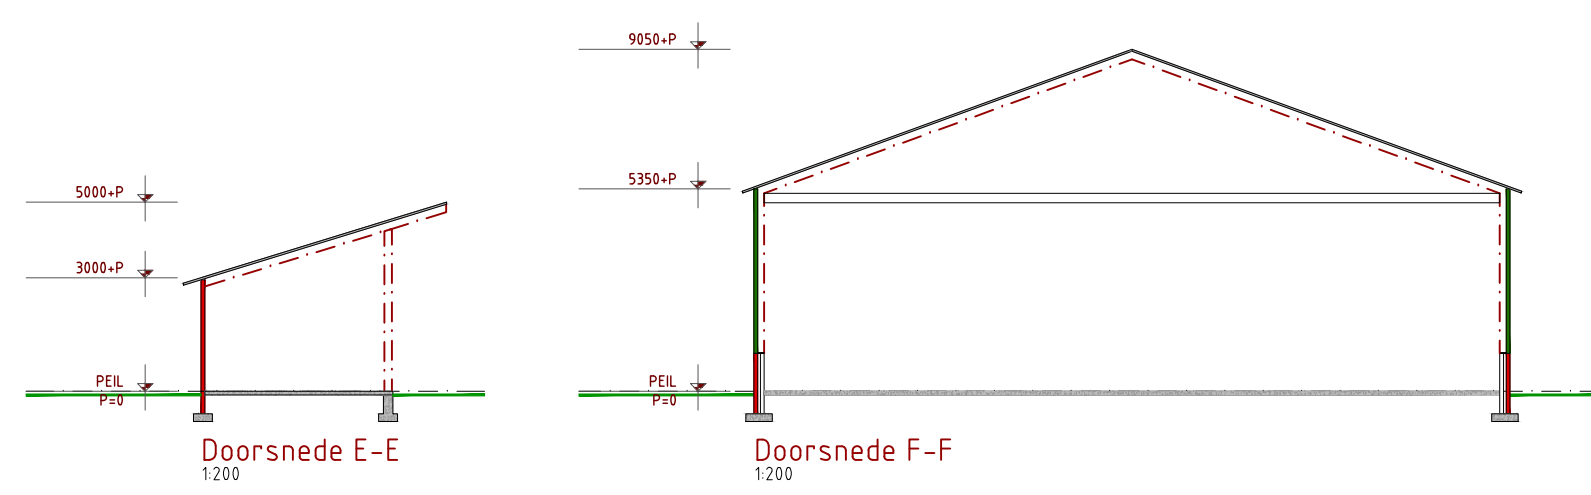
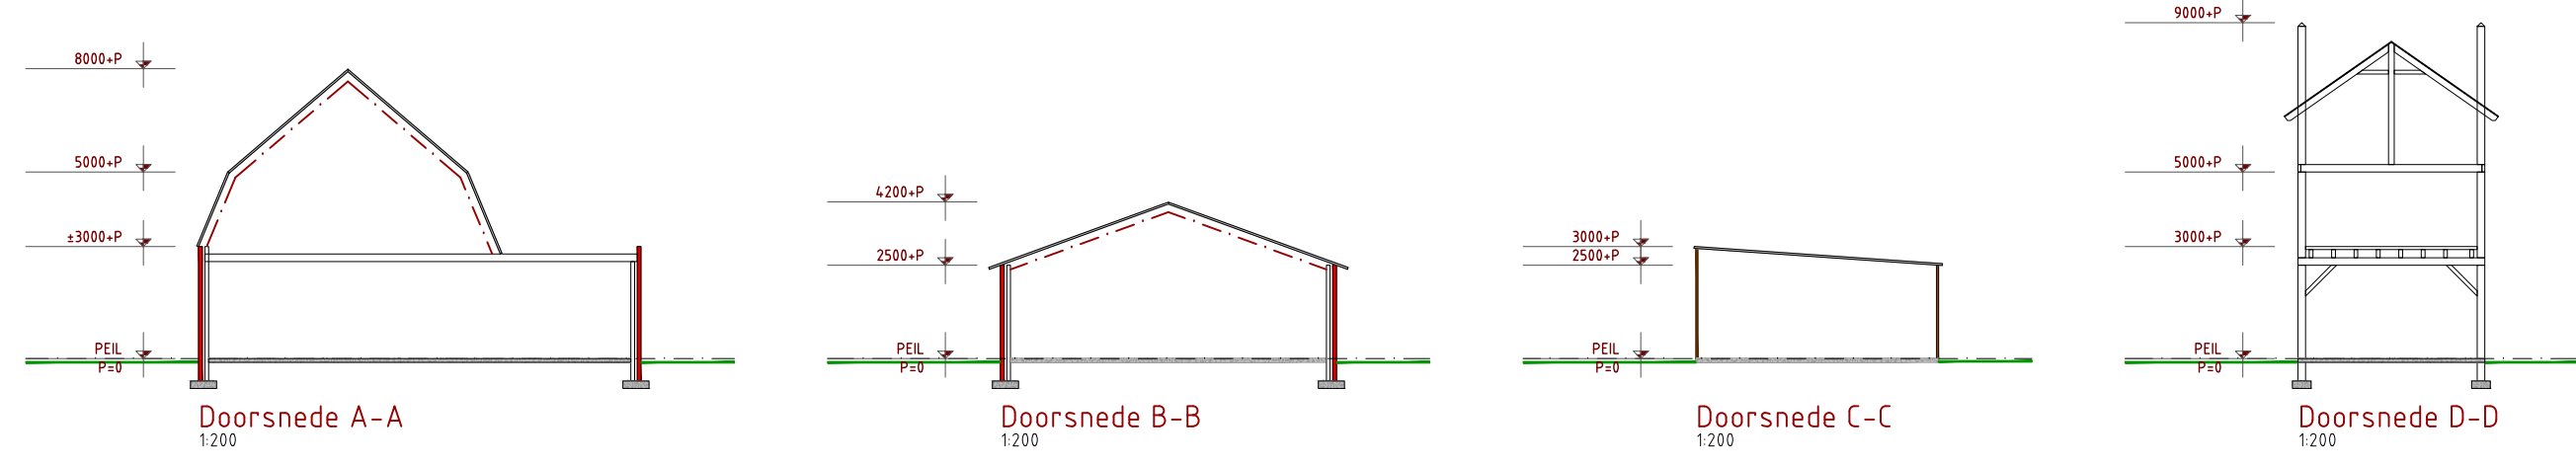


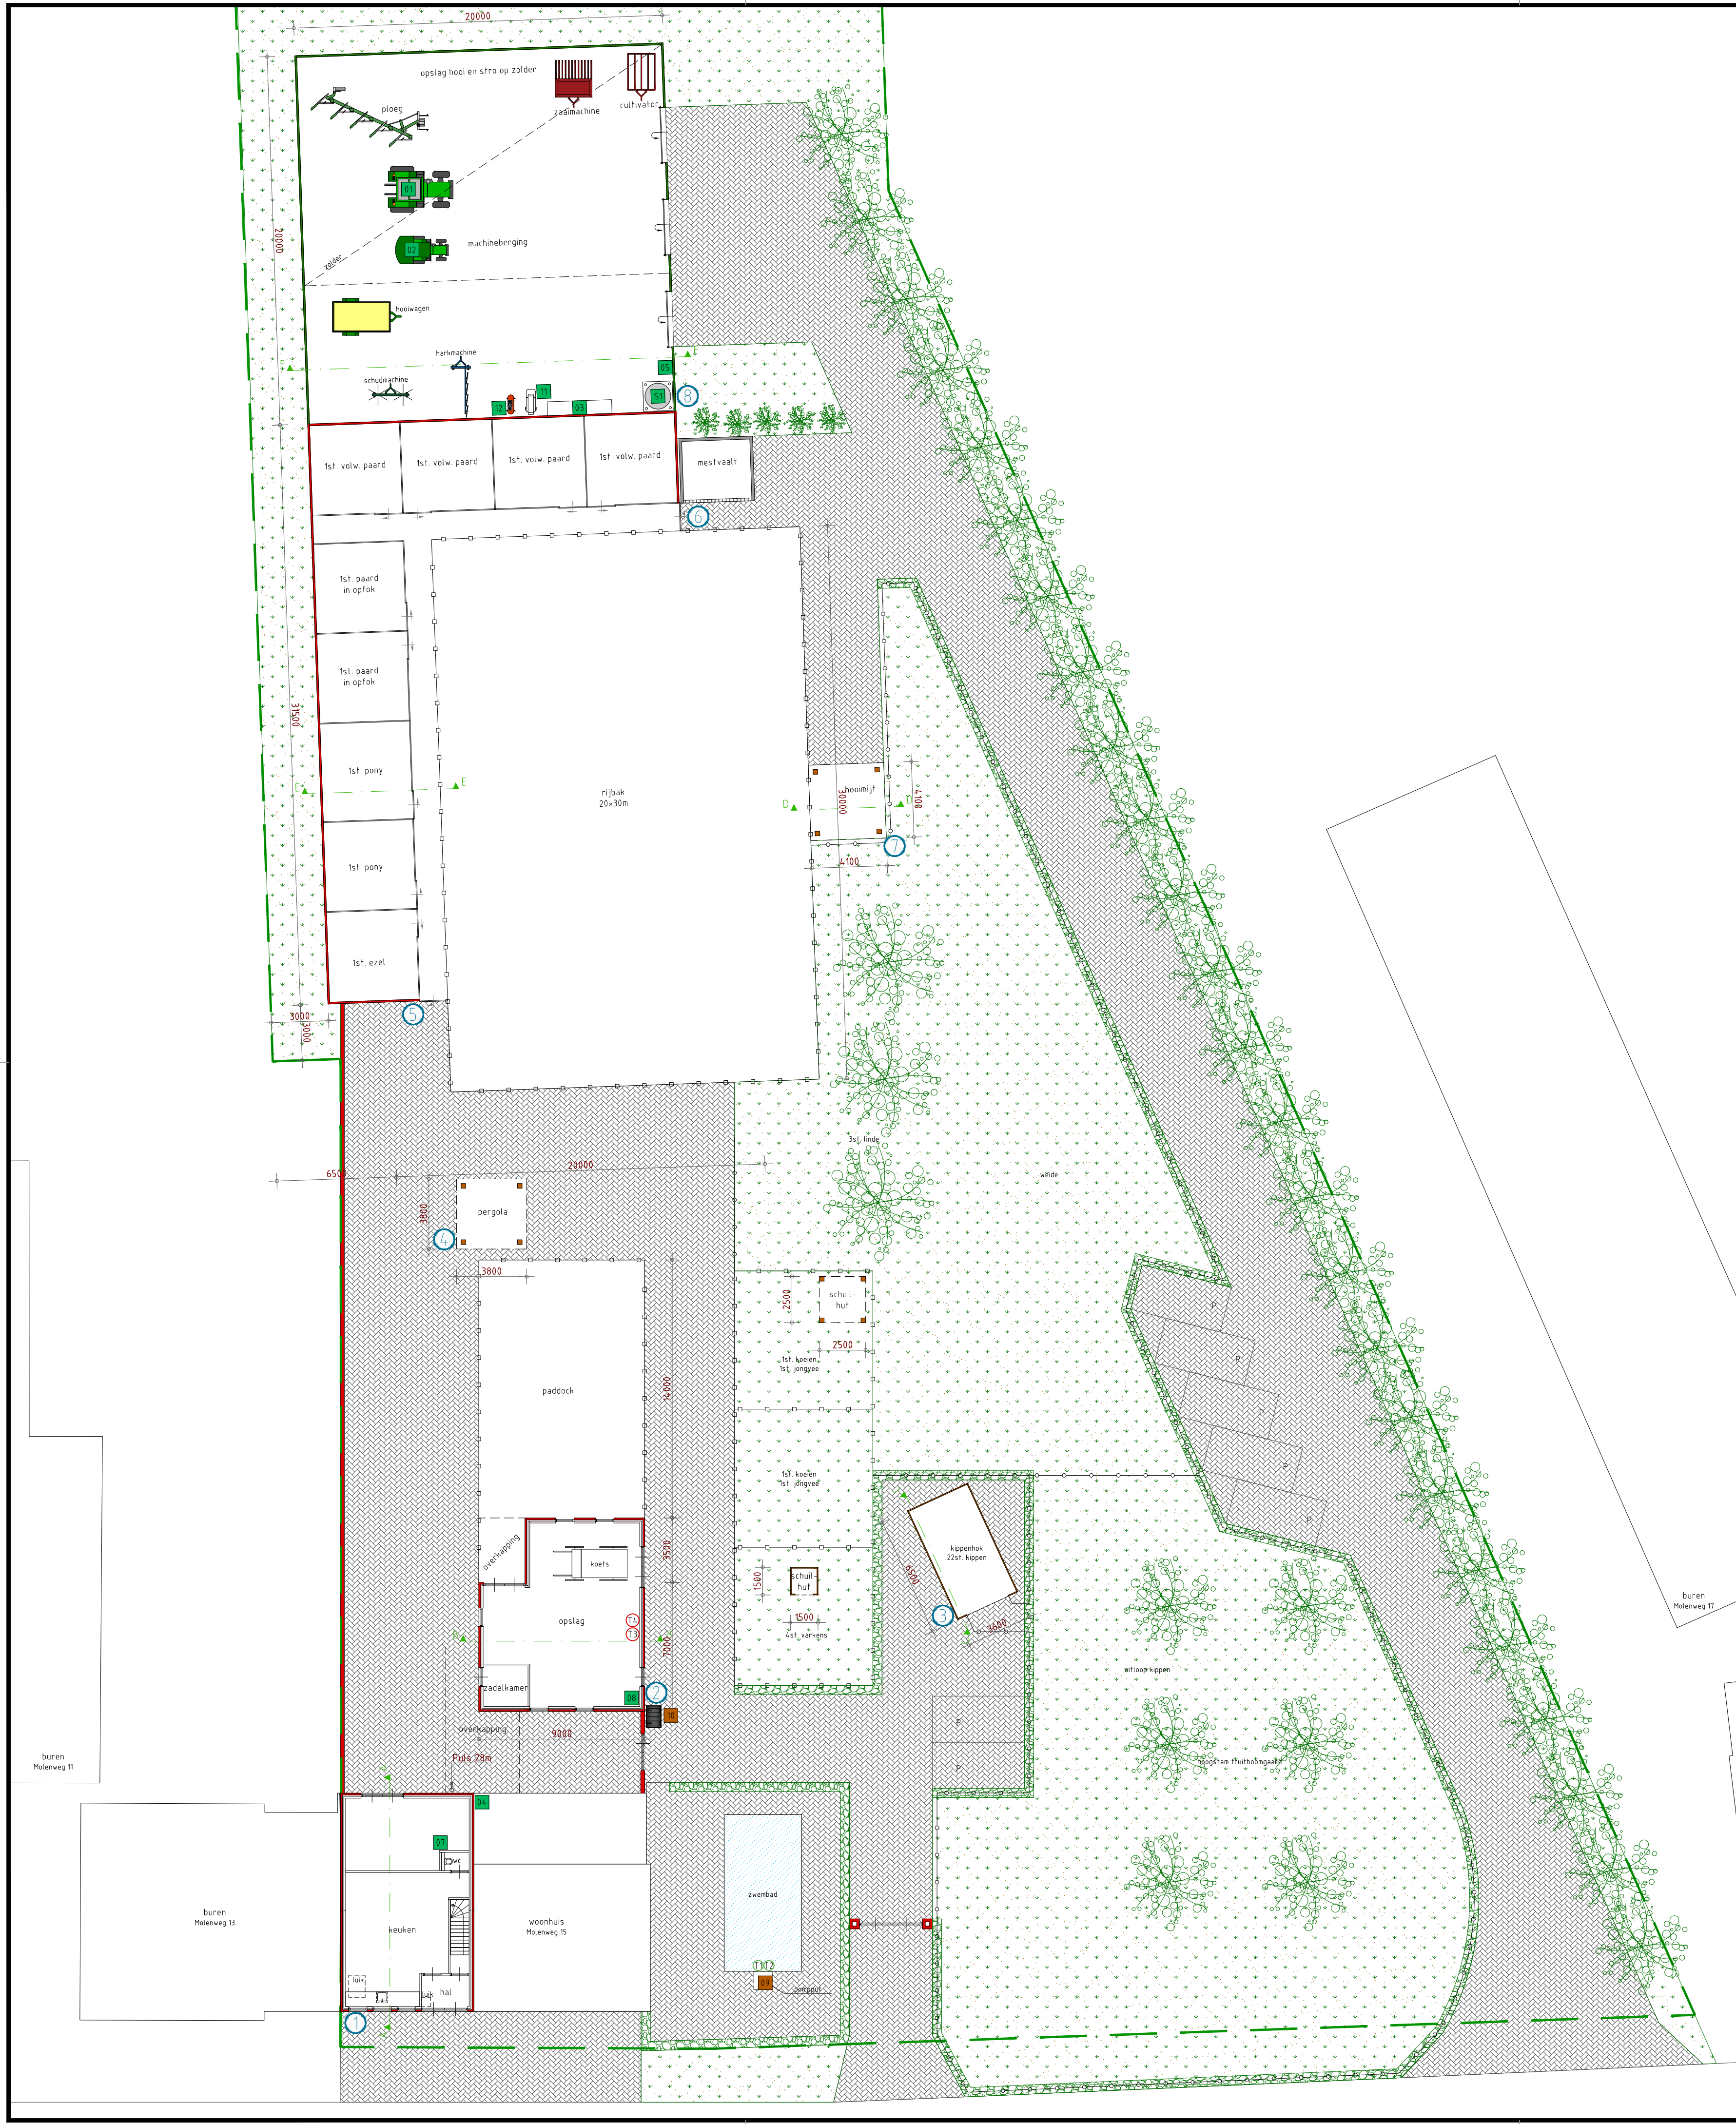

Verdieping A-A
1200

RENVOOI MOTOREN			
Nr.	St.	Omschrijving	kW
1	1x	Tractor	80,0
2	1x	Grasmaaier	2,7
3	1x	Div. handgereedschap	5,0
4	1x	Grondwaterpomp	1,5
5	1x	Medicijnkast, inh. 25 kg	
6	-		
7	1x	Boiler	35,0
8	1x	Hogedruk reiniger	2,3
9	1x	Zwembadpomp	0,5
10	1x	Afvalcontainer, inh. 750 liter	
11	1x	Heater	12,0
12	1x	Compressor	1,7

RENVOOI TANKS			
Nr.	St.	Omschrijving	inh.
T1	1x	Can zwavelzuur (in pompput)	25 liter
T2	1x	Can chloor (in pompput)	25 liter
T3	1x	Can reinigingsmiddel	10 liter
T4	1x	Can ontsmettingsmiddel	10 liter

RENVOOI SILO'S			
Nr.	St.	Omschrijving	inh.
S1	1x	Voersilo	2 Ton



SITUATIE
Gemeente: Vierlingsbeek
Sectie: M
Nr.: 717-718-719-720
Schaal: 1:1000
721-655-456-743

derks advies
Boxmeerseweg 9 - 5835 AB Beugen
+31 (0)6 14 85 24 54
info@derks-advies.nl
www.derks-advies.nl

Behoort bij aanvraag omgevingsvergunning
Activiteit: Milieu
Locatie: Molenweg 15 - Vierlingsbeek

Opdrachtgever: Beukenhof Dagbesteding en Paardenhouderij
Molenweg 15
5821 EA Vierlingsbeek
Telefoon: -
E-mail / fax: balans.nl@hetnet.nl
Mobiel nummer: 06-82849150

Gefekend: J. Heijnen
Gefekend: J. Heijnen
Gefekend: -
Gefekend: -

Tekeningnummer: 3411-17
Projectleider: R. Derks
Schaal: 1:200
Formaat: A1
Datum: 24-07-2023
Gewijzigd: 27-10-2023
Gewijzigd: -