


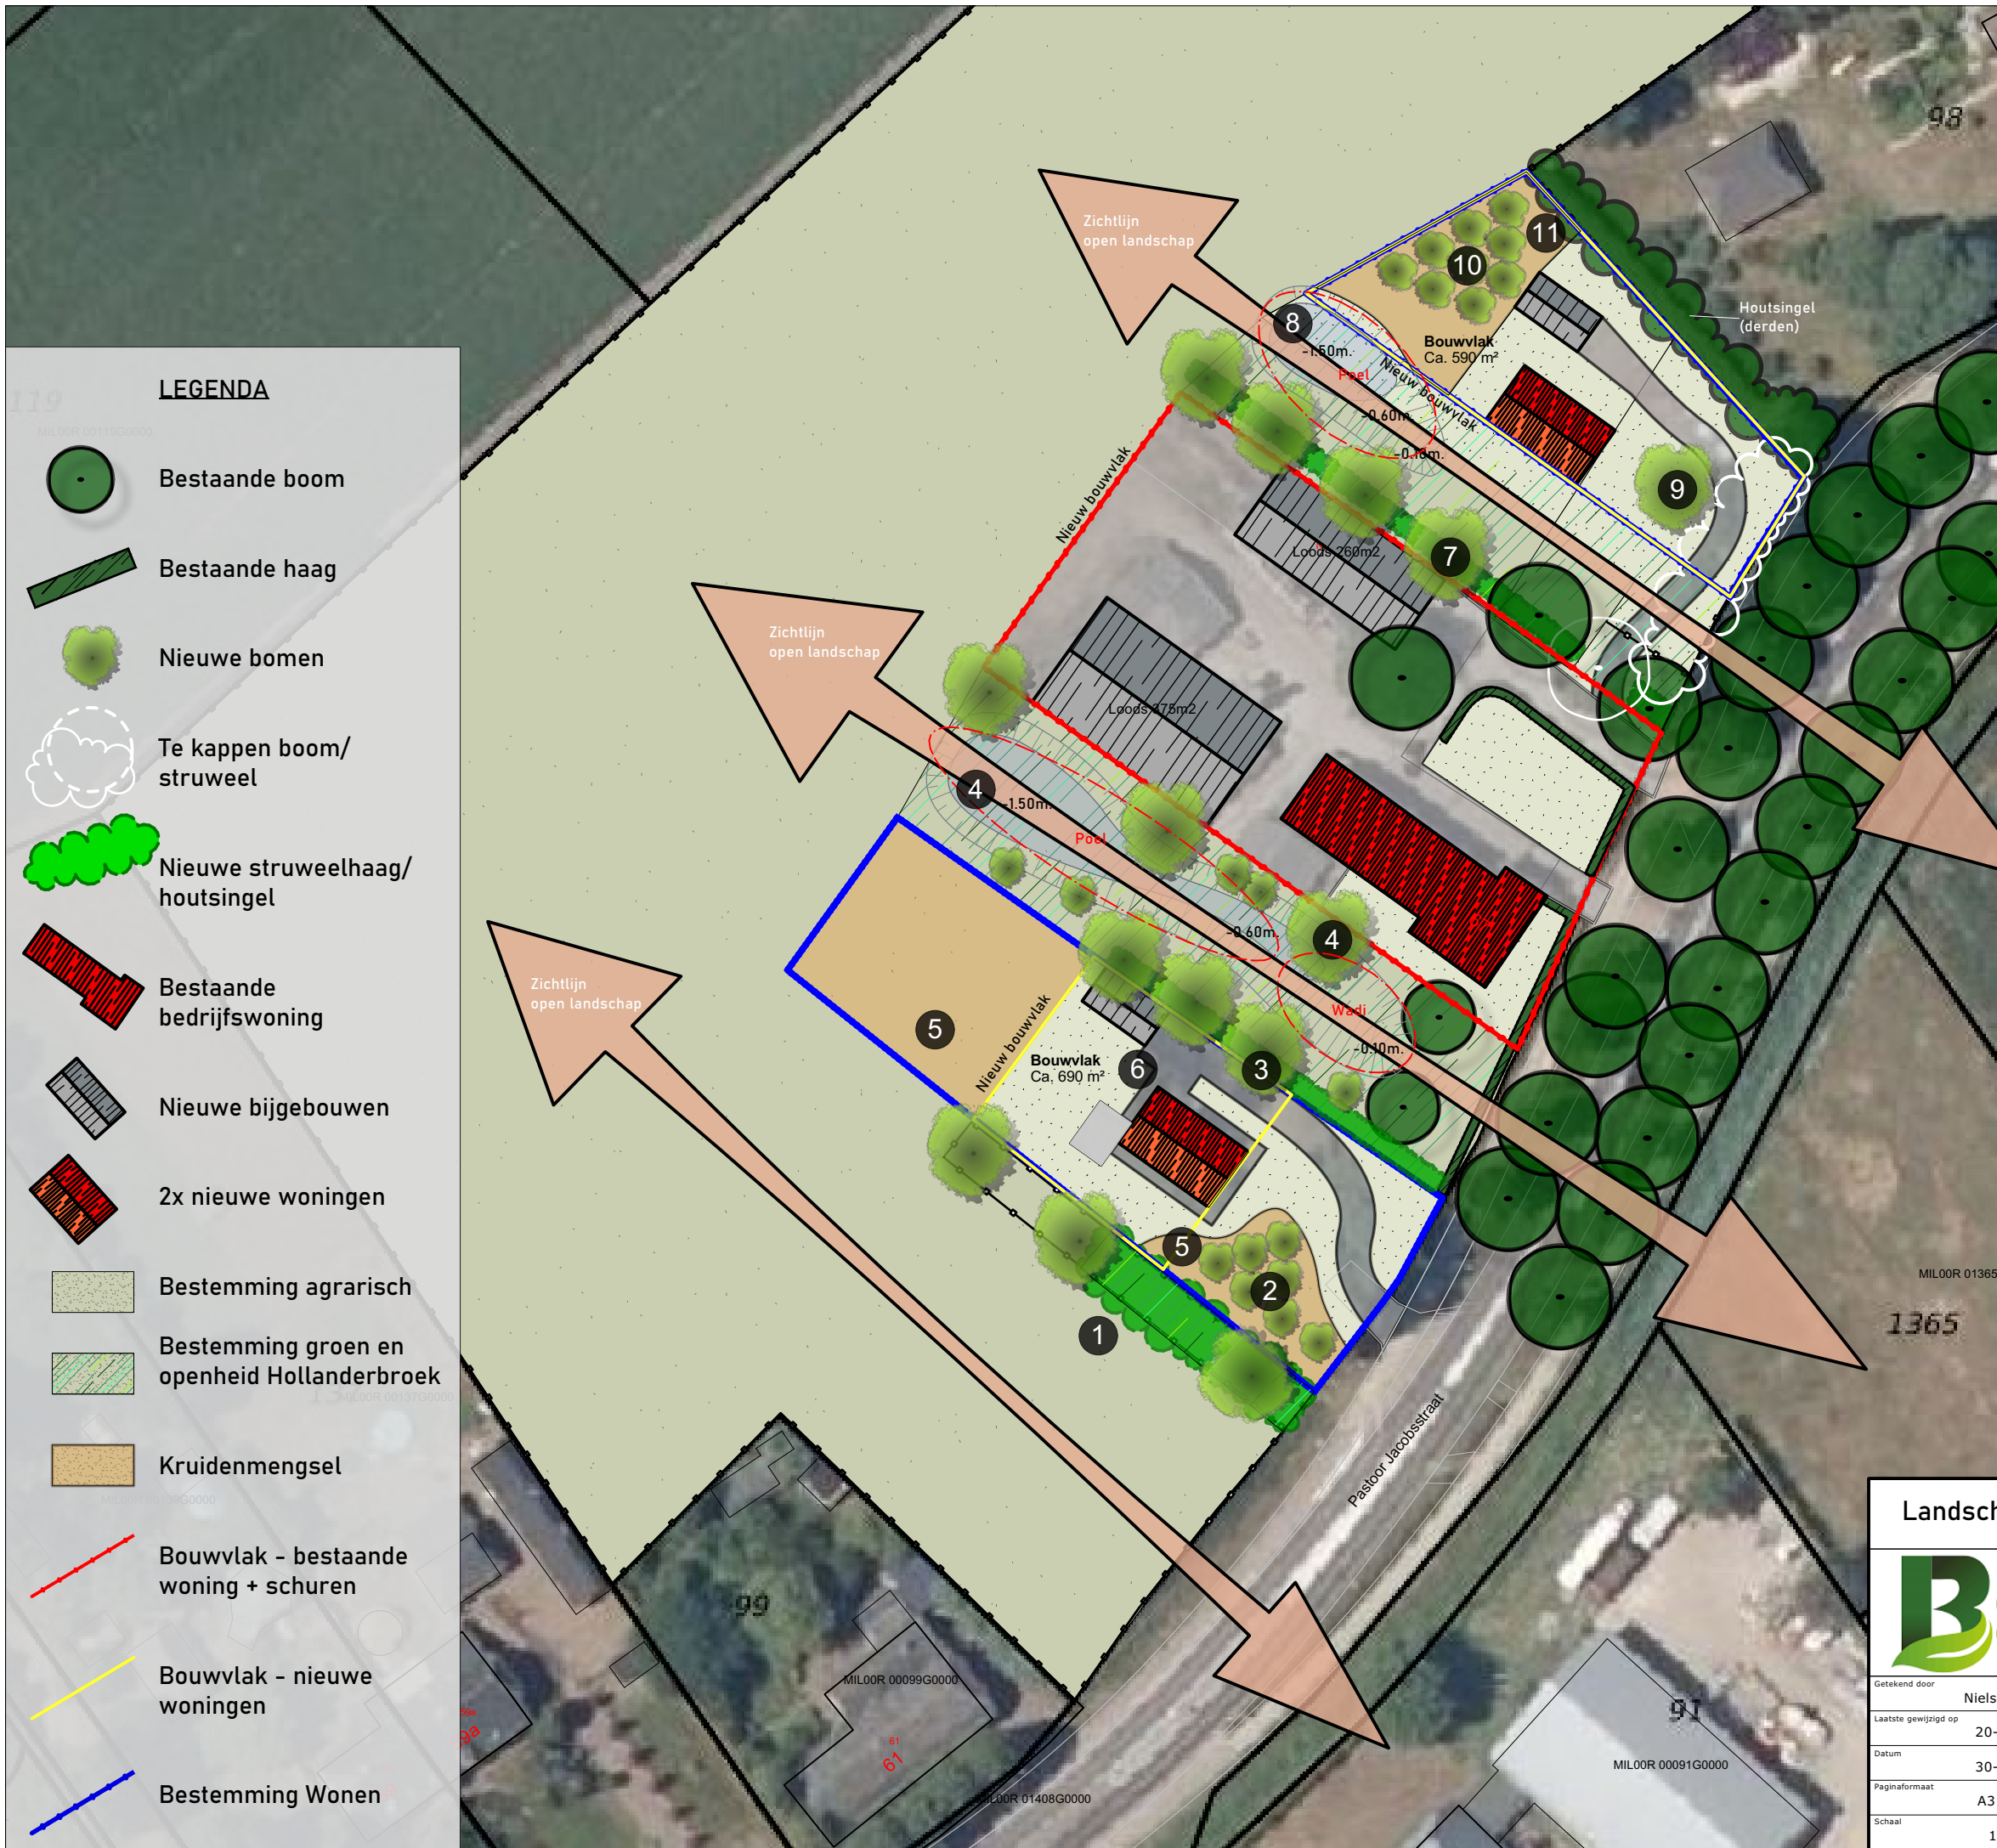

LEGENDA

- Bestaande boom
- Bestaande haag
- Nieuwe bomen
- Te kappen boom/struweel
- Nieuwe struweelhaag/houtsingel
- Bestaande bedrijfswoning
- Nieuwe bijgebouwen
- 2x nieuwe woningen
- Bestemming agrarisch
- Bestemming groen en openheid Hollanderbroek
- Kruidenmengsel
- Bouwvlak - bestaande woning + schuren
- Bouwvlak - nieuwe woningen
- Bestemming Wonen

Overzicht beplantingsplan

1: Houtsingel > 30 x 5 m.

Es - Fraxinus excelsior 'Altena' > 3 stuks
Plantmaat 14-16, draadkluit, hoogstam.

Liguster - Ligustrum ovalifolium > 20 stuks
Meidoorn - Crataegus monogyna > 20 stuks
Vuilboom - Frangula alnus > 20 stuks
Lijsterbes - Sorbus aucuparia > 20 stuks
Gelderse roos - Viburnum opulus > 20 stuks
Krentenboom - Amelanchier lamarckii > 20 stuks
Plantmaat 80-100, 1st/m2, 4 planrijen, driehoeksverb.

2: Hoogstam fruitboomgaard

Appel, peer, pruim, kers > 7 stuks
Plantmaat 14-16, tussenafstand 6m.

3: Beukenhaag + bomenrij > 50 m.

Es - Fraxinus excelsior 'Altena' > 3 stuks
Plantmaat 14-16, draadkluit, hoogstam.

Fagus sylvatica > 350 stuks
Plantmaat 80-100, dubbele planrij 7st/m1, driehoeksverb.

4: Poel (500m2) en wadi (245m2) - diepte 0.00 - 1.50 m1.
Inzaaien met kruidenmengsel Cruydhoeck - 745m2

Knotwilg - Salix alba > 5 stuks
Iep - Ulmus 'Lobel' > 3 stuks
Plantmaat 14-16, draadkluit, hoogstam.

5: Kruidenmengsels - 1.625m2 incl. poel+wadi.

6: Tuinaanplant - plantenborders

7: Bomenrij + haag 58m.

Es - Fraxinus excelsior 'Altena' > 4 stuks
Plantmaat 14-16, draadkluit, hoogstam.

Fagus sylvatica > 400 stuks
Plantmaat 80-100, dubbele planrij 7st/m1, driehoeksverb.

8: Poel (275m2) - diepte 0.00 - 1.50 m1.

Inzaaien met kruidenmengsel Cruydhoeck - 275m2

9: Solitaire boom

Walnoot - Juglans regia > 1 stuks
Plantmaat 14-16, solitaire aanplant.

10: Hoogstam fruitboomgaard


Appel, peer, pruim, kers > 9 stuks
Plantmaat 14-16, tussenafstand 6m.

11: Kruidenmengsels - 775m2 incl. poel+wadi

Landschapstype: Maasvallei - Hollanderbroek



Getekend door	Niels Borgerink
Laatste gewijzigd op	20-10-2023
Datum	30-03-2020
Paginaformaat	A3 liggend
Schaal	1 : 750

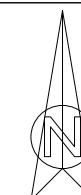

Project
Inrichtingstekening fam. Lange
Planlocatie
Pastoor Jacobsstraat 67 - Sint Hubert

Bezoekadres/Postadres:
Ootmarsumsestraat 133 7634 PN Tilligte

Contact:
Telefoon: (0541) 725 005
Mobiel: (06) - 531 988 54
E-mail: info@borgerinkgroendesign.nl
www.borgerinkgroendesign.nl