



Voorgevel



Rechter zijgevel




Achtergevel




Linker zijgevel


	materiaal	kleur
gevels	baksteen w.f.	rood genuanceerd
plint	baksteen w.f.	donkerbruin
voegwerk	zand cement	middengrijs
kozijnen	kunststof	gebroken wit
ramen	kunststof	gebroken wit
deuren	meranti	grijs
raamdorpels	hardsteen	natuurel
gootbetimmering	rockpanel	wit
dakbedekking	keramische pan	leikleur

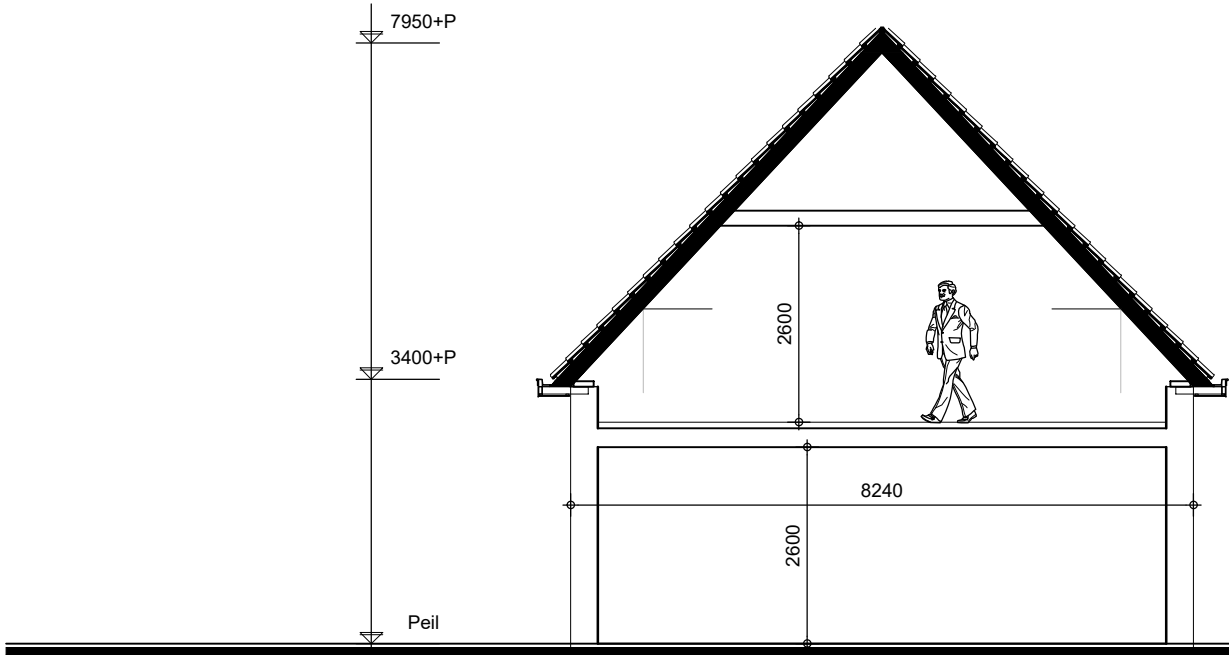


Begane grond

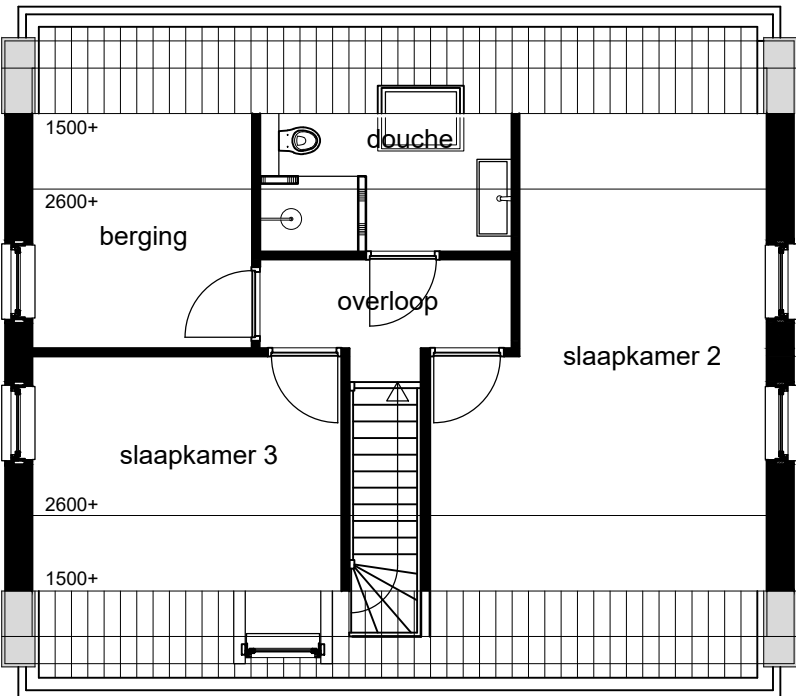

Verdieping

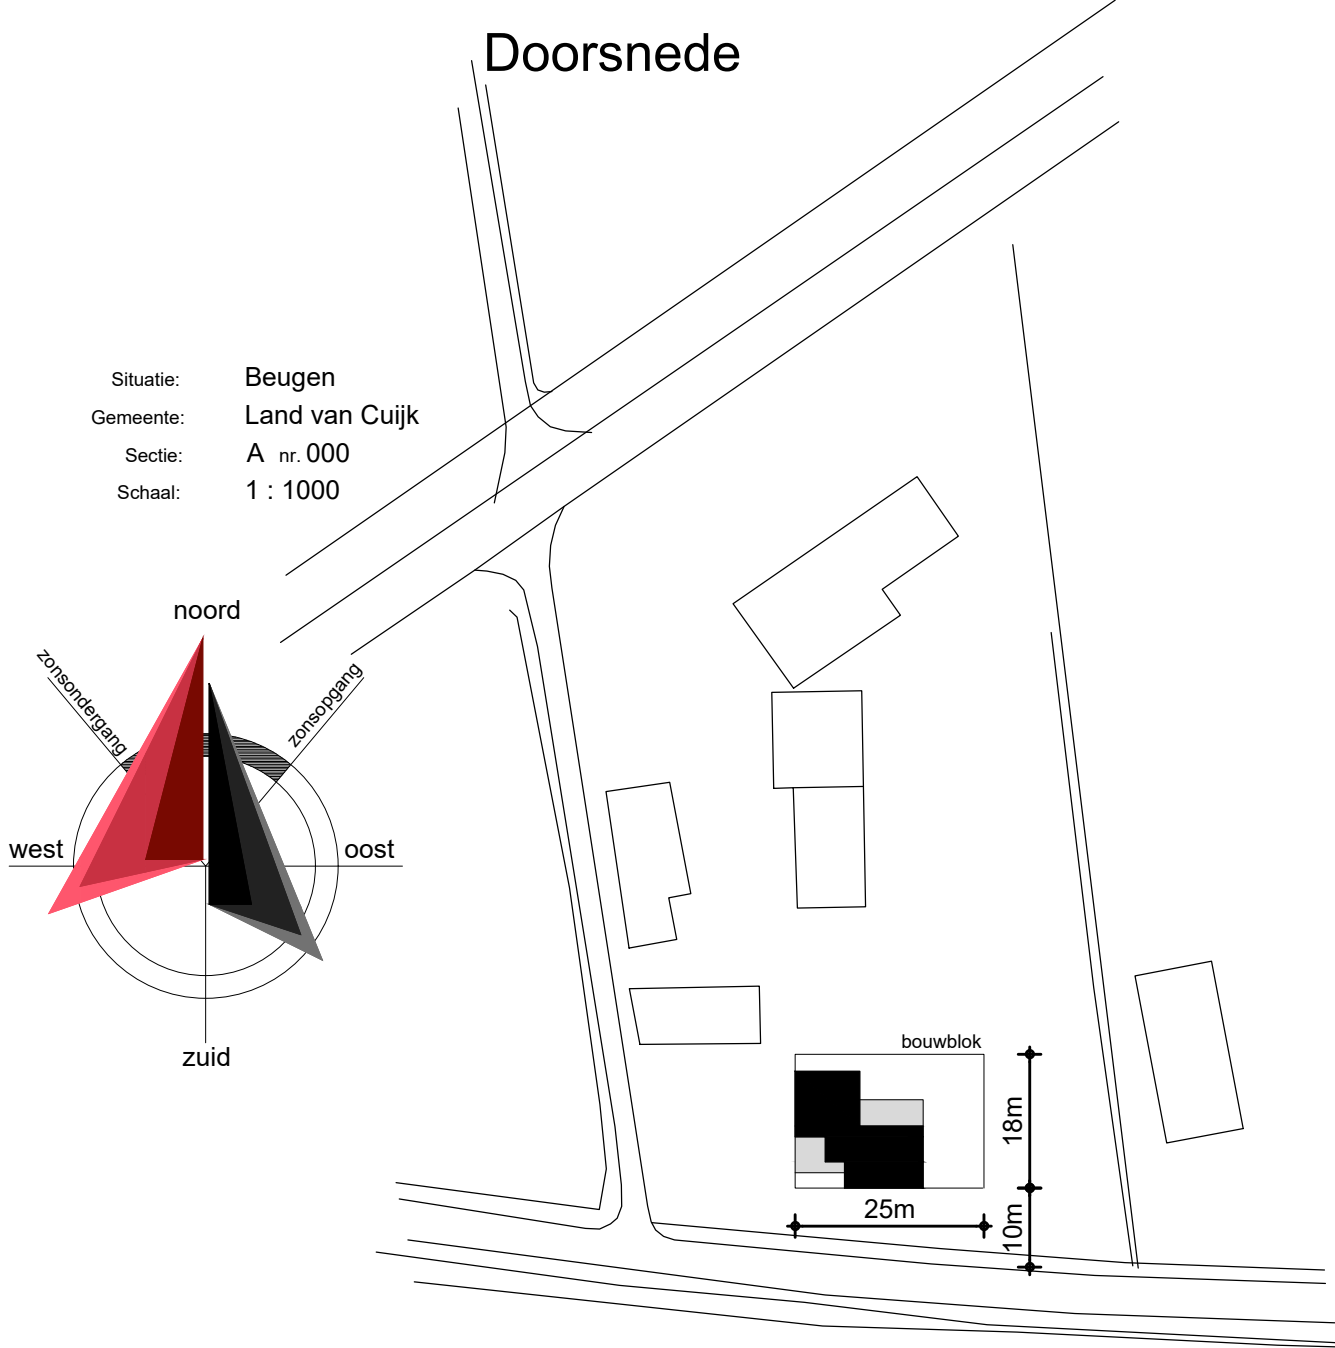

Bouw
kompas

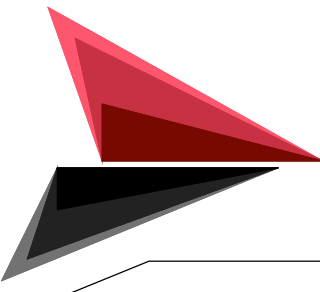

Situatie: Beugen
Gemeente: Land van Cuijk
Sectie: A nr. 000
Schaal: 1 : 1000

noord
west
oost
zuid

bouwblok
18m
25m
10m

Bouwkompas
Dr. Moonsweg 5
5437 BG Beers
0485 - 74 50 90
info@bouw-kompas.nl
www.bouw-kompas.nl

Datum: 07-02-2022

Projectomschrijving: De bouw van een vrijstaande woning aan de Oeffeltseweg te Beugen

Status: Schetsvoorstel

Opdrachtgever: Dhr. P. Wouters
Provinciale weg 4
5835 CZ Beugen
T. wouters007@hotmail.com

Schaal: 1 : 100
Formaat: A1
Getekend: WM

Werknr: BK2100
Blad: B01