


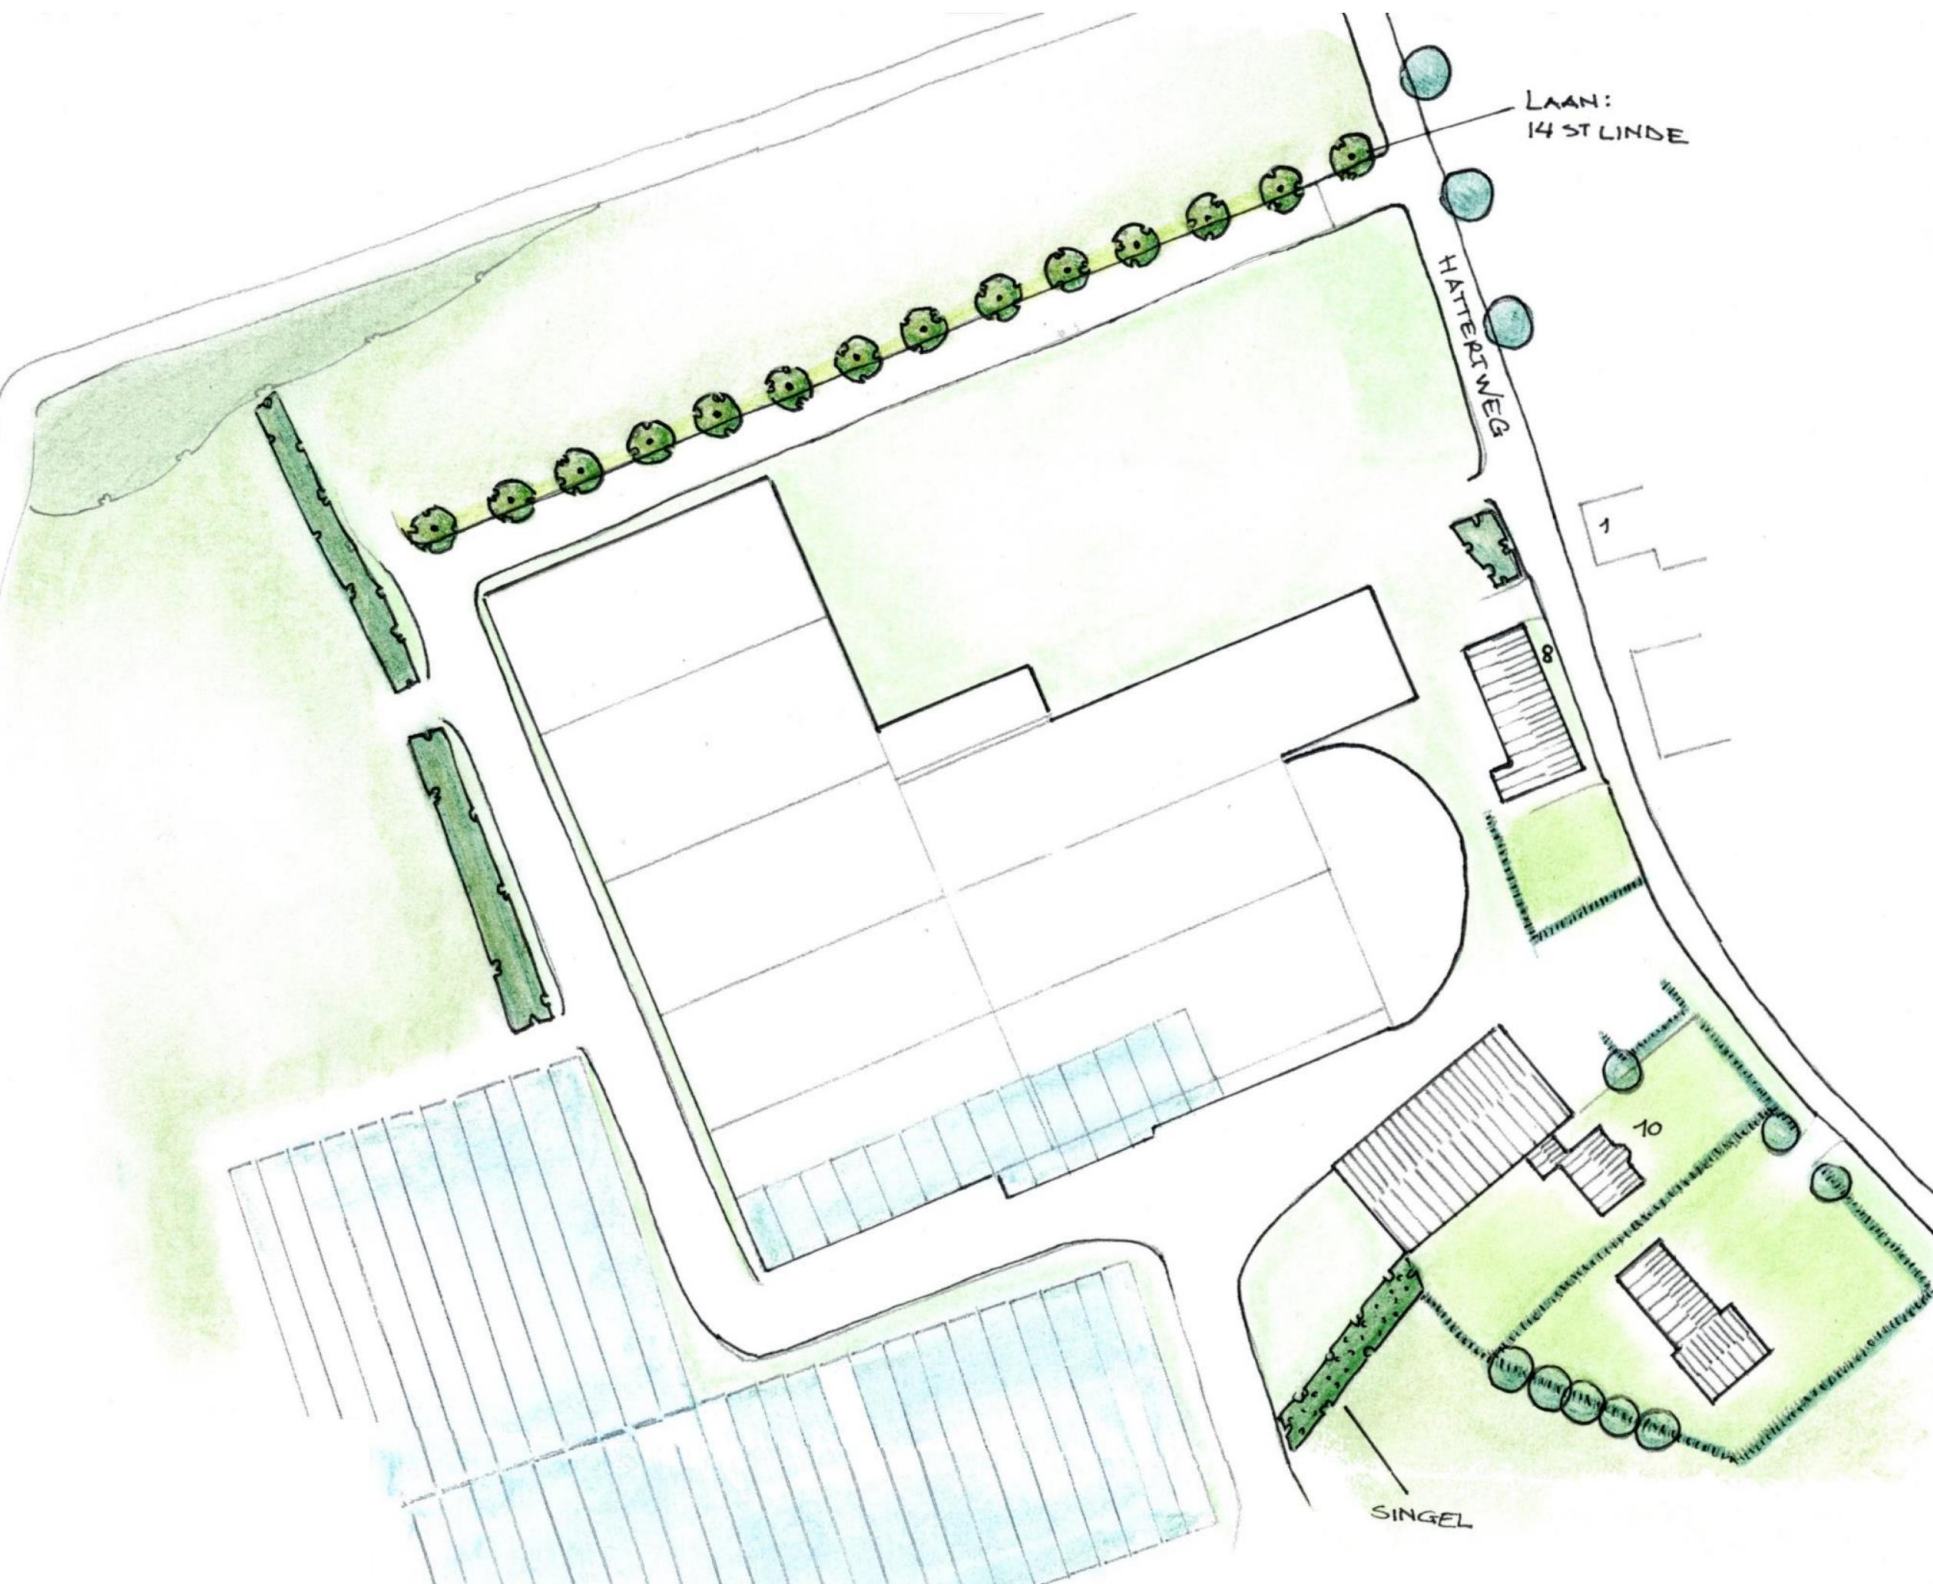

AANPLANTEN BOMEN:
14 ST LINDE



BESTAANDE BOMEN




AANPLANTEN BOSPLANTSOEN
1.25 M X 1.25 M
VERSPRINGEND VERBAND



BESTAANDE BEPLANTING



BESTAANDE HAAG

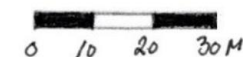

Opdrachtgever: 5.1.2e
HATTERI WEG 8
5821 EB VIERLINGSBEEK

Tekeningnr: 1867
Datum: SEPT 2023



Borgo
Tuin- en landschapsarchitectuur

5.1.2e
5.1.2e 5.1.2e
M 5.1.2e
E 5.1.2e



Schaal: 1:1,000

Getekend:
5.1.2e 5.1.2e

Legenda toegepaste uitzonderingsgrondslagen

In dit document zijn gegevens geanonimiseerd op grond van:

Wet	Artikel	Beschrijving	Pagina('s)
Wet open overheid	Art. 5.1 lid 2 sub e	De eerbiediging van de persoonlijke levenssfeer	1