


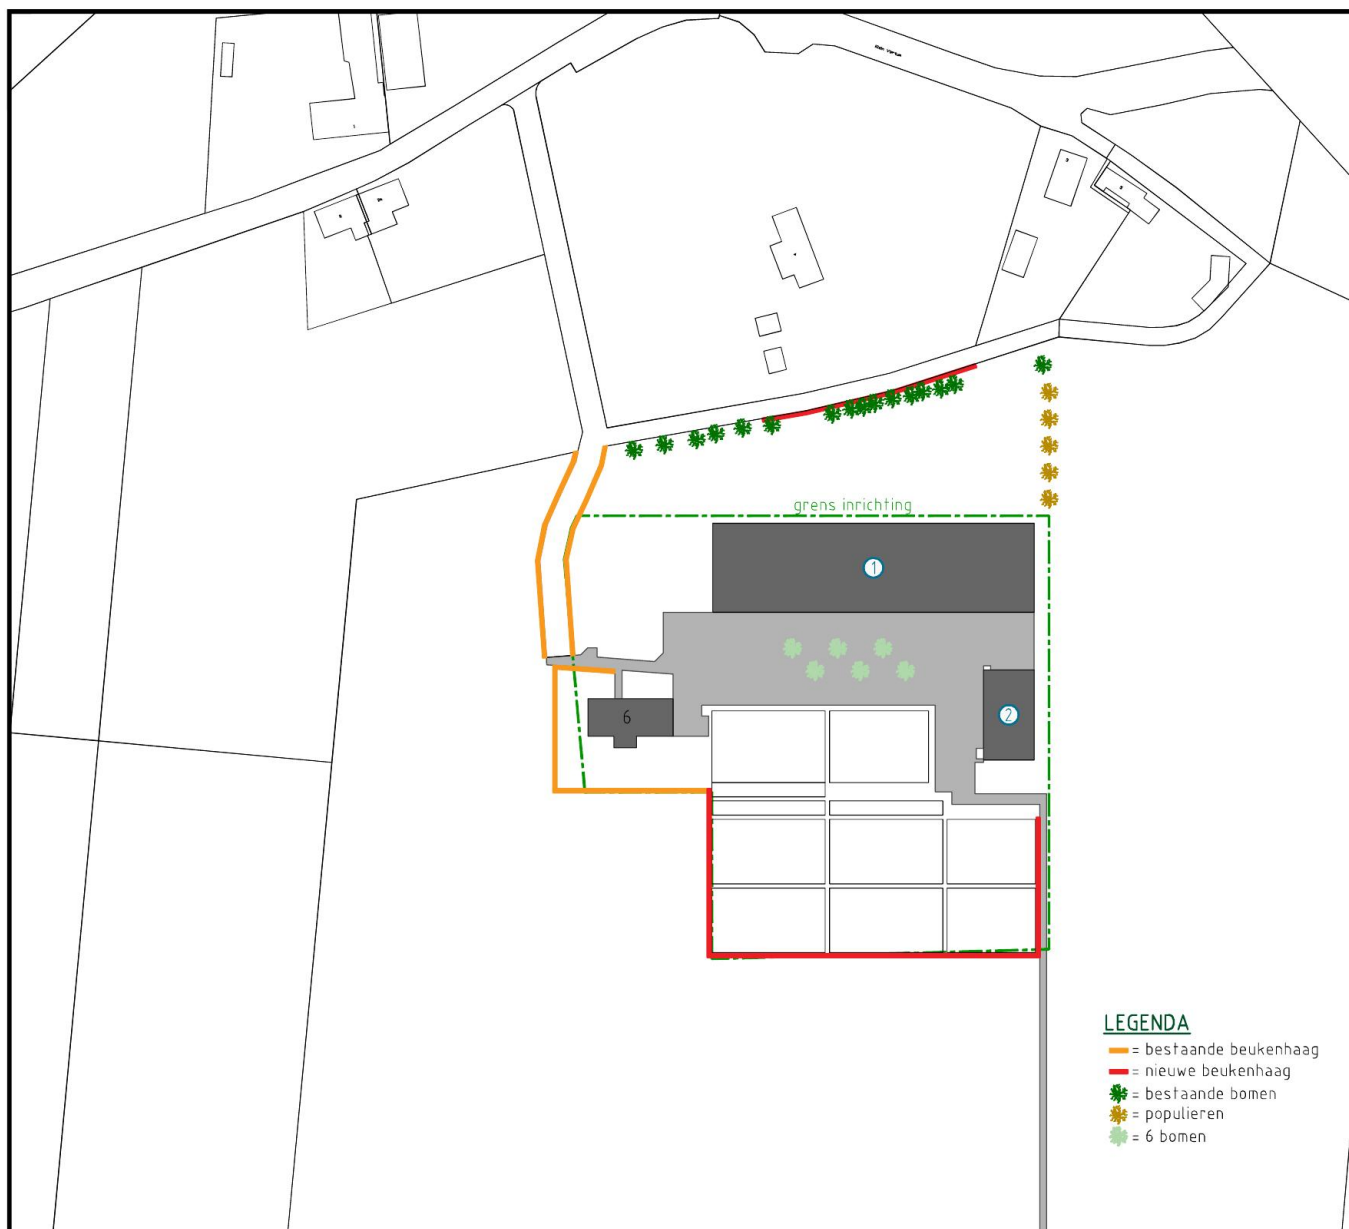

LEGENDA

- = bestaande beukenhaag
- = nieuwe beukenhaag
- ★ = bestaande bomen
- ★ = populieren
- = 6 bomen



SITUATIE

Gemeente: **Boxmeer**
 Sectie: **T**
 Nr.: **191**
 Schaal: **1:2000**

derks | *advies*

Boxmeerseweg 9 - 5835 AB Beugen
 +31 (0)6 14 85 24 54
 info@derks-advies.nl
 www.derks-advies.nl

Groenplan

Locatie: Klein Vortum 6 - Vortum-Mullem

Opdrachtgever:

5.1.2e 5.1.2e

Telefoon:

E-mail / fax: 5.1.2e

Mobiel nummer: 5.1.2e

Getekend: 5.1.2e

Getekend:

Getekend:

Getekend:

Tekeningnummer:

3411-31

Projectleider:

R. Derks

Schaal:

1:2000

Formaat:

A4

Datum: **06-10-2023**

Gewijzigd:

Gewijzigd:

Gewijzigd:

Legenda toegepaste uitzonderingsgrondslagen

In dit document zijn gegevens geanonimiseerd op grond van:

Wet	Artikel	Beschrijving	Pagina('s)
Wet open overheid	Art. 5.1 lid 2 sub e	De eerbiediging van de persoonlijke levenssfeer	1