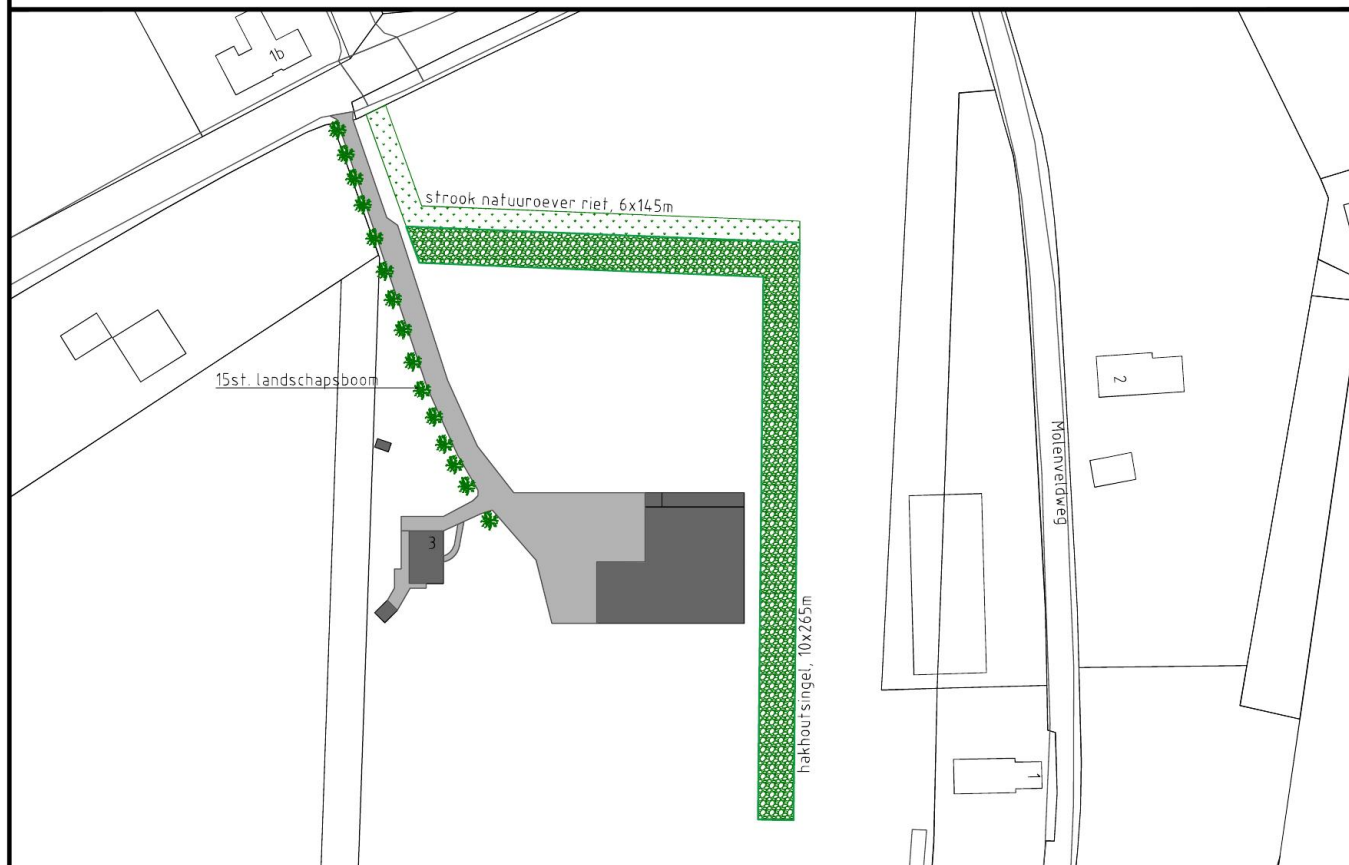
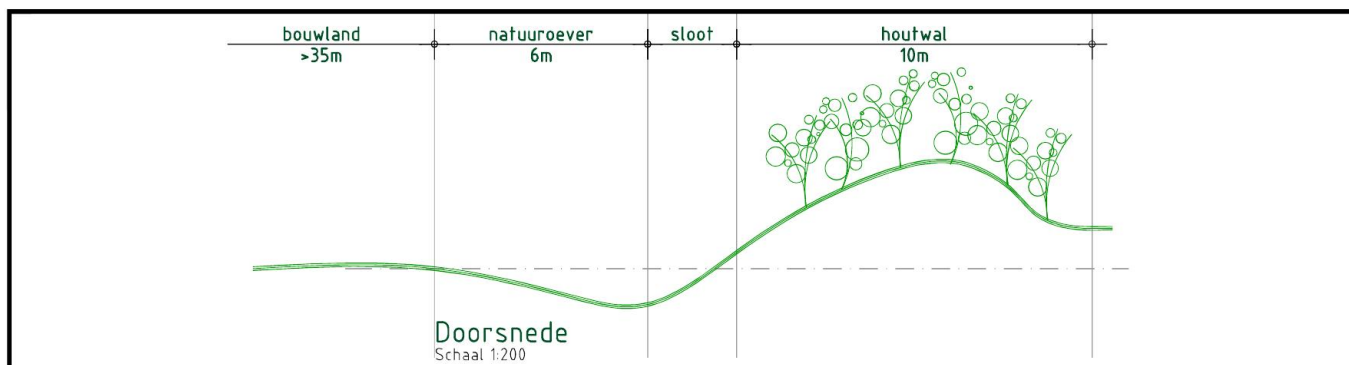


SITUATIE

Gemeente: Vierlingsbeek
Sectie: S
Nr.: 690
Schaal: 1:2000

derks | advies

Boxmeerseweg 9 - 5835 AB Beugen
+31 (0)6 14 85 24 54
info@derks-advies.nl
www.derks-advies.nl

Situatie-overzicht groenplan

Locatie: Molenveldweg 3 - Overloon

Contactpers.: 5.1 5.1.2e

Opdrachtgever:

5.1.2e 5.1.2e

Telefoon:

5.1.2e

E-mail / fax:

5.1.2e

Mobiel nummer:

5.1.2e

Getekend: 5.1.2e

Getekend:

Getekend:

Getekend:

Tekeningnummer:
3411-121-01

Projectleider:

R. Derks

Schaal:

1:200 - 1:2000

Formaat:

A4

Datum: 05-10-2023

Gewijzigd:

Gewijzigd:

Gewijzigd:

Legenda toegepaste uitzonderingsgrondslagen

In dit document zijn gegevens geanonimiseerd op grond van:

Wet	Artikel	Beschrijving	Pagina('s)
Wet open overheid	Art. 5.1 lid 2 sub e	De eerbiediging van de persoonlijke levenssfeer	1