


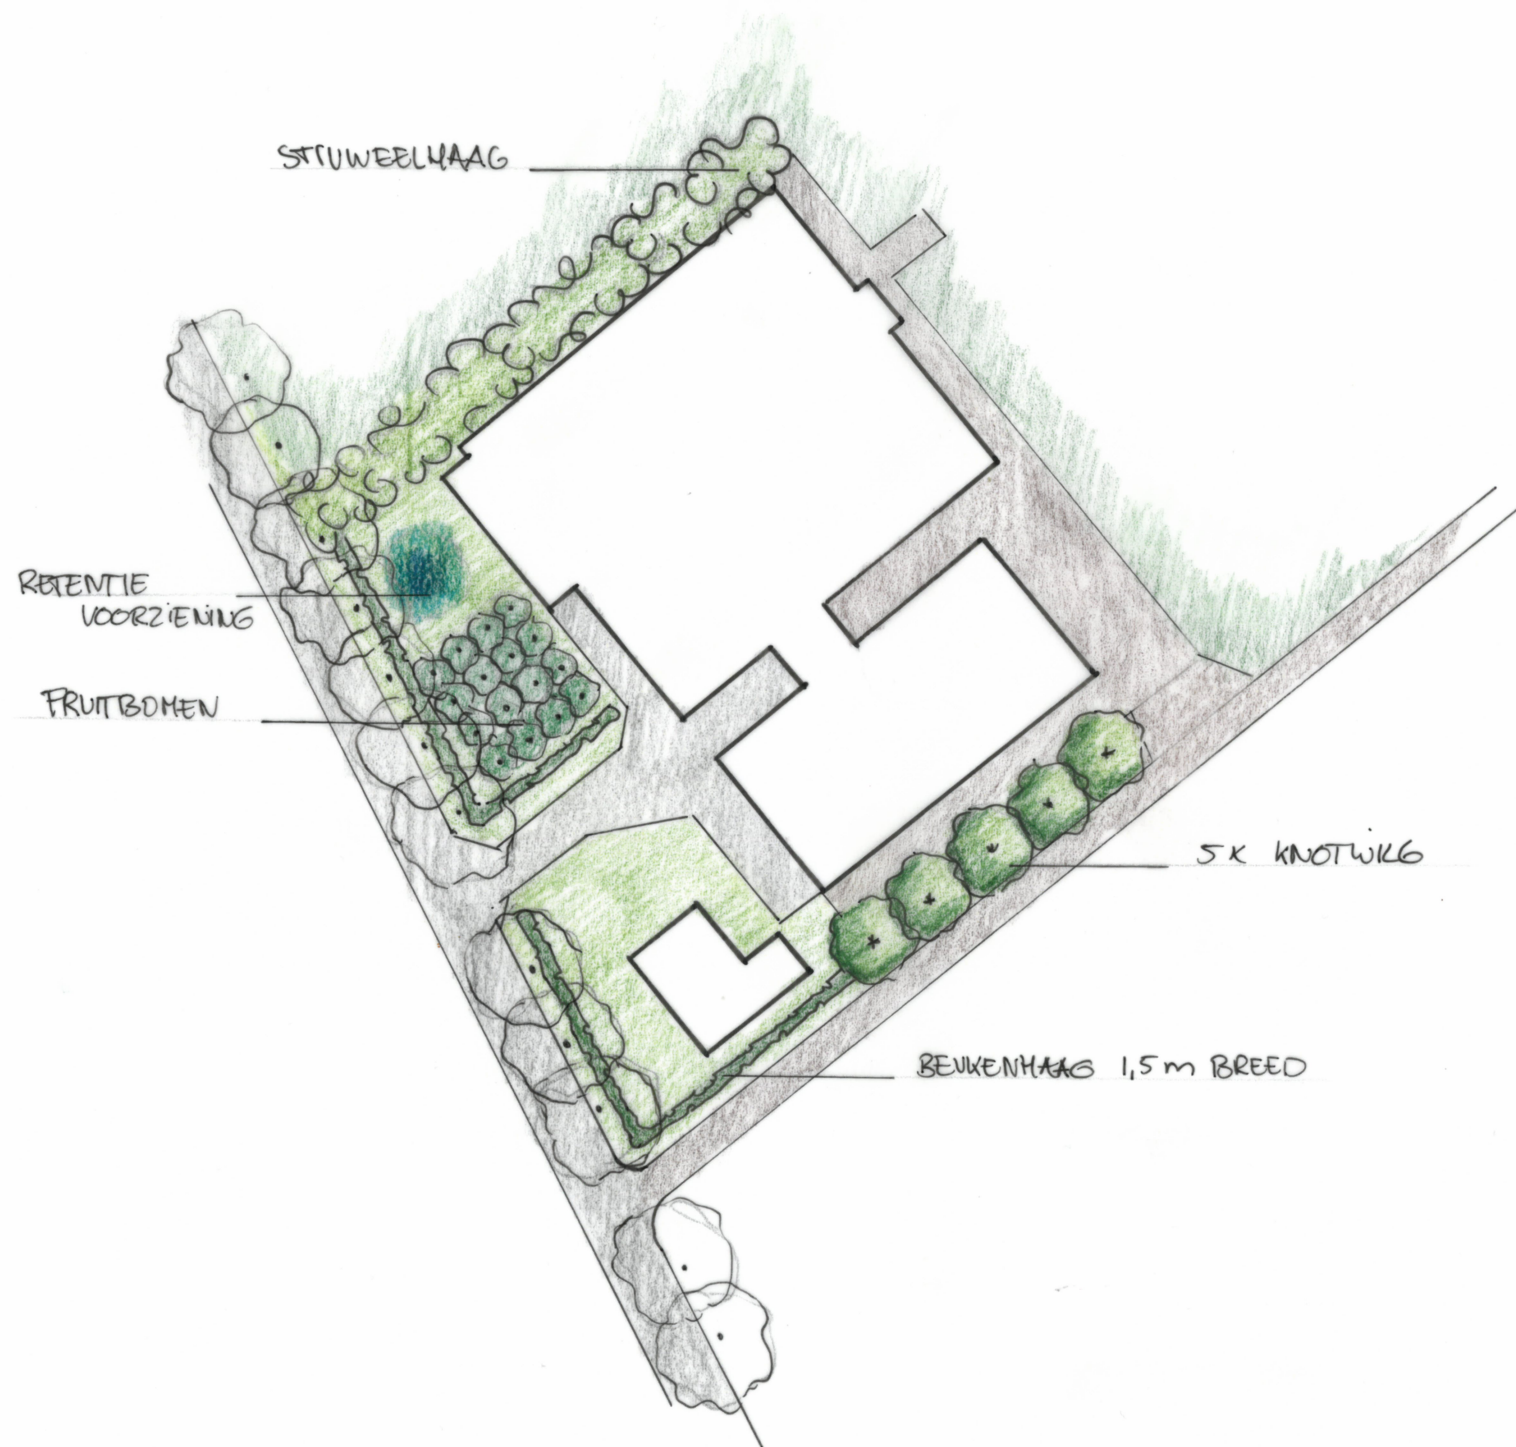

Projectlocatie Stoetershutweg 6 Oploo	
Onderwerp Landschappelijke inpassing	Schaal 1:1000
Tekening Ontwerp	Datum 25 juli 2023
	