



Bijlage 1: Situatietekening bestaand en beoogd

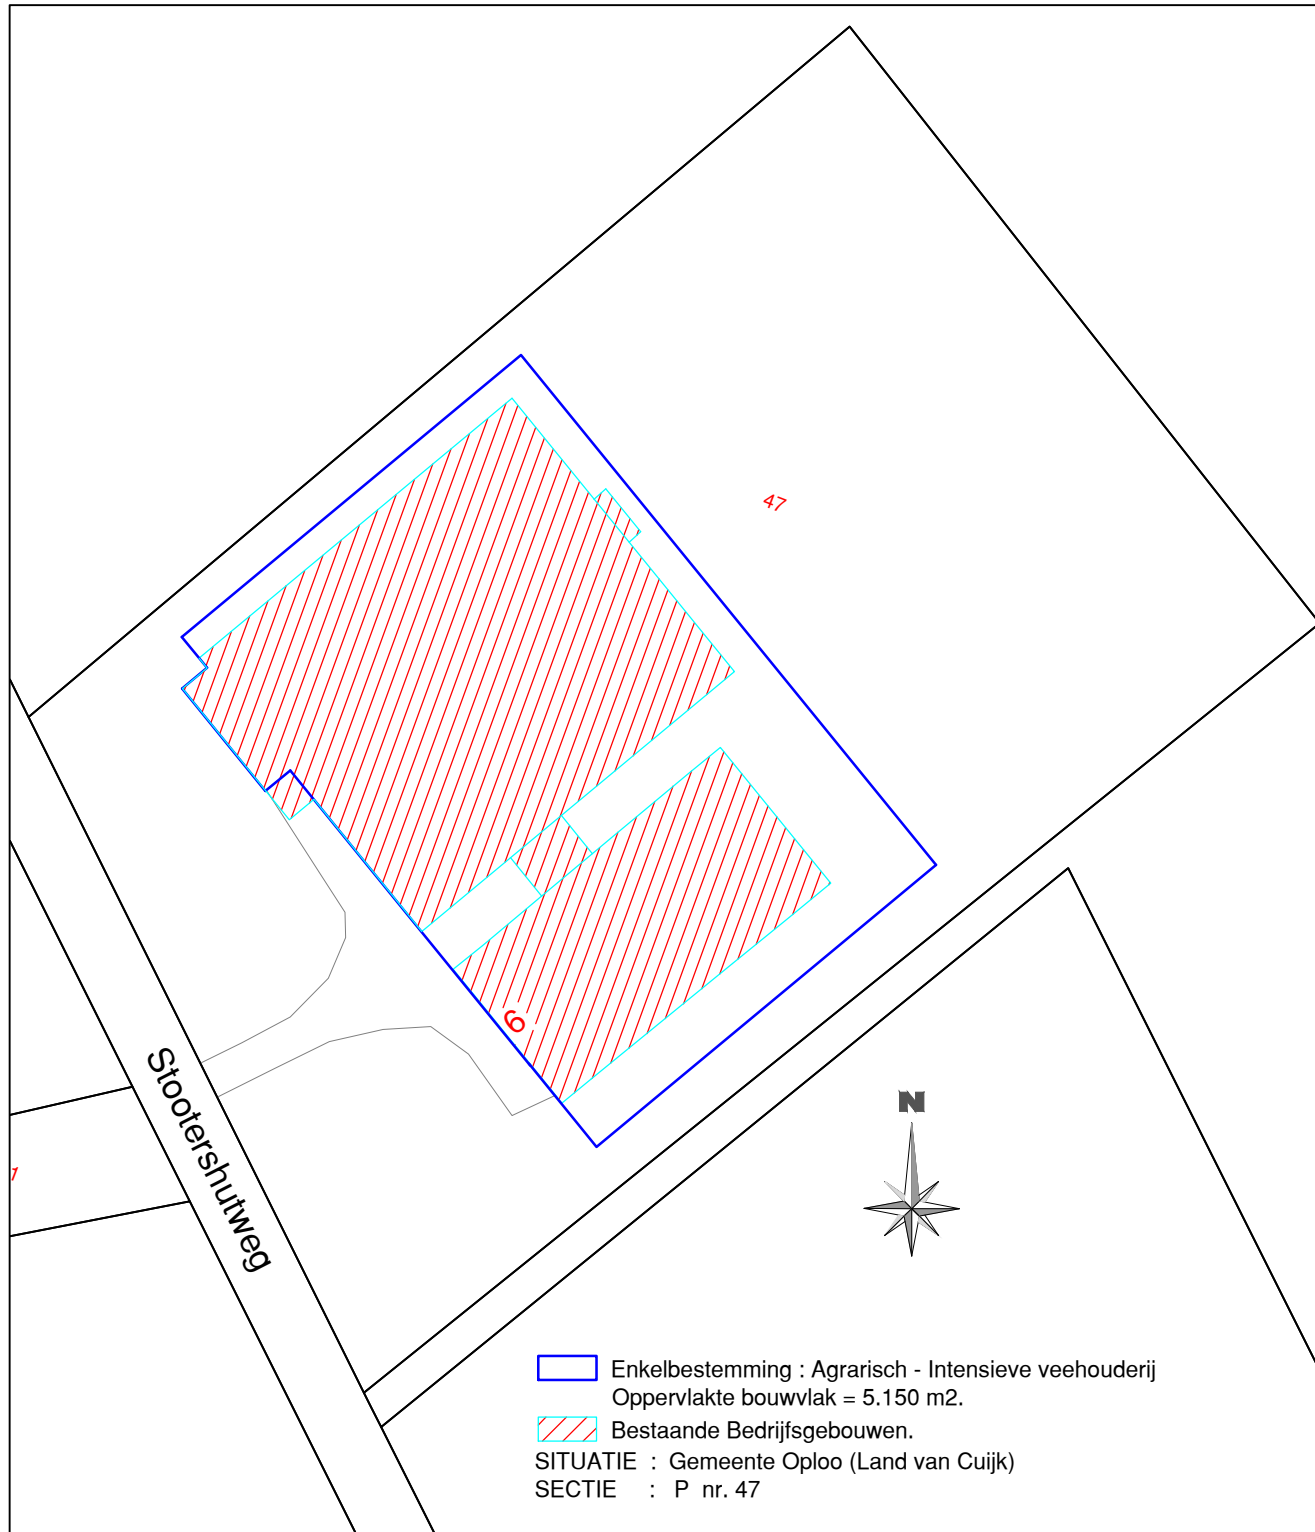

BESTAAND

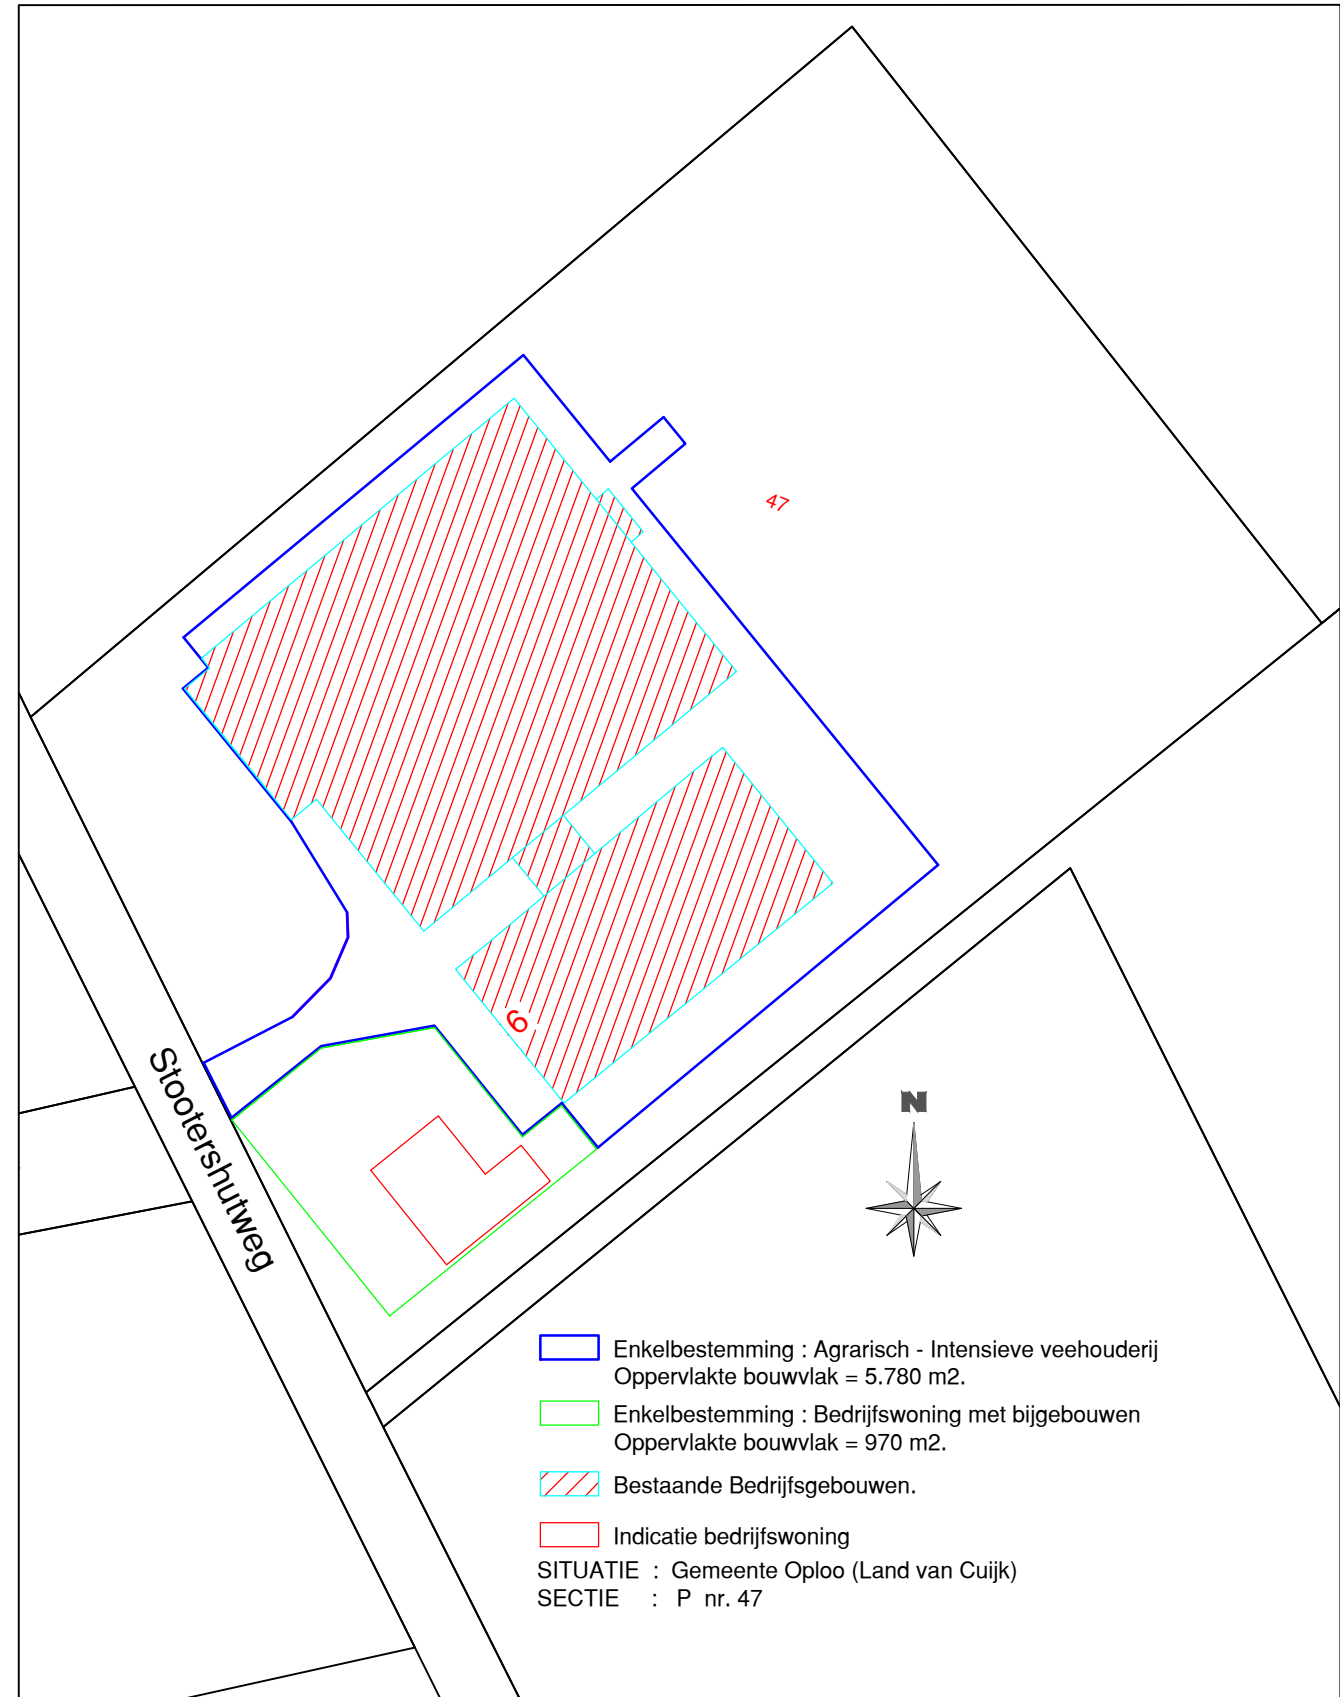

NIEUW

SITUATIETEKENING BESTAAND - NIEUW Opdrachtgever : Stotershut Pork Dhr. van de Zande
Stotershutweg 6 Oploo