



Bijlage 1: Situatietekening bestaand en beoogd

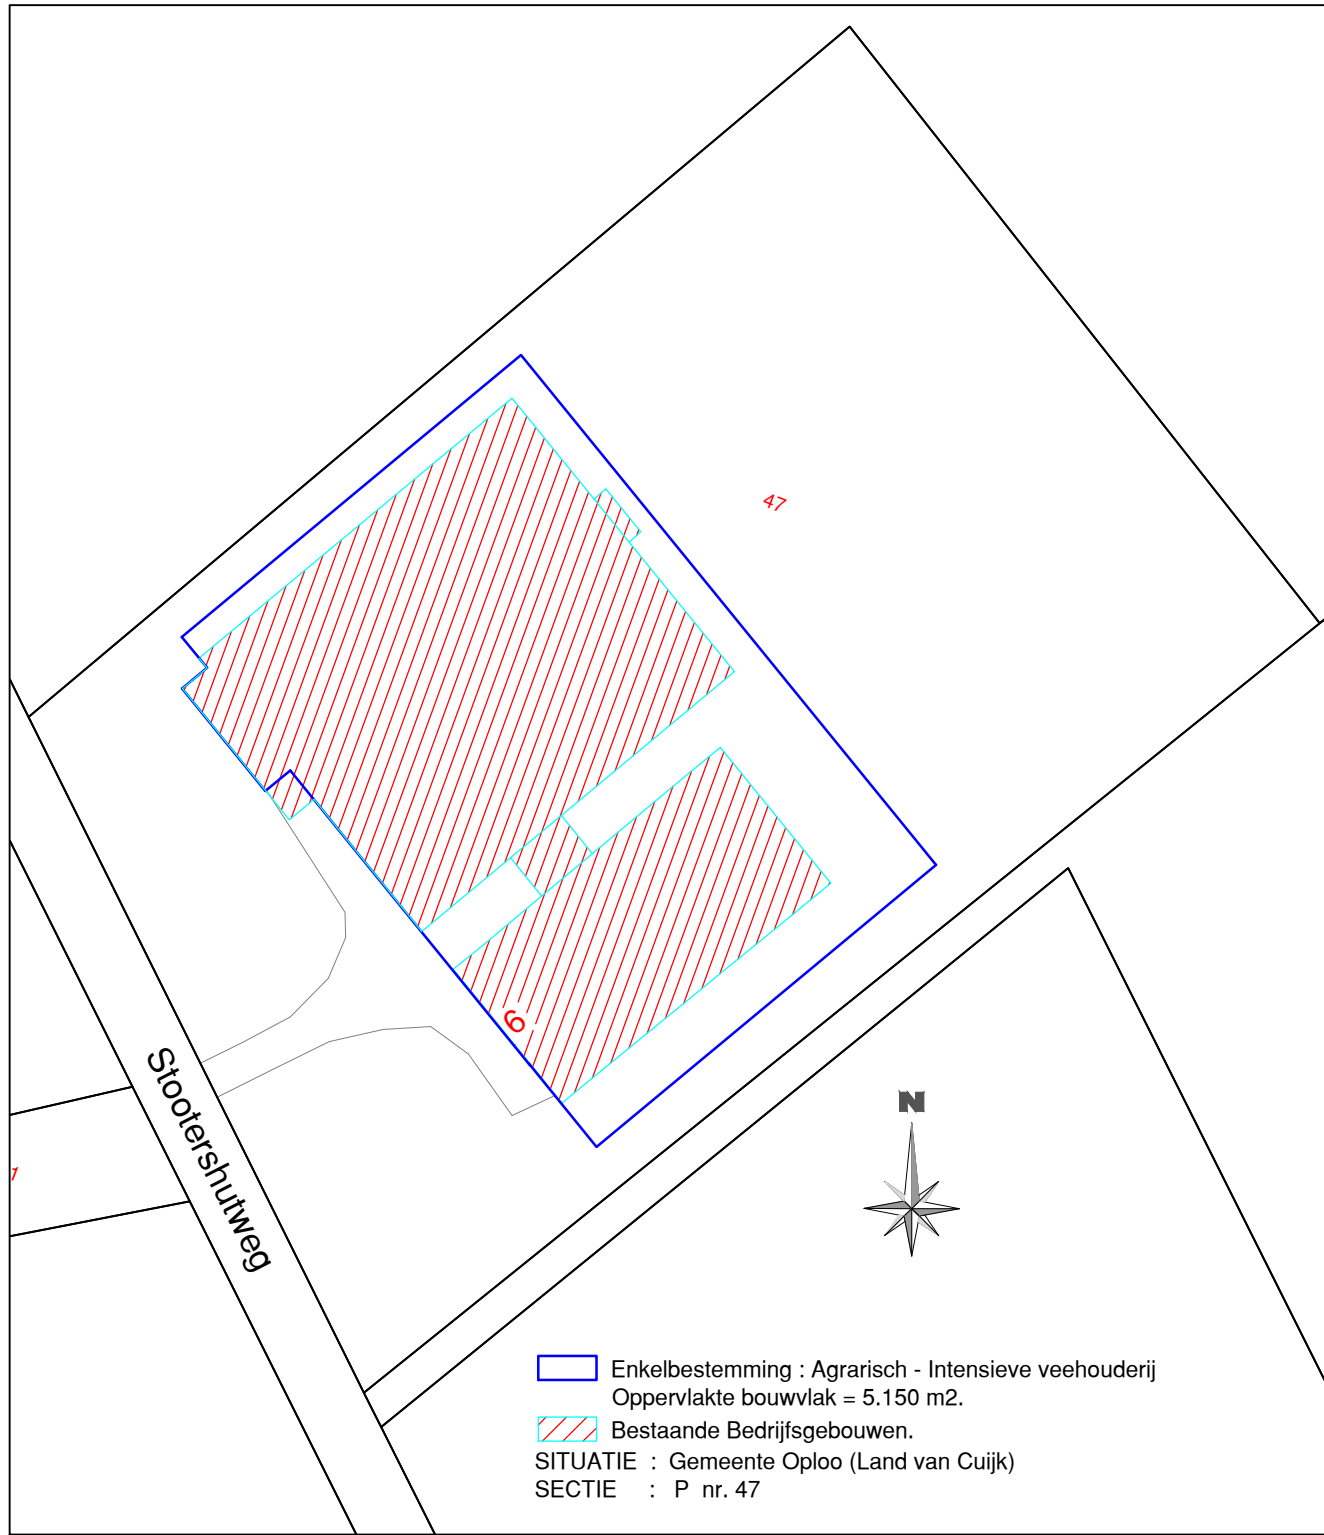

BESTAAND

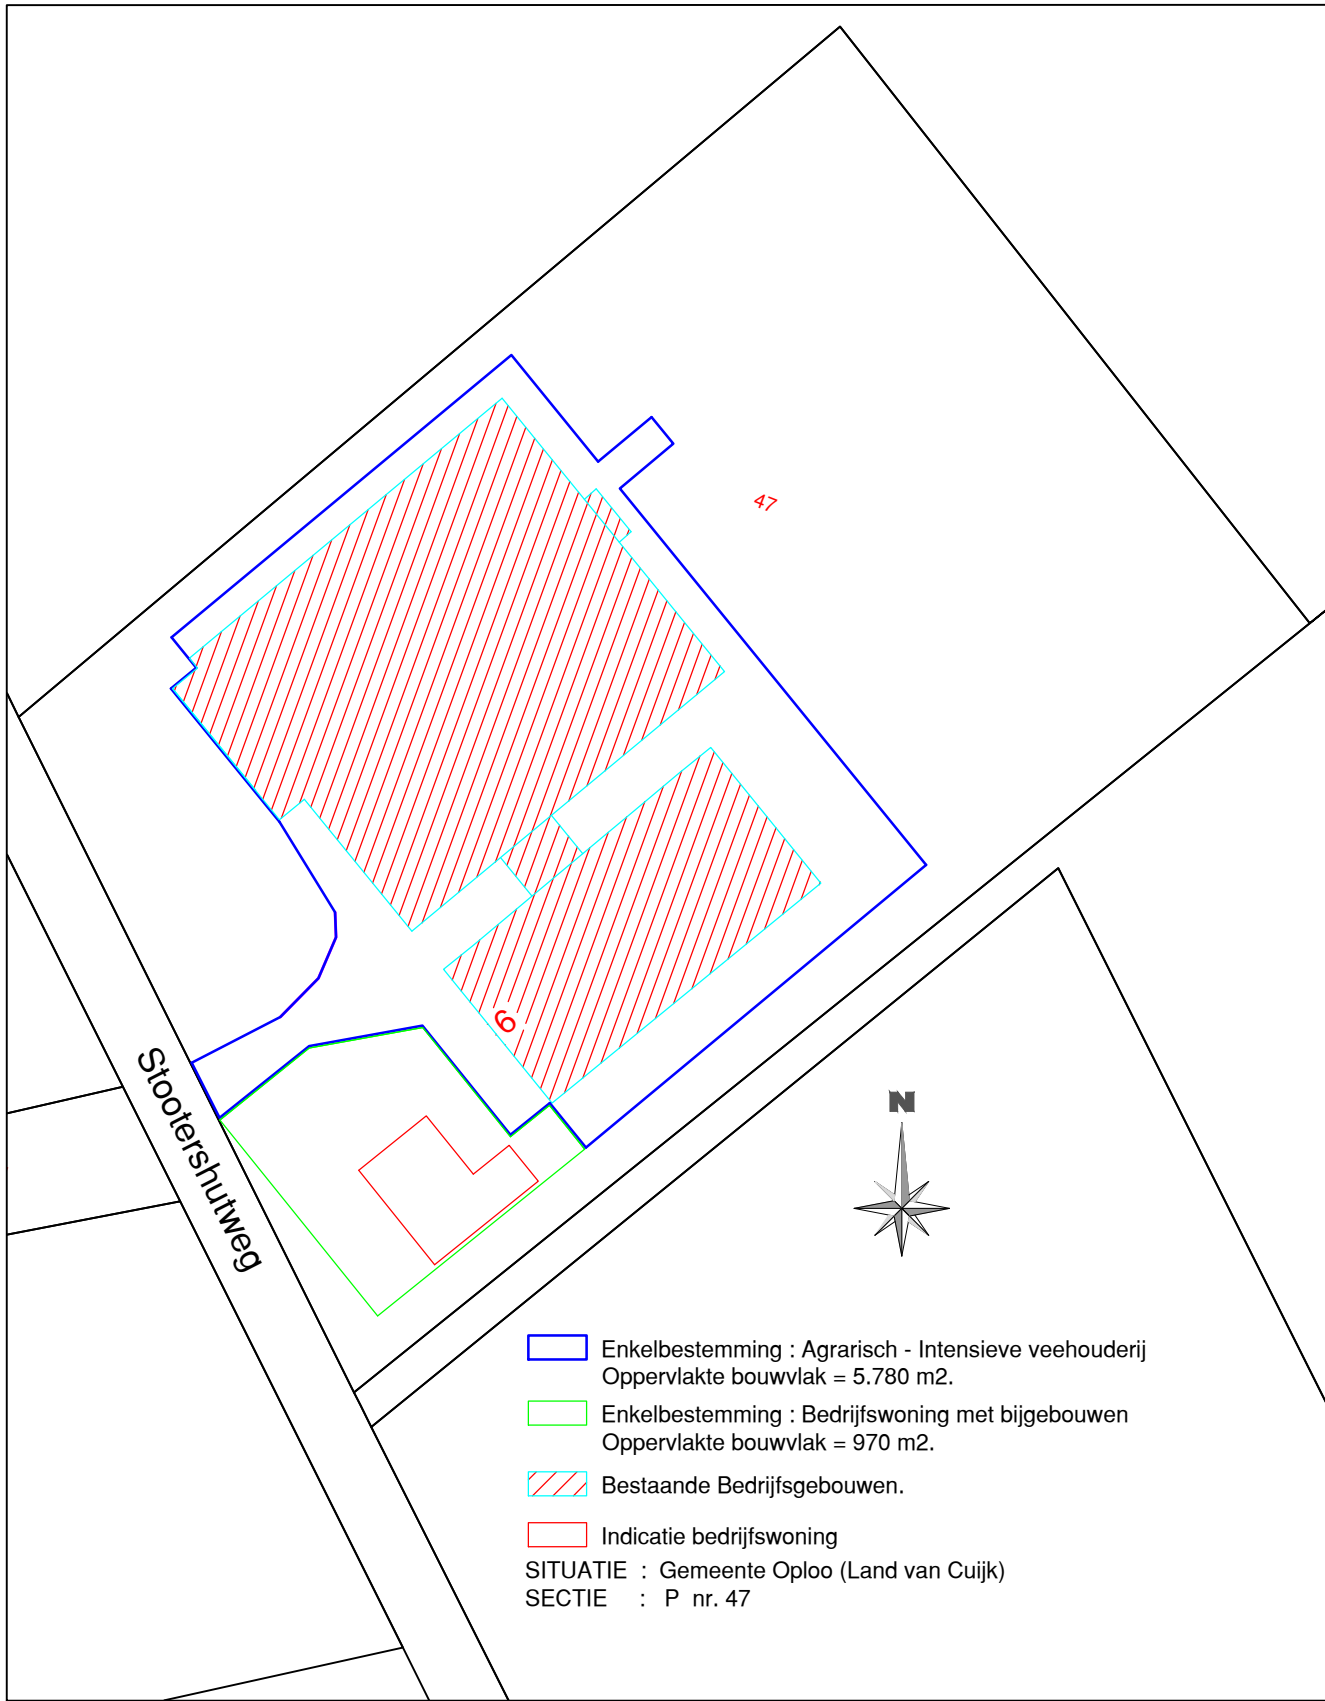

NIEUW

SITUATIETEKENING BESTAAND - NIEUW Opdrachtgever : Stotershut Pork 5.1.2e
Stotershutweg 6 Oploo

Legenda toegepaste uitzonderingsgrondslagen

In dit document zijn gegevens geanonimiseerd op grond van:

Wet	Artikel	Omschrijving	Pagina's
Wet open overheid	Art. 5.1 lid 2 sub e	De eerbiediging van de persoonlijke levenssfeer	2