


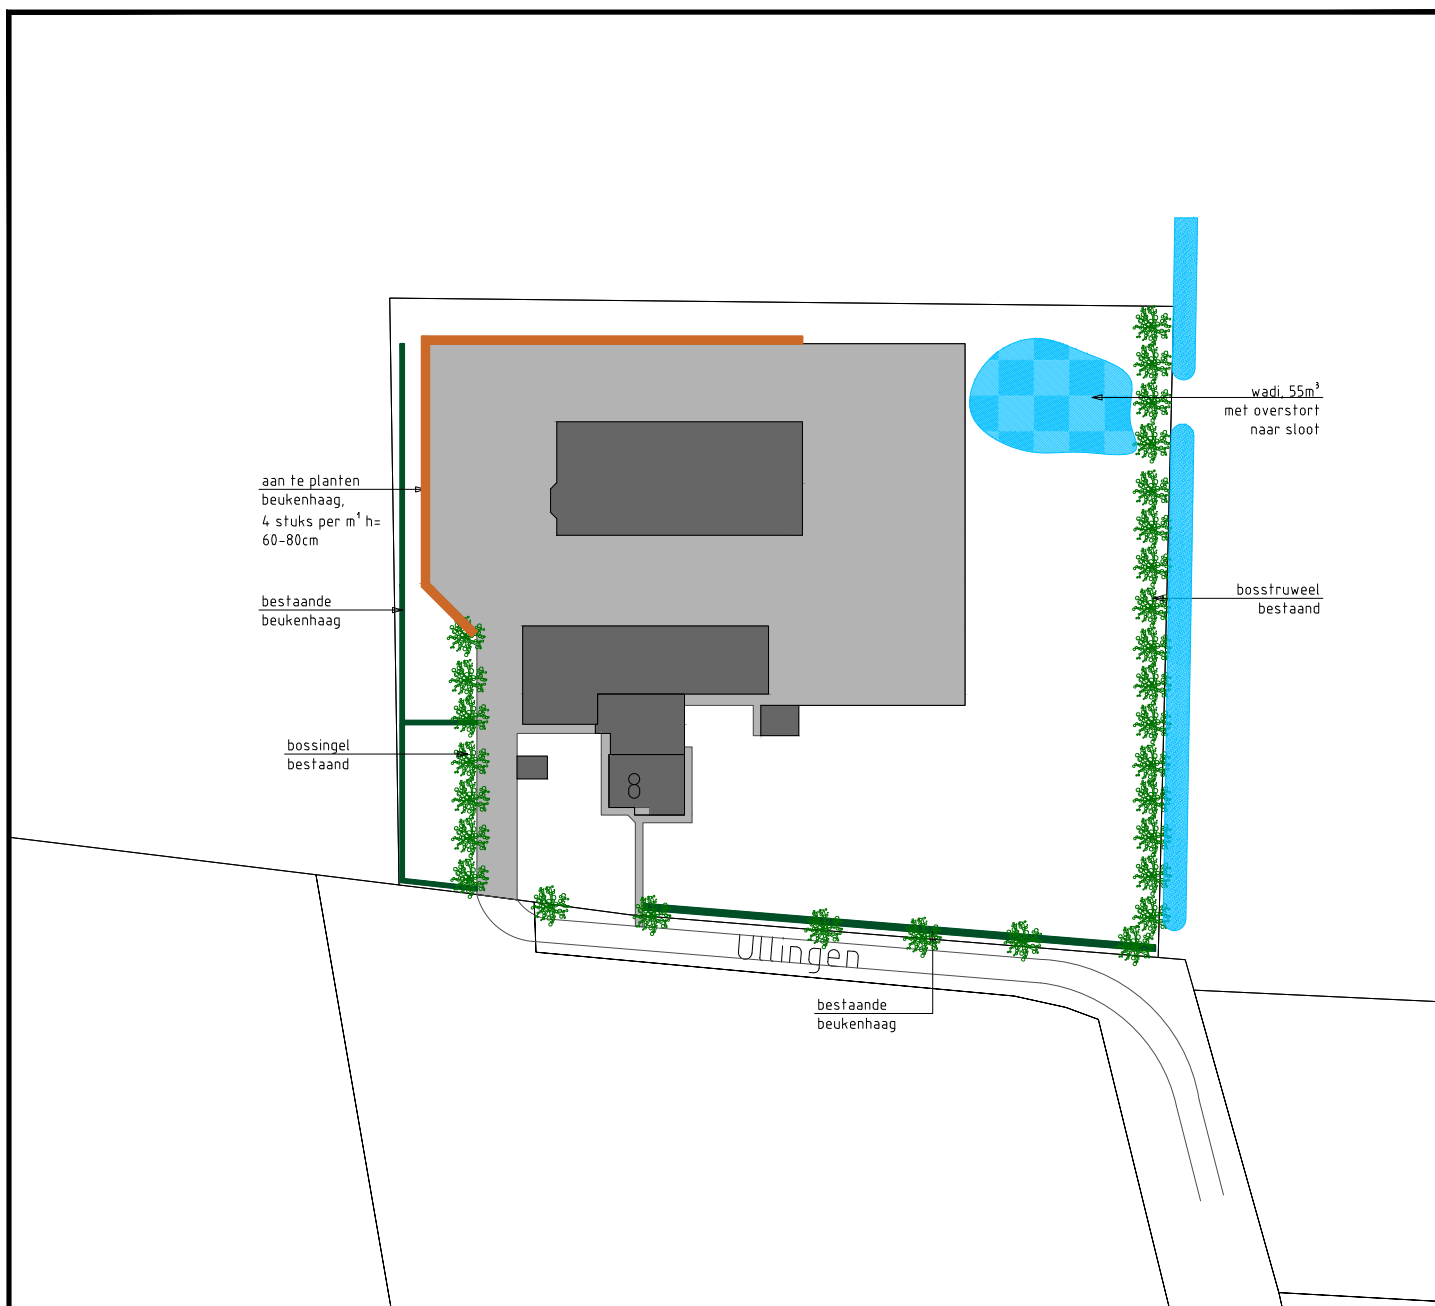

SITUATIE

Gemeente: Oploo
Sectie: I
Nr.: 1109
Schaal: 1:1000

derks | advies

Boxmeerseweg 9 - 5835 AB Beugen
+31 (0)6 14 85 24 54
info@derks-advies.nl
www.derks-advies.nl

Landschappelijke inpassing

Locatie: Ullingen 8 te Ledeacker

Opdrachtgever: **van Mil**
Ullingen 8
5846 AW Ledeacker

Telefoon:
E-mail / fax:
Mobiel nummer:

Tekeningnummer:

3411-67

Projectleider:

R. Derks

Schaal:

1:1000

Formaat:

A4

Getekend: **J. Heijnen**

Datum: **29-03-2023**

Getekend:

Gewijzigd:

Getekend:

Gewijzigd:

Getekend:

Gewijzigd: