
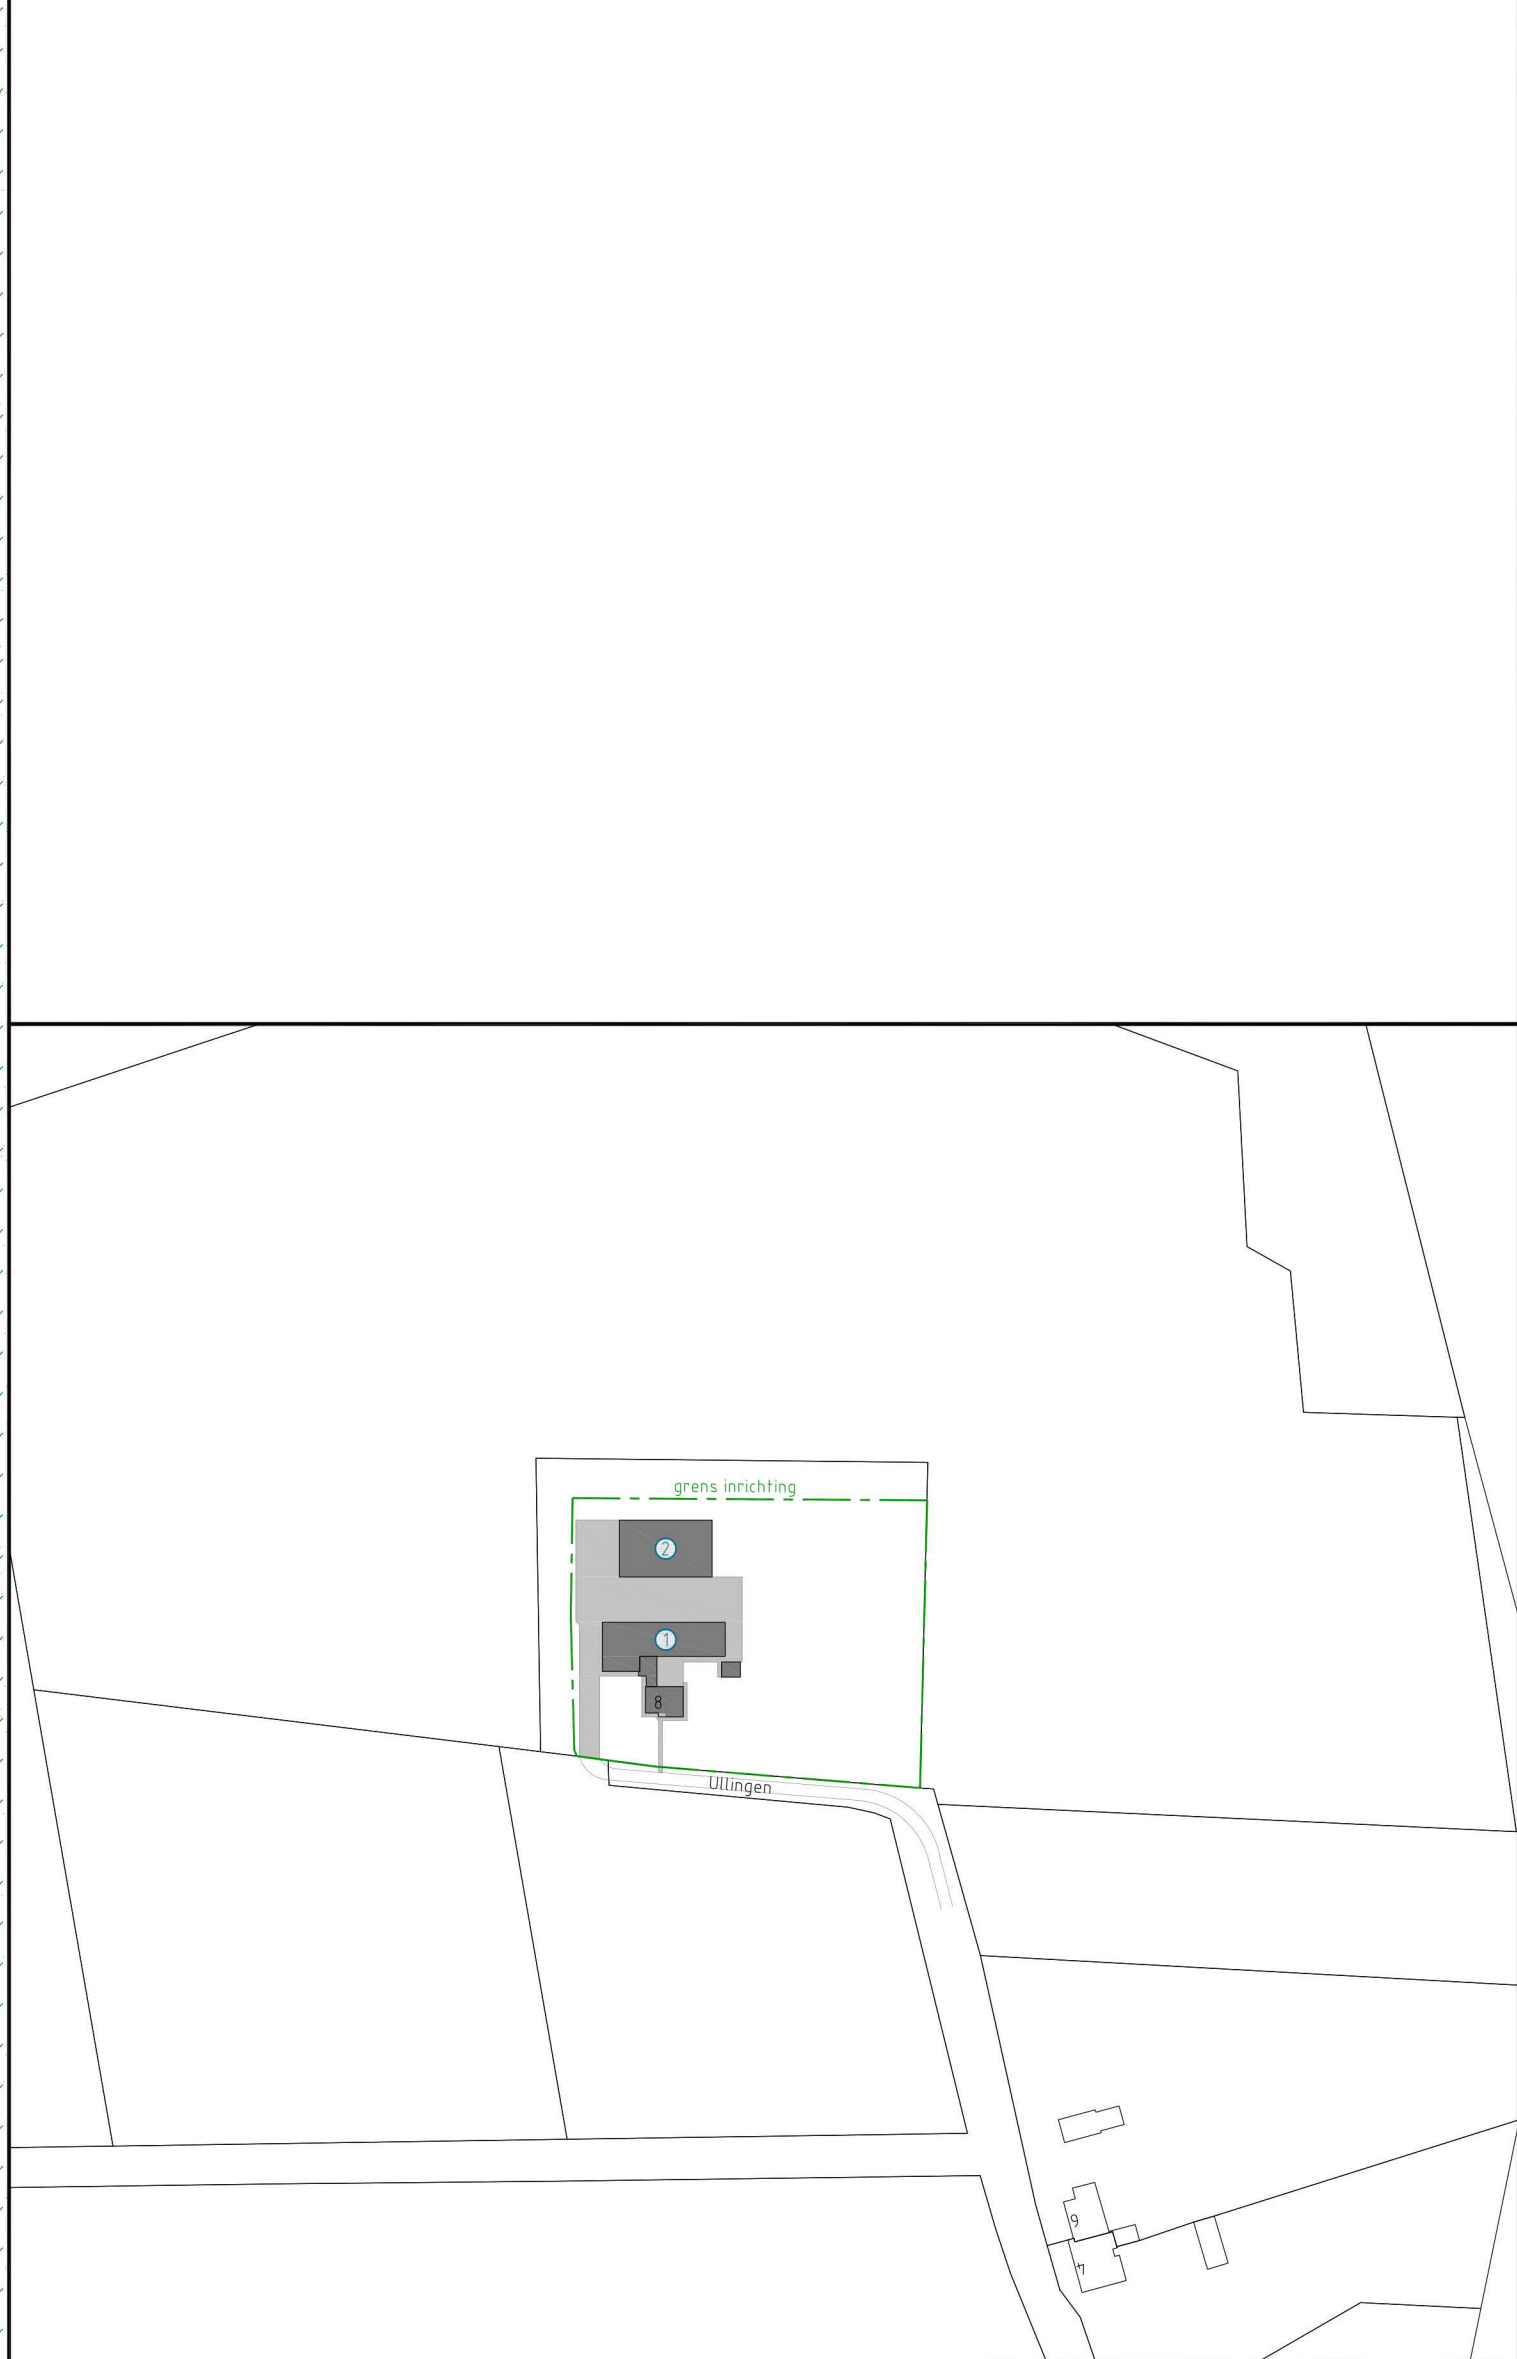
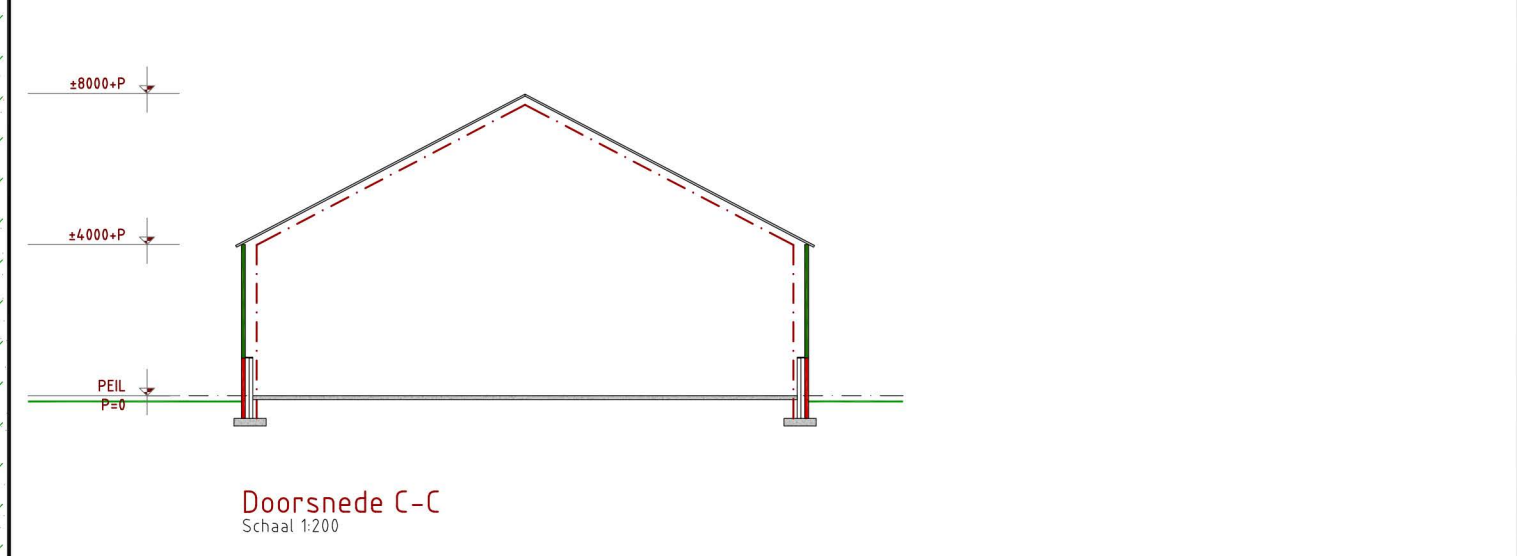
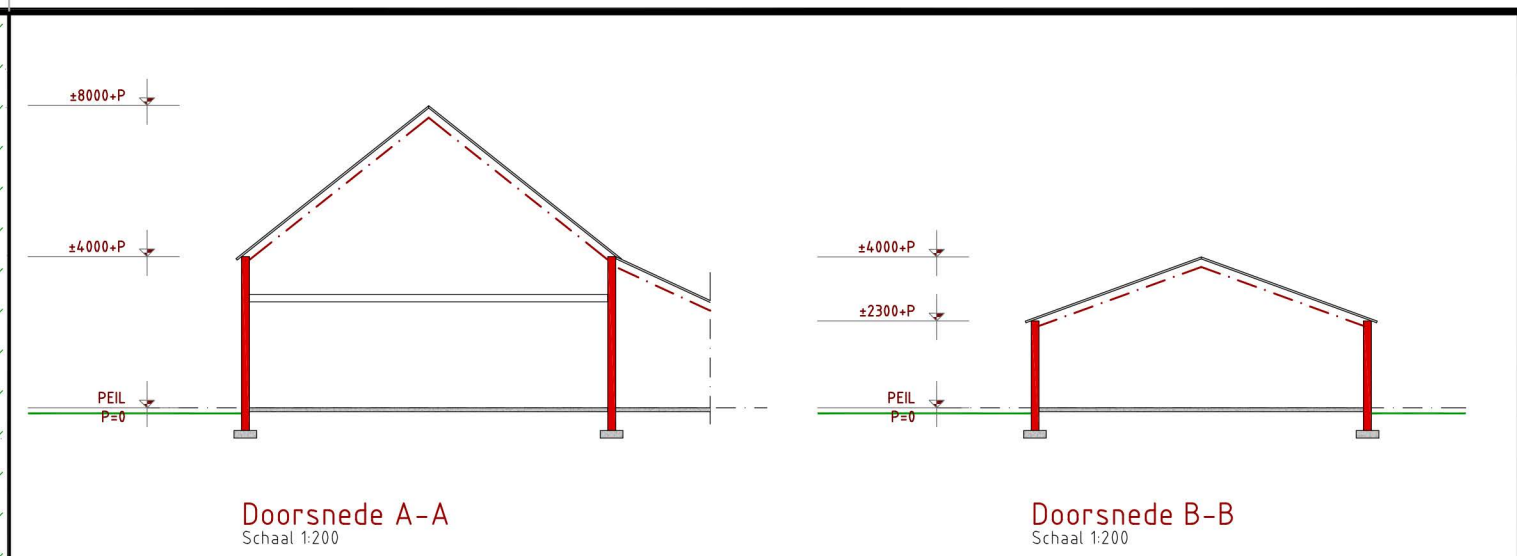


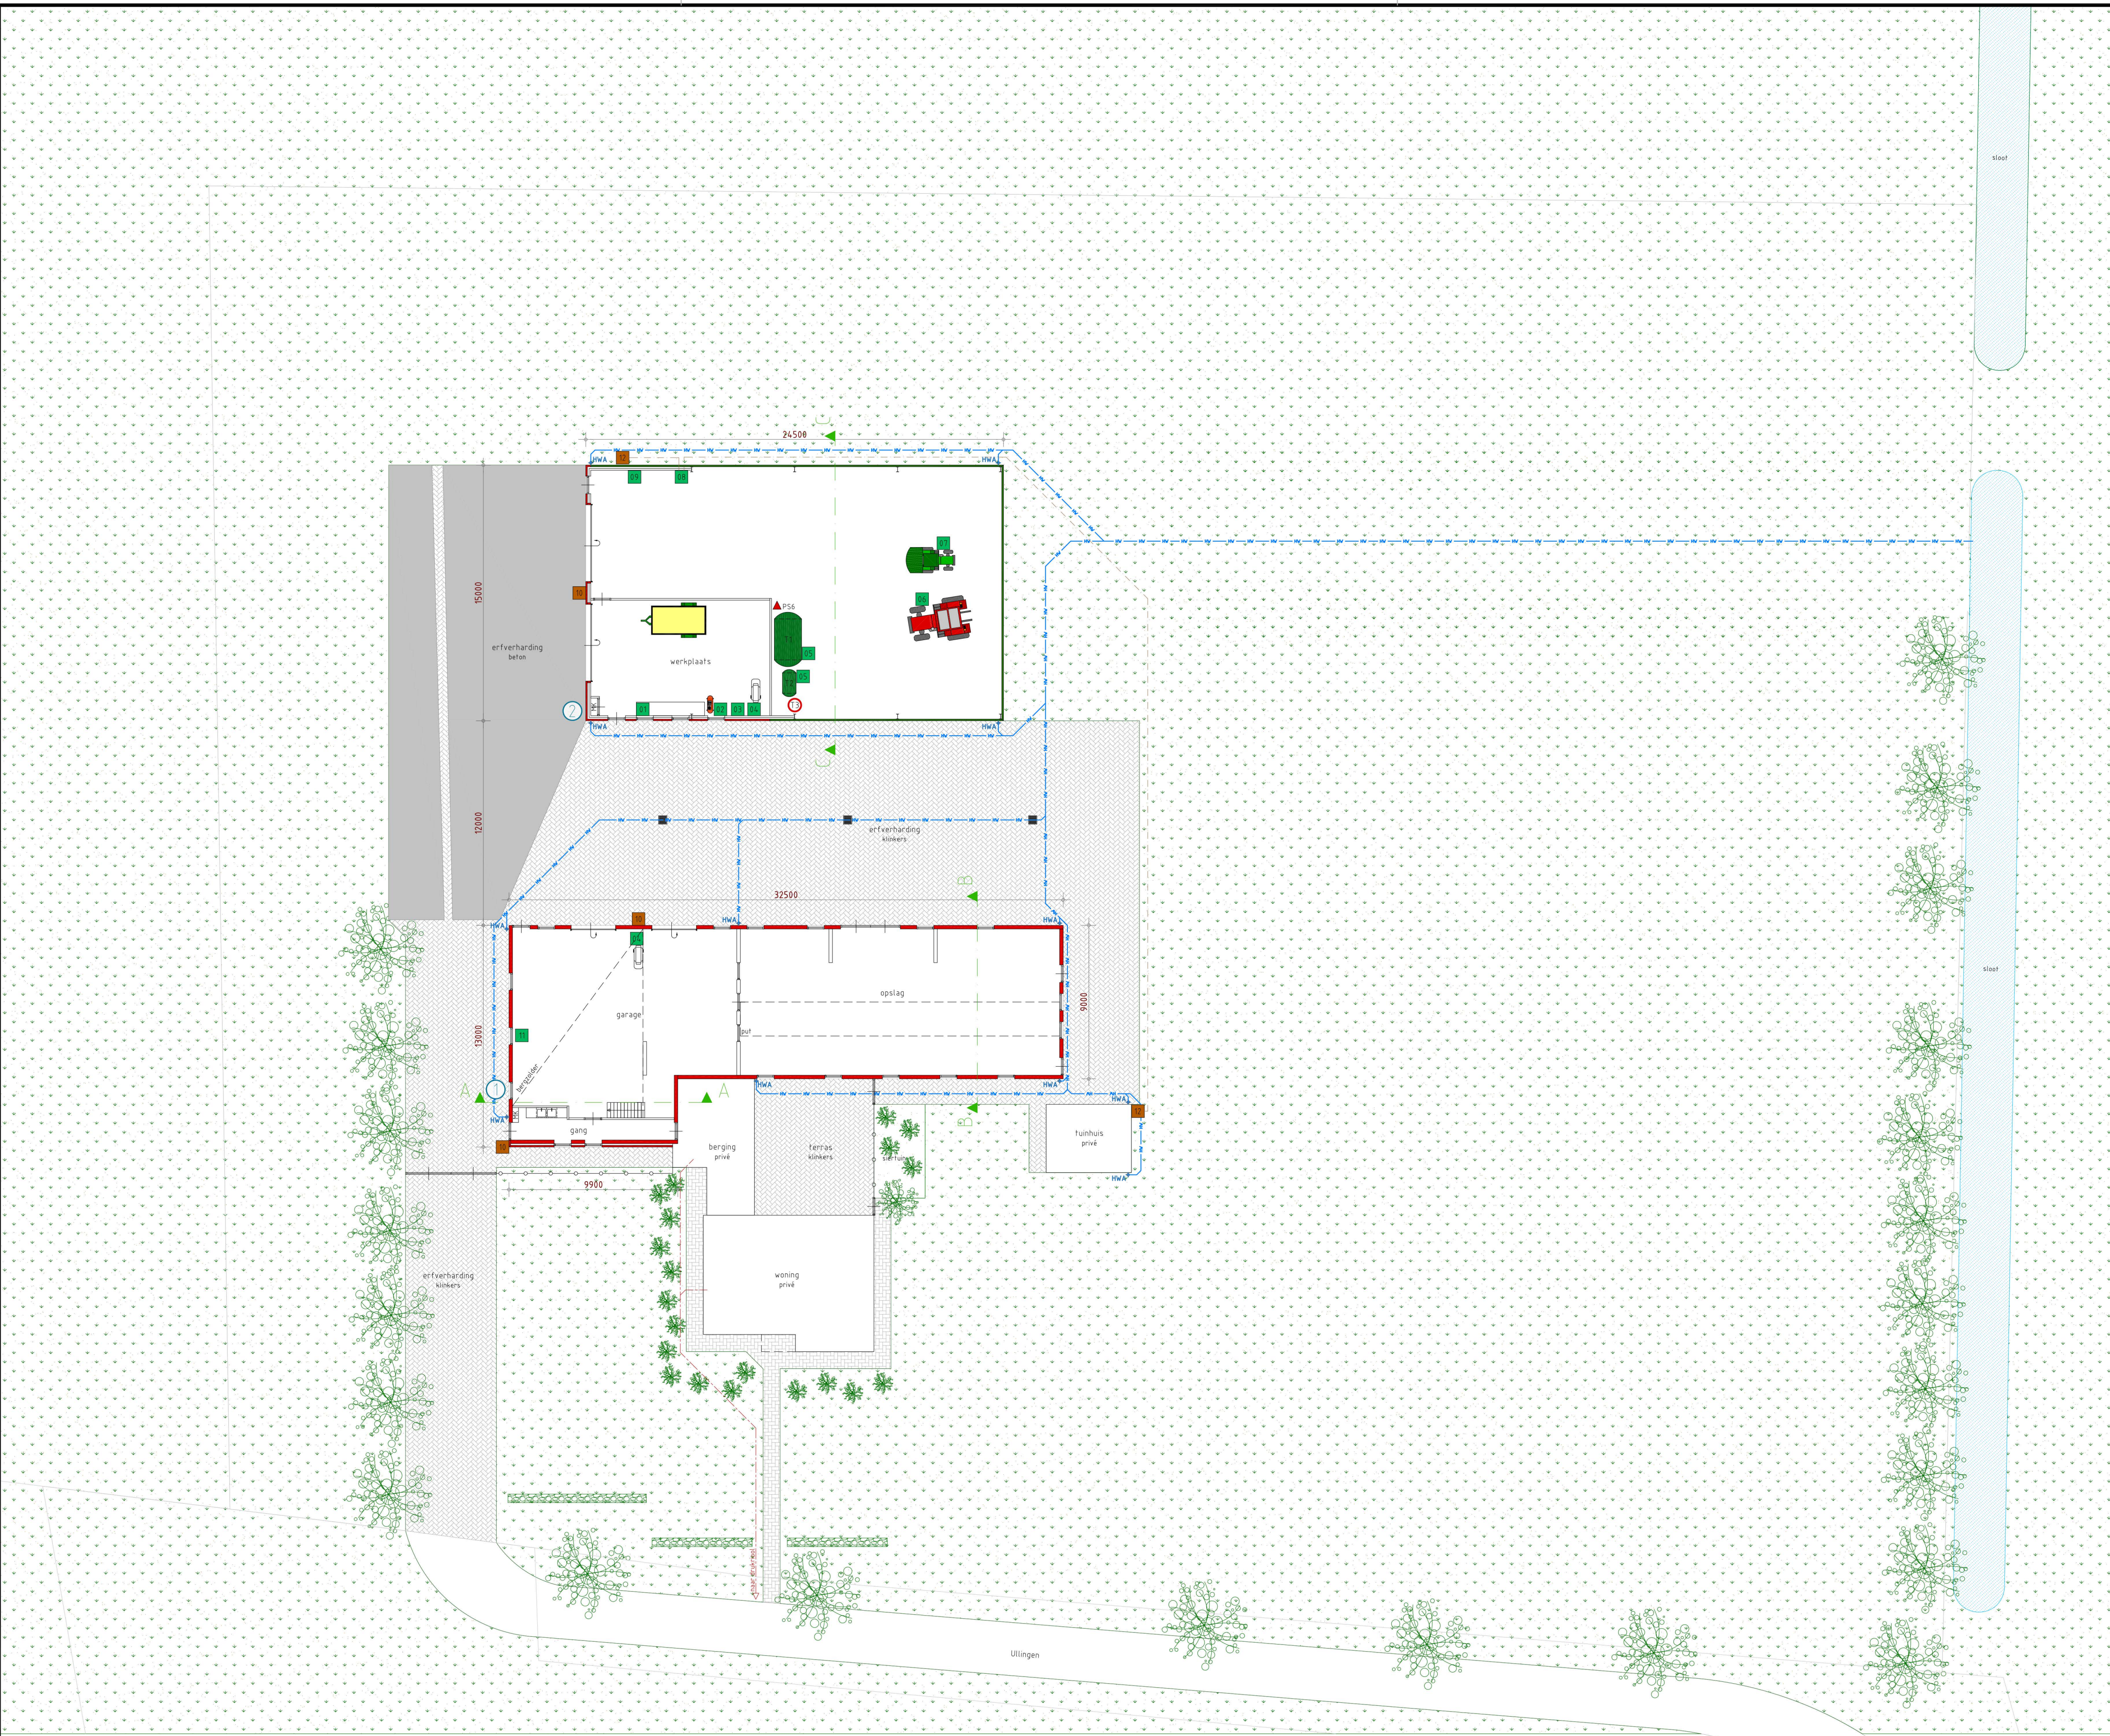

SITUATIE
Gemeente: Oploo
Sectie: I
Nr.: 1109
Schaal: 1:2000

Derks Advies
Boxmeersweg 9
5835 AB Beugen
+31 (0)6 14 85 24 54
info@derks-advies.nl
www.derks-advies.nl

Tekening behoort bij aanvraag omgevingsvergunning
Activiteit: Milieu
Locatie: Ullingen 8 te Ledeacker
Opdrachtgever: van Mil
Ullingen 8
5846 AW Ledeacker
Telefoon:
E-mail / fax:
Mobiel nummer:

Tekeningnummer: 3411-67
Projectleider: R. Derks
Schaal: 1:200
Formaat: A1
Datum: 23-08-2019
Gewijzigd:
Gewijzigd:
Gewijzigd:

Getekend: J. Heijnen
Getekend:
Getekend:
Getekend:

RENVOLMOTOREN			
Nr.	St.	Omschrijving	kW
1.	1x	Werkbank met div. handgereedschappen, tot.	10,0
2.	1x	Compressor	2,3
3.	1x	Zaagtafel	0,8
4.	2x	Heiler	1,2
5.	2x	Electrische pomp t.b.v. dieseltank	1,1
6.	1x	Tractor	80,0
7.	1x	Zijmaaier	15,0
8.	1x	Beregeningsinstallatie (incl. pompen)	8,7
9.	1x	Bestrijdingsmiddelenkast	0,5
10.	3x	Buizenlamp	0,7
11.	1x	Koelkast	0,7
12.	2x	Aansluiting beregeningsleiding	

RENVOLMTANKS			inh.
Nr.	St.	Omschrijving	
T1.	1x	Dieseltank	2000 liter
T2.	1x	Dieseltank	600 liter
T3.	1x	Drum olie	200 liter

RENVOL			
Nr.	St.	Omschrijving	
▲ P56	1x	Schumblesser, inh. 6 liter	
■	1x	straalkolk	

LEIDINGEN			
---	---	Afvoertleiding riool naar drukriool	
---	---	Afvoertleiding hemelwater naar sloot	
---	---	Beregeningsleiding	

OPPERVLAKTEN			
Binnen grens inrichting			
Bouwen	828m²		
Verharding	1086m²		
Onverhard	5833m²		
Totaal	6747m²		