
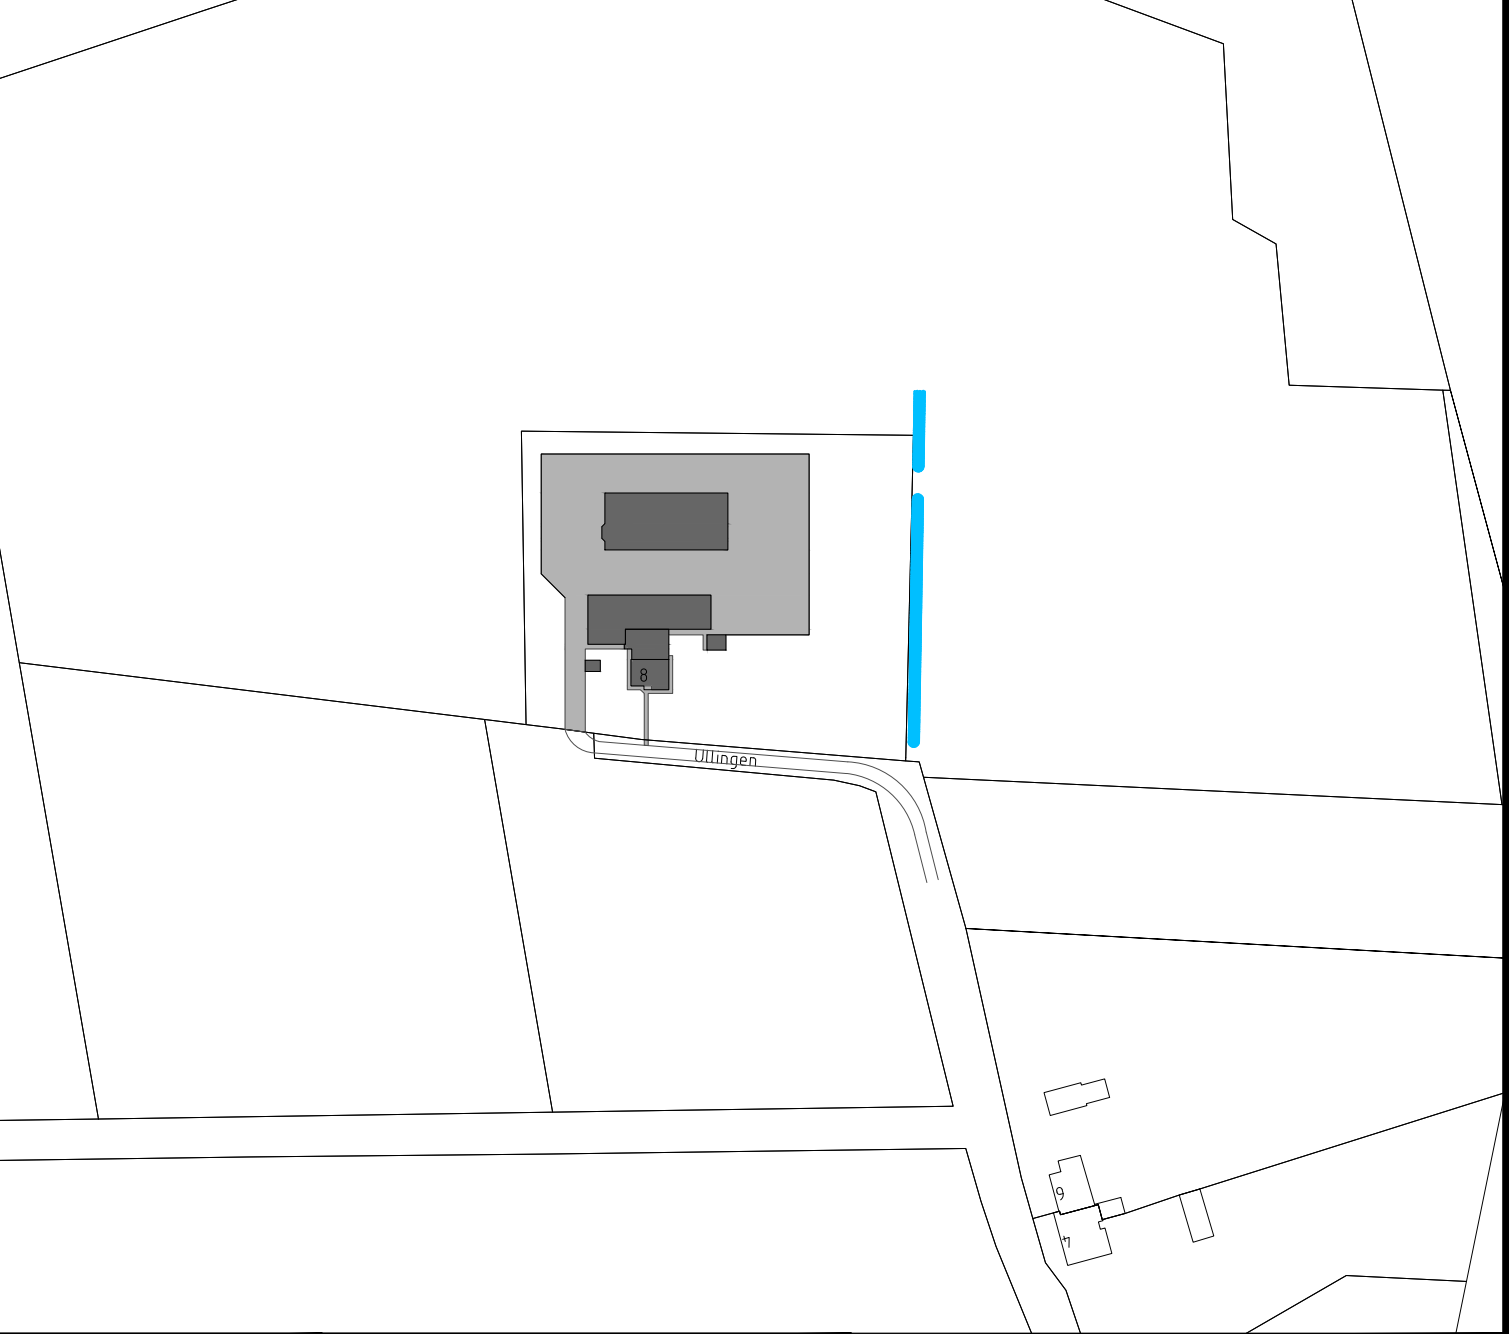
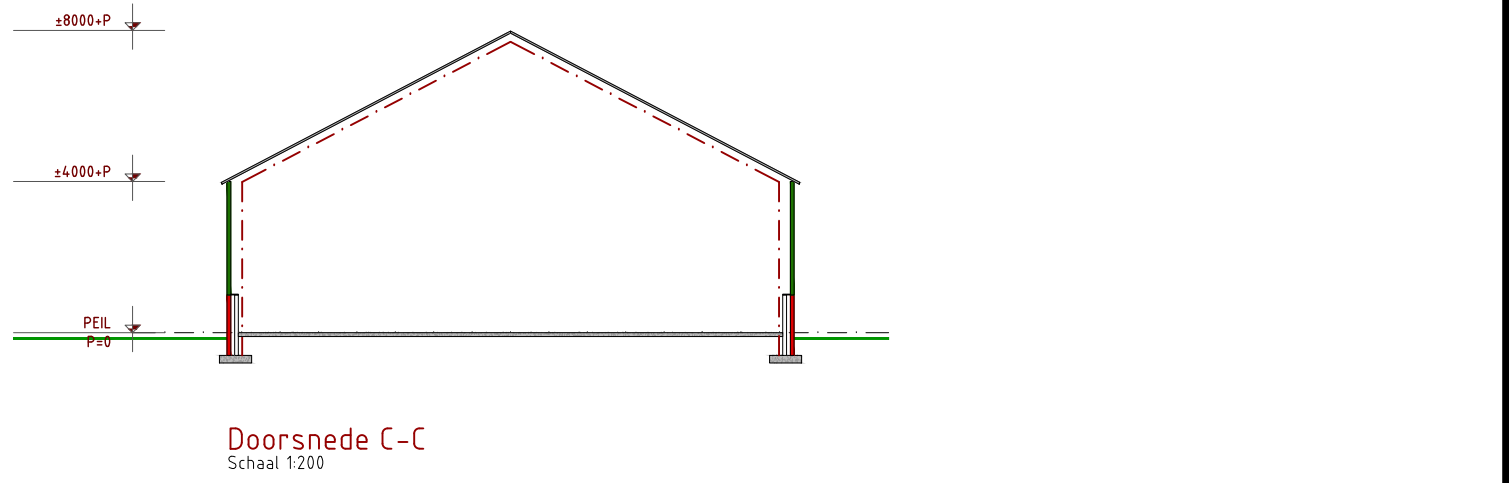
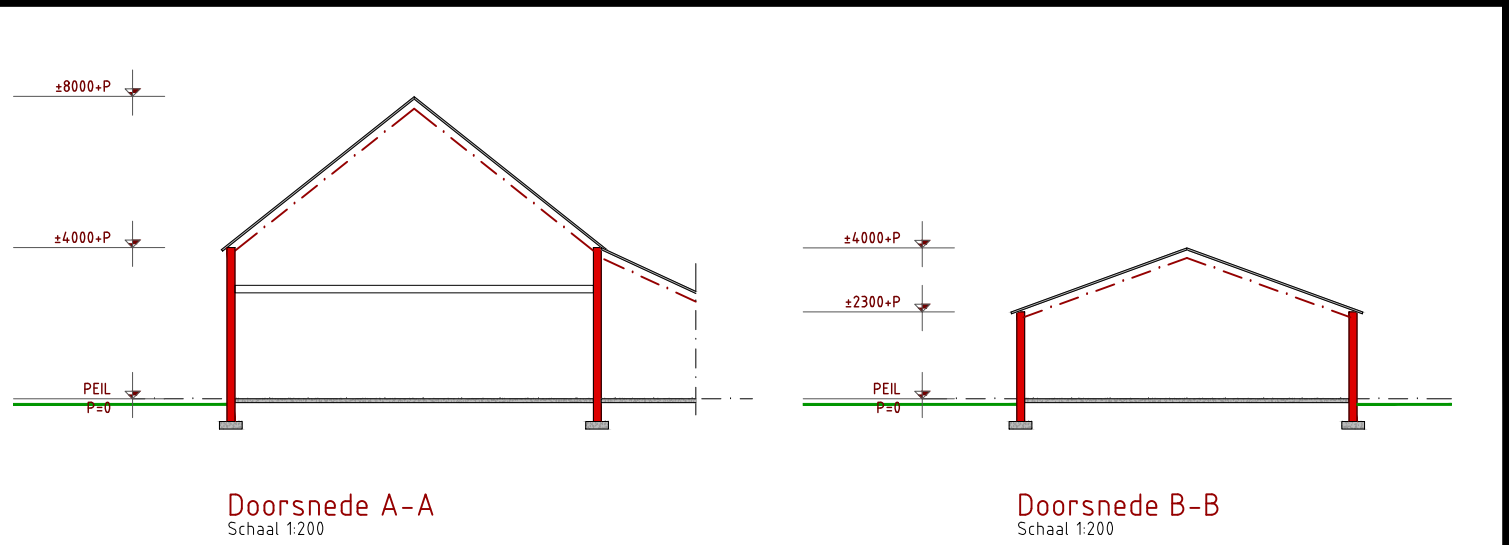


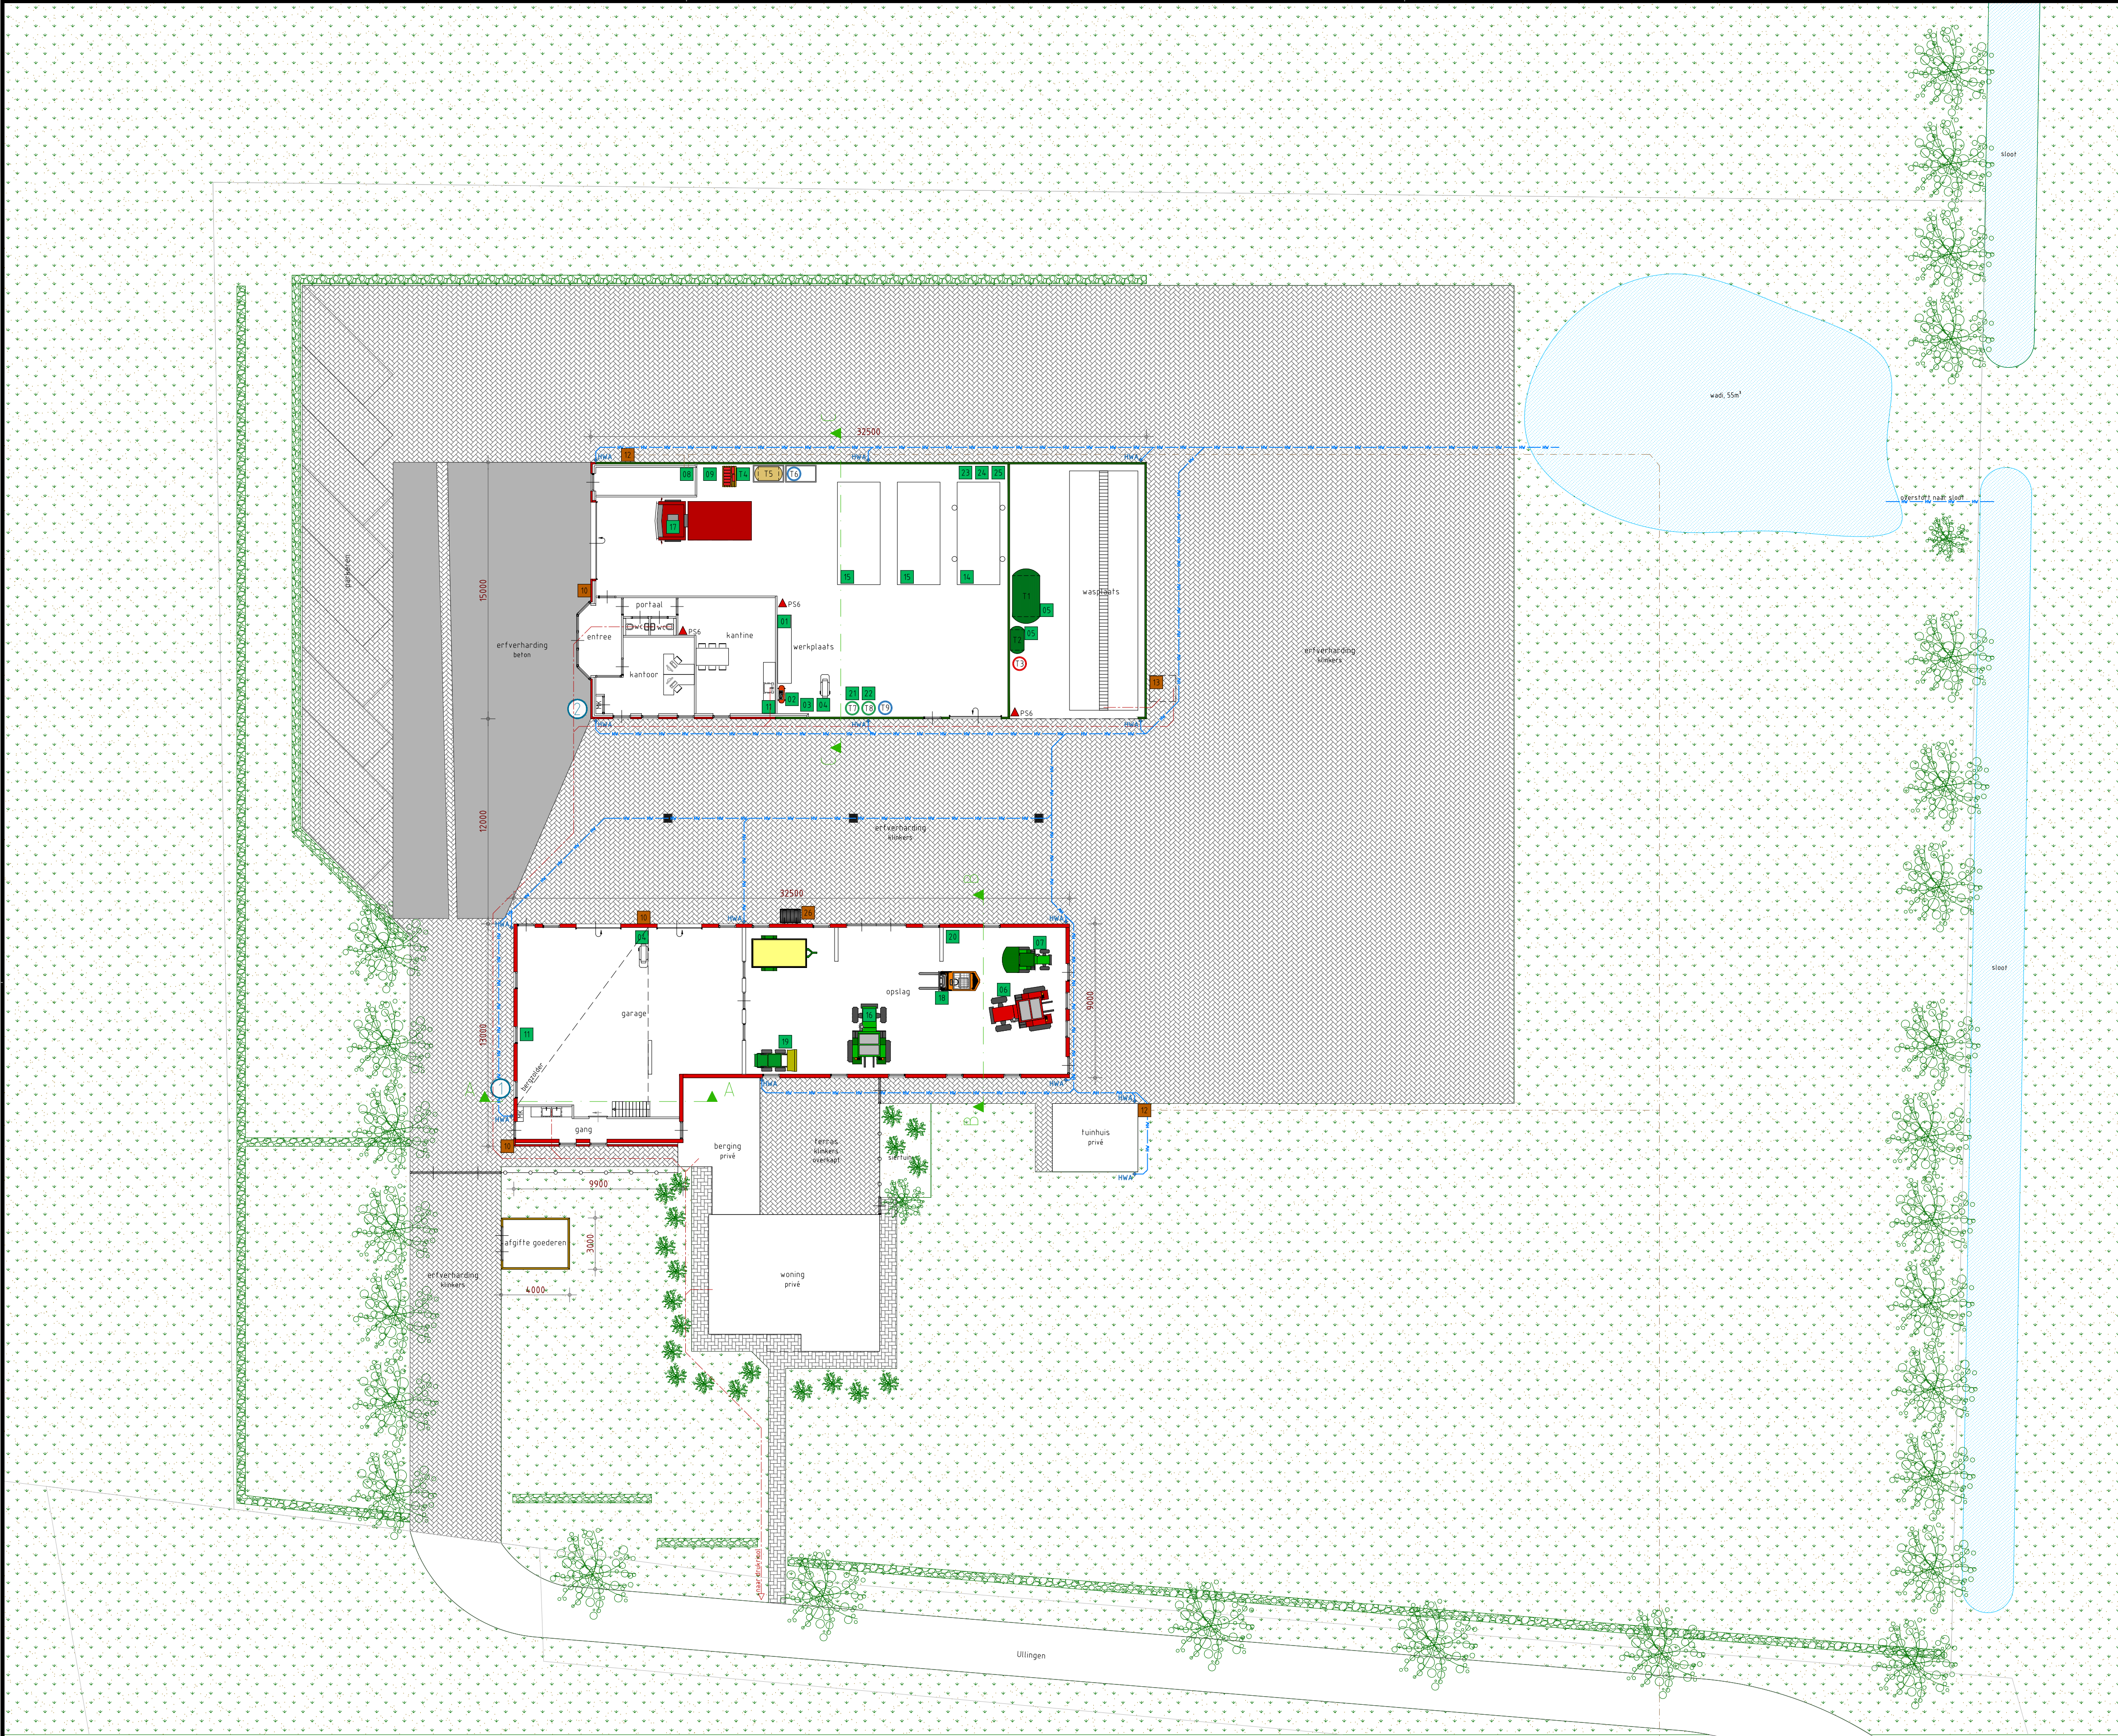

SITUATIE
Gemeente: Oploo
Sectie: I
Nr.: 1109
Schaal: 1:2000

derks | advies
Boxmeerseweg 9 - 5835 AB Beugen
+31 (0)6 14 85 24 54
info@derks-advies.nl
www.derks-advies.nl

Behoort bij aanvraag omgevingsvergunning

Activiteit: Milieu

Locatie: Ullingen 8 te Ledeacker

Opdrachtgever: van Mil
Ullingen 8
5846 AW Ledeacker

Tekeningnummer: 3411-67
Projectleider: R. Derks
Schaal: 1:200
Formaat: A1

Tel: 06 14 85 24 54
E-mail: info@derks-advies.nl
Mobiel: 06 14 85 24 54

Gefekend: J. Heijnen
Gefekend: J. Heijnen
Gefekend: J. Heijnen

Datum: 27-03-2023
Gewijzigd: 27-03-2023
Gewijzigd: 27-03-2023

RENVOL MOTOREN		
Nr.	St.	Omschrijving
1.	1x	Werkbank met div. handgereedschappen, tot.
2.	1x	Compressor
3.	1x	Zaagfabel
4.	2x	Heater
5.	2x	Electrische pomp t.b.v. diesel tank
6.	1x	Tractor
7.	1x	Zitmaier
8.	1x	Beregeningsinstallatie, 50m ² /u incl. pompen op drainage (diepte: 7m)
9.	1x	Bestringsmidelenkast
10.	3x	Buitemp
11.	2x	Koelkast
12.	3x	Aansluiting beregeningsleiding
13.	1x	Olief-/zandcheider
14.	1x	Vier-kolommen-lift
15.	2x	Schaaflift

VERVOLG RENVOOL MOTOREN		
Nr.	St.	Omschrijving
16.	1x	Tractor
17.	1x	Vrachtwagen
18.	1x	Hefftruck (diesel)
19.	1x	Shovel
20.	1x	Bosmaaier
21.	1x	Lasapparaat
22.	1x	Snijprander
23.	1x	Draabank
24.	1x	Afhoortraag
25.	1x	Slijpmachine
26.	1x	Afvalcontainer, 750 liter

RENVOL TANKS		
Nr.	St.	Omschrijving
11.	1x	Dieseltank
12.	1x	Dieseltank
13.	1x	Dron olie
14.	1x	Pallet olieprodukten (1-30 liter), totaal
15.	1x	Tank afgewerkte olie (in lekbak)
16.	1x	Tankje accu (in lekbak)
17.	1x	Fles argon (lasapparaat)
18.	1x	Fles acetyleen (snijprander)
19.	1x	Propanaflus

LEIDINGEN		
---	Afvoerleiding riool naar drukriool	
---	Afvoerleiding hemelwater naar sloot	
---	Beregeningsleiding	

OPPERVLAKTEN		
Binnen grens inrichting	Gebouwen	1079m ²
Verharding	2494m ²	
Onverhard	3628m ²	
Totaal	7341m ²	

RENVOL
Omschrijving:
PS6 Schumblosser, inh. 6 liter
straatvoak