


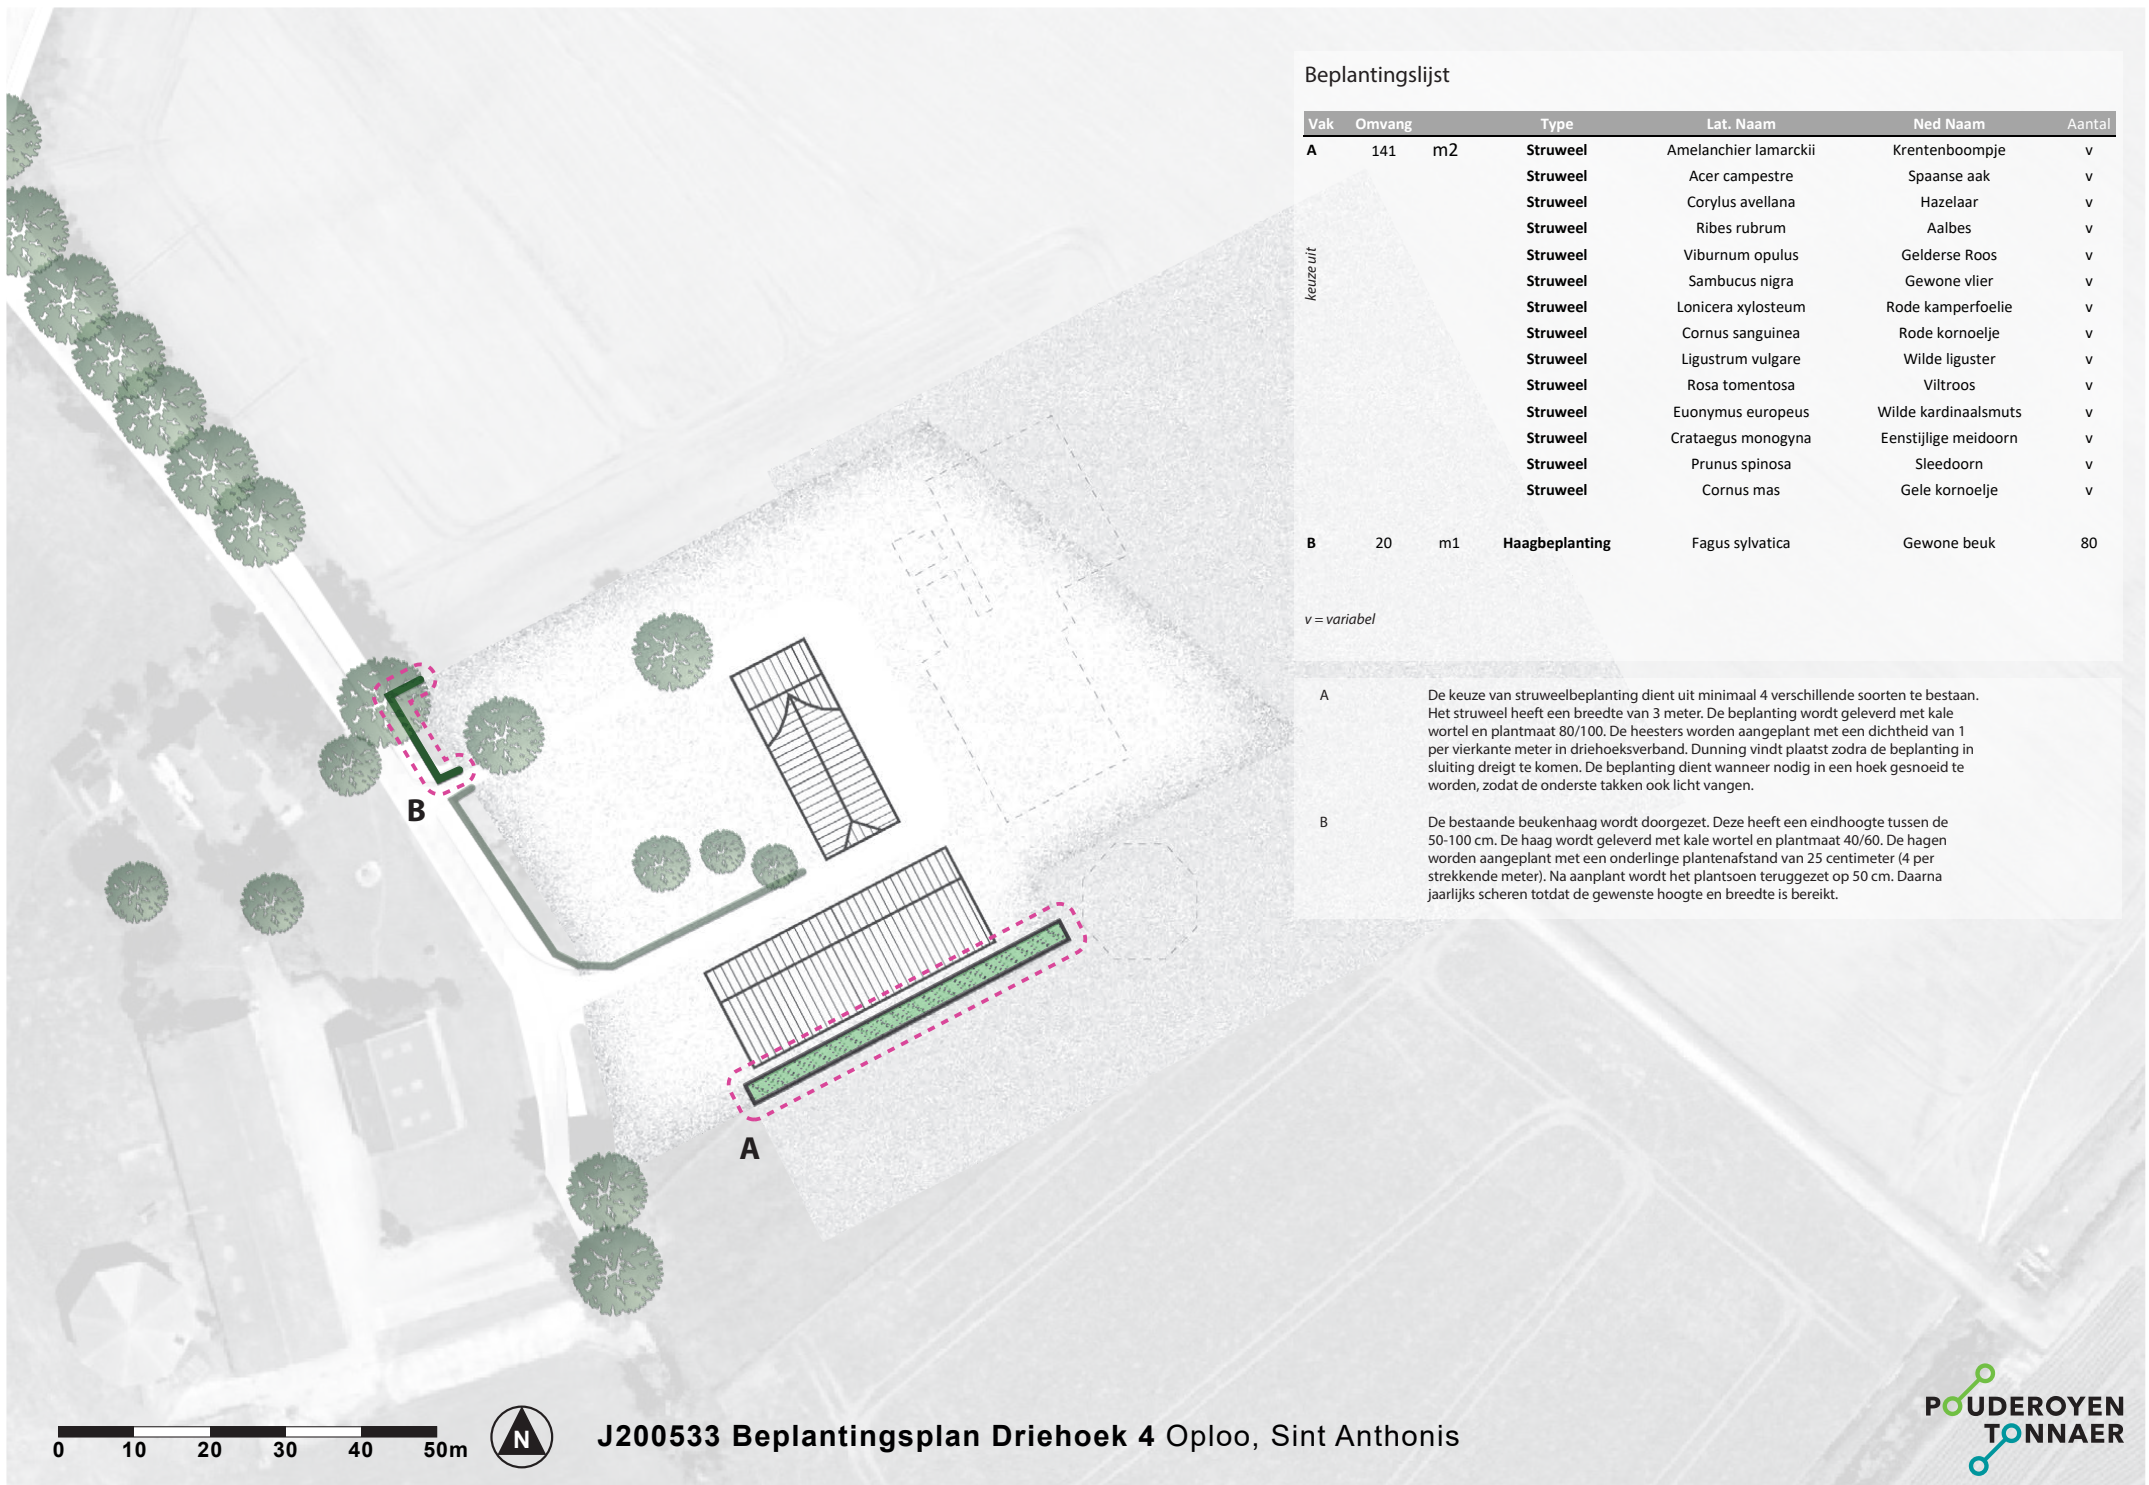

Beplantingslijst

Vak	Omvang	Type	Lat. Naam	Ned Naam	Aantal
A	141 m2	Struweel	Amelanchier lamarckii	Krentenboompje	v
		Struweel	Acer campestre	Spaanse aak	v
		Struweel	Corylus avellana	Hazelaar	v
		Struweel	Ribes rubrum	Aalbes	v
		Struweel	Viburnum opulus	Gelderse Roos	v
		Struweel	Sambucus nigra	Gewone vlier	v
		Struweel	Lonicera xylosteum	Rode kamperfoelie	v
		Struweel	Cornus sanguinea	Rode kornoelje	v
		Struweel	Ligustrum vulgare	Wilde liguster	v
		Struweel	Rosa tomentosa	Viltroos	v
		Struweel	Euonymus europaeus	Wilde kardinaalsmuts	v
		Struweel	Crataegus monogyna	Eenstijlige meidoorn	v
		Struweel	Prunus spinosa	Sleedoorn	v
		Struweel	Cornus mas	Gele kornoelje	v

B	20 m1	Haagbeplanting	Fagus sylvatica	Gewone beuk	80
---	-------	----------------	-----------------	-------------	----

v = variabel

- A

De keuze van struweelbeplanting dient uit minimaal 4 verschillende soorten te bestaan. Het struweel heeft een breedte van 3 meter. De beplanting wordt geleverd met kale wortel en plantmaat 80/100. De heesters worden aangeplant met een dichtheid van 1 per vierkante meter in driehoeksverband. Dunning vindt plaats zodra de beplanting in sluiting dreigt te komen. De beplanting dient wanneer nodig in een hoek gesnoeid te worden, zodat de onderste takken ook licht vangen.
- B

De bestaande beukenhaag wordt doorgezet. Deze heeft een eindhoogte tussen de 50-100 cm. De haag wordt geleverd met kale wortel en plantmaat 40/60. De hagen worden aangeplant met een onderlinge plantenafstand van 25 centimeter (4 per strekkende meter). Na aanplant wordt het plantsoen teruggezet op 50 cm. Daarna jaarlijks scheren totdat de gewenste hoogte en breedte is bereikt.