


Legenda



Landschappelijke inpassing;
Groensingel
(inheemse bomen/struiken)

- bestaande uit;
- Spaanse Aak
 - Eikdoorn
 - Zwarte Els
 - Ruwe Berk
 - (Rode) Kornoelje
 - Hazelaar
 - Kardinaalsmuts
 - Beuk (laag)
 - Ey
 - Zoete Kers
 - Vogeltkers
 - Sledoorn
 - Zomer eik
 - Vuilboom
 - Boswilg
 - Vlier
 - Gelderse Roos
 - Hondsdooy

(nieuwe aanplant 60-100 cm)

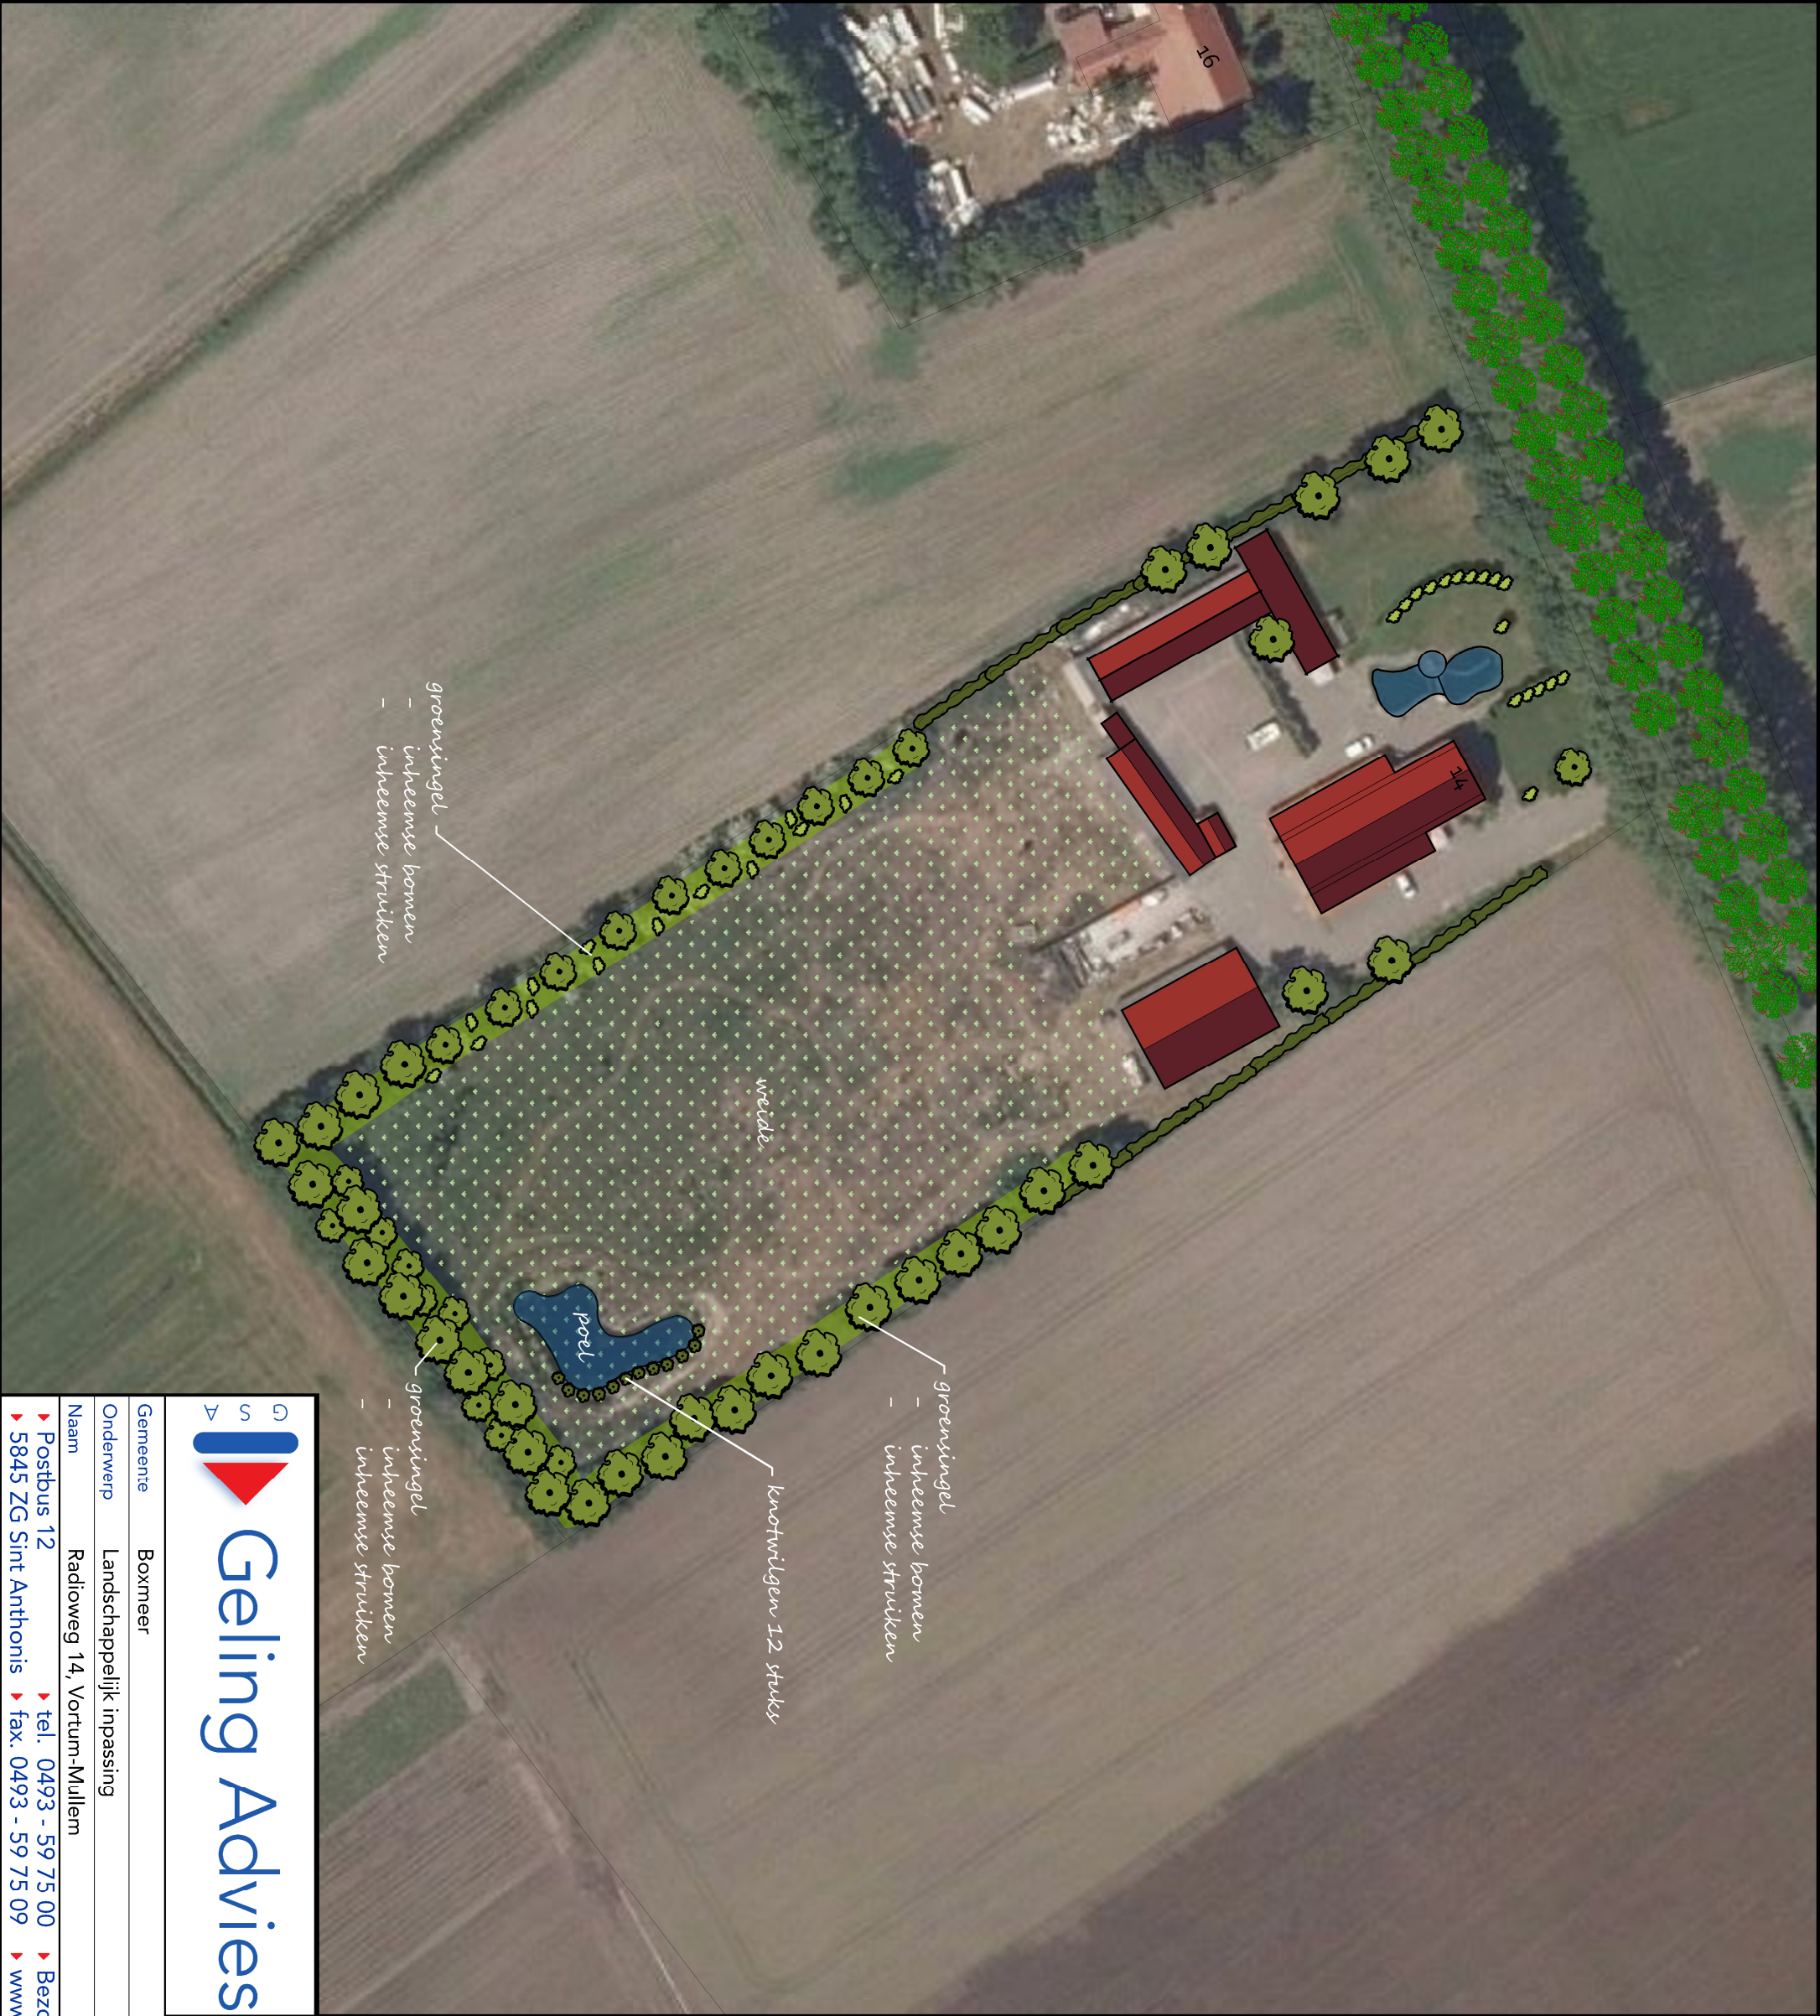

G S A  Geling Advies		Situatie	
Gemeente		Boxmeer	
Onderwerp		Landschappelijk inpassing	
Naam		Radioweg 14, Vortum-Mullem	
Projectnummer		4042BS03	
Schal		1:1000	Datum
Getekend door		P. V.	Wijzigingsdatum
Projectnummer		4042BS03	11-05-2023/P.V.
Formaat		A3	
Bladnummer		01/01	
Postbus 12		tel. 0493 - 59 75 00	
5845 ZG Sint Anthonis		fax. 0493 - 59 75 09	
		Bezoekadres: Burg. Wijtvieltlaan 1 te De Rips	
		www.gelingadvies.nl	
		© ALE RECHTEN VOORBEREIDEN	