


SITUATIE

Gemeente : Boxmeer
Sectie : V
Nr. : 313 (ged.)
Schaal 1 : 2000

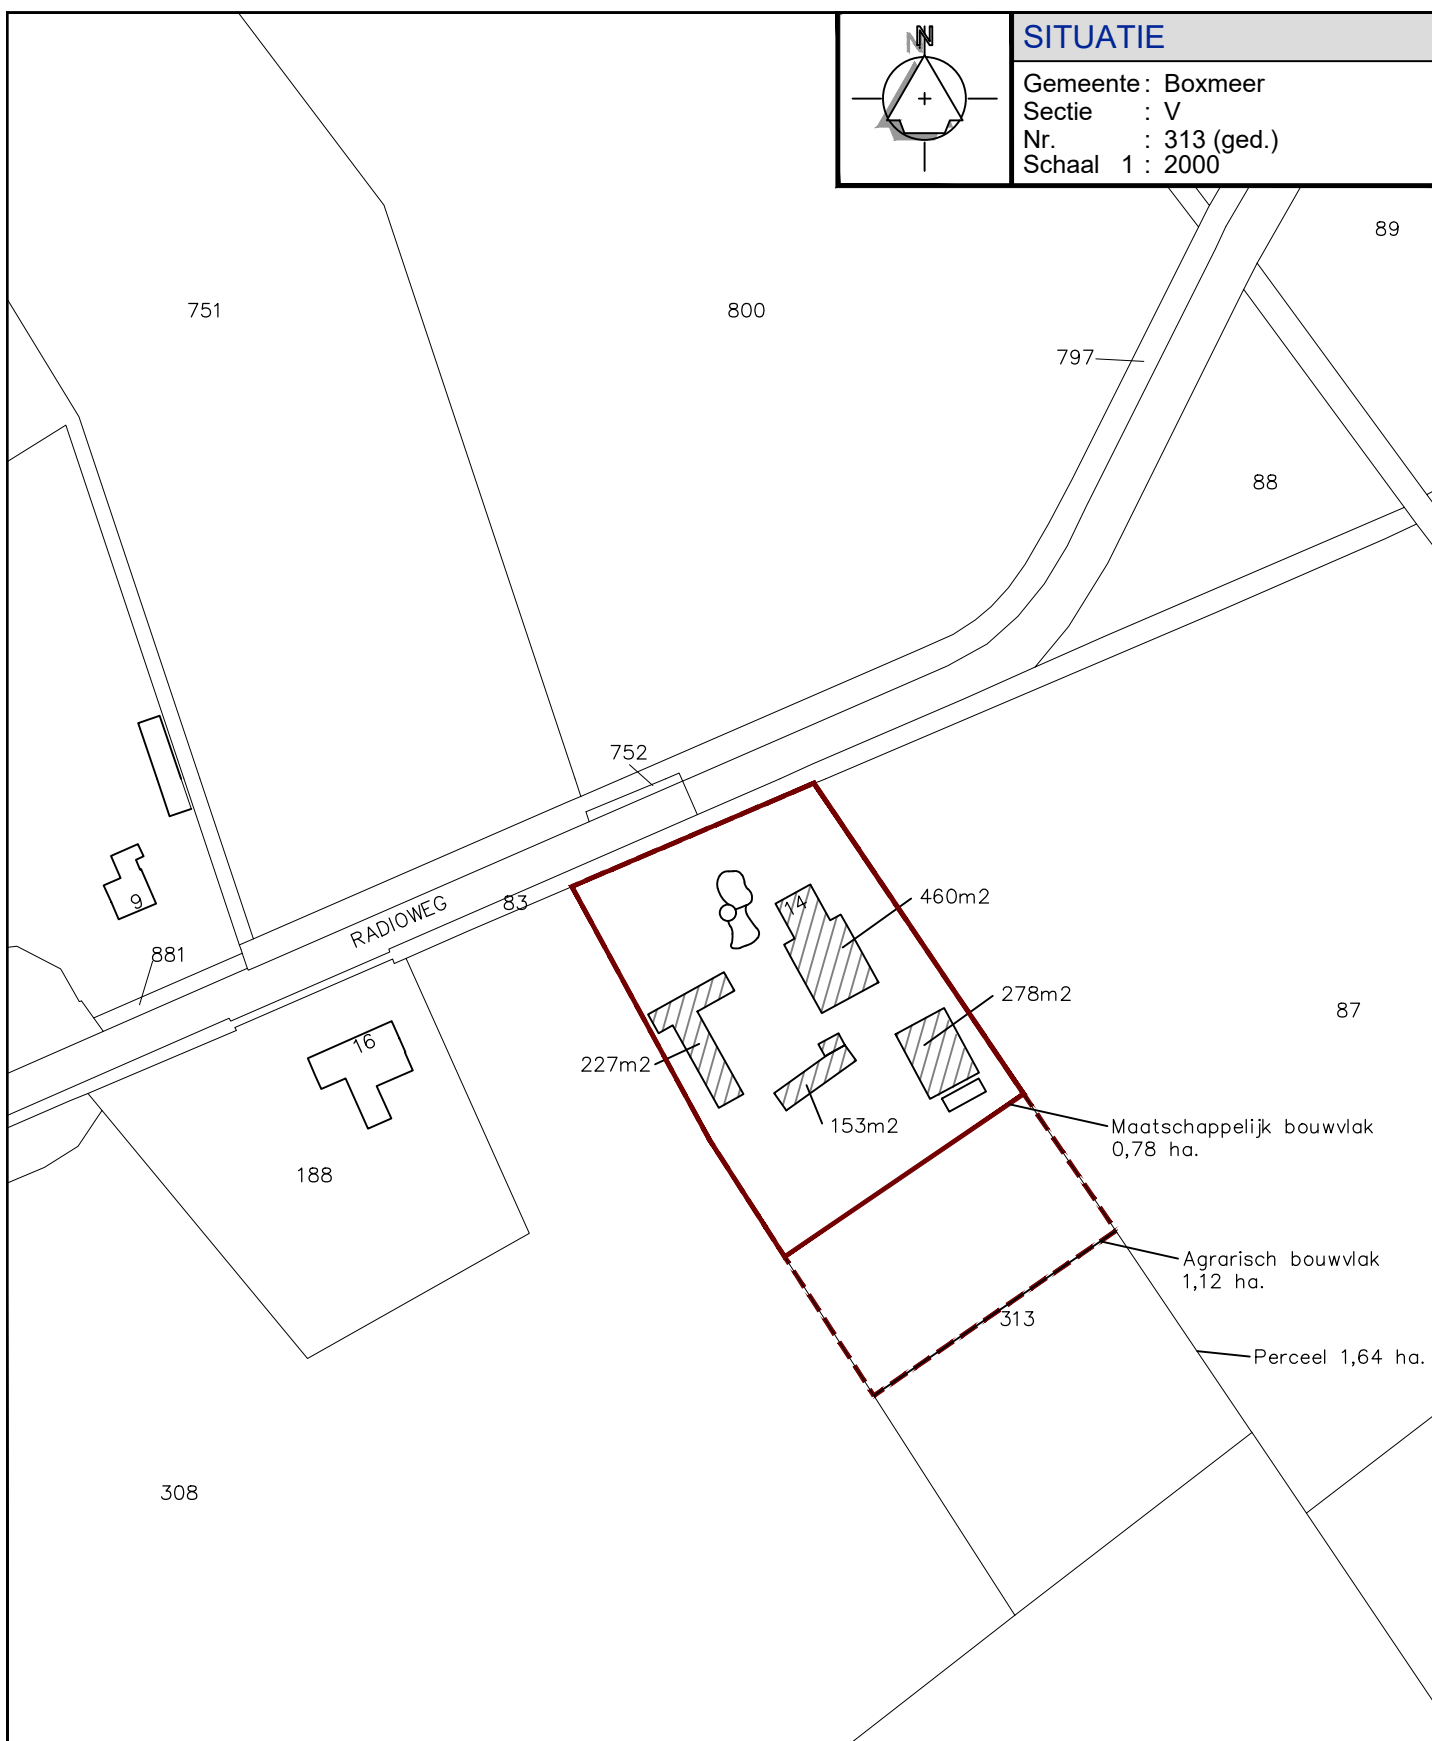

Geling Advies

Onderwerp	Situatietekening		
Locatie	Radioweg 14 te Vortum-Mullem		
Opdrachtgever	Schaal	Datum	Formaat A4
Zorgboerderij Brakkenhof Radioweg 14 5827 BE Vortum-Mullem	1:2000	14-10-2022	
	Getekend door P.V.	Wijzigingsdatum	
	Projectnummer 4042BS03		Bladnummer S-02

► Postbus 12 ► tel. 0493 - 59 75 00 ► Bezoekadres: Burg. Wijtvetlaan 1 te De Rips
► 5845 ZG Sint Anthonis ► fax. 0493 - 59 75 09 ► www.gsadviesgroep.nl

© ALLE RECHTEN VOORBEHOUDEN