



Hammen 40
5371 MK, Ravenstein
06-10 89 23 09
wouter@kantoorprincen.nl

KVK-nr: 63 41 82 74
BTW-nr: 855227230B01
IBAN: NL40 RABO 0132 298 20



Spoorlaan 324
5038 CC, Tilburg
06-43 61 28 18
sebastiaan@srom.nl

KVK-nr: 63 16 73 60
BTW-nr: NL001780648B96
IBAN: NL13 INGB 0006 9067 68

OMGEVINGSDIALOOG HAPS WEEMEN

02-07-2024

studio

wnuw



1

fietsen
berging
30 m²

commerciële
ruimte

gezondheids-
centrum

ontmoetings
ruimte

16A



1:200
begane grond



1

16A

daktuin
niet
begaanbaar

slapen

slapen

slapen

wonen

buiten

wonen

buiten

wonen

buiten

slapen

wonen

buiten

wonen

buiten

wonen

buiten

slapen

wonen

buiten



1:200
eerste verdieping



16A

1

slapen

slapen

slapen

slapen

slapen

wonen

buiten

slapen

wonen

wonen

wonen

slapen

wonen

buiten

buiten

buiten

buiten



1:200
tweede verdieping



16A

1

slapen

slapen

wonen


wonen

buiten

buiten



1:200
tweede verdieping

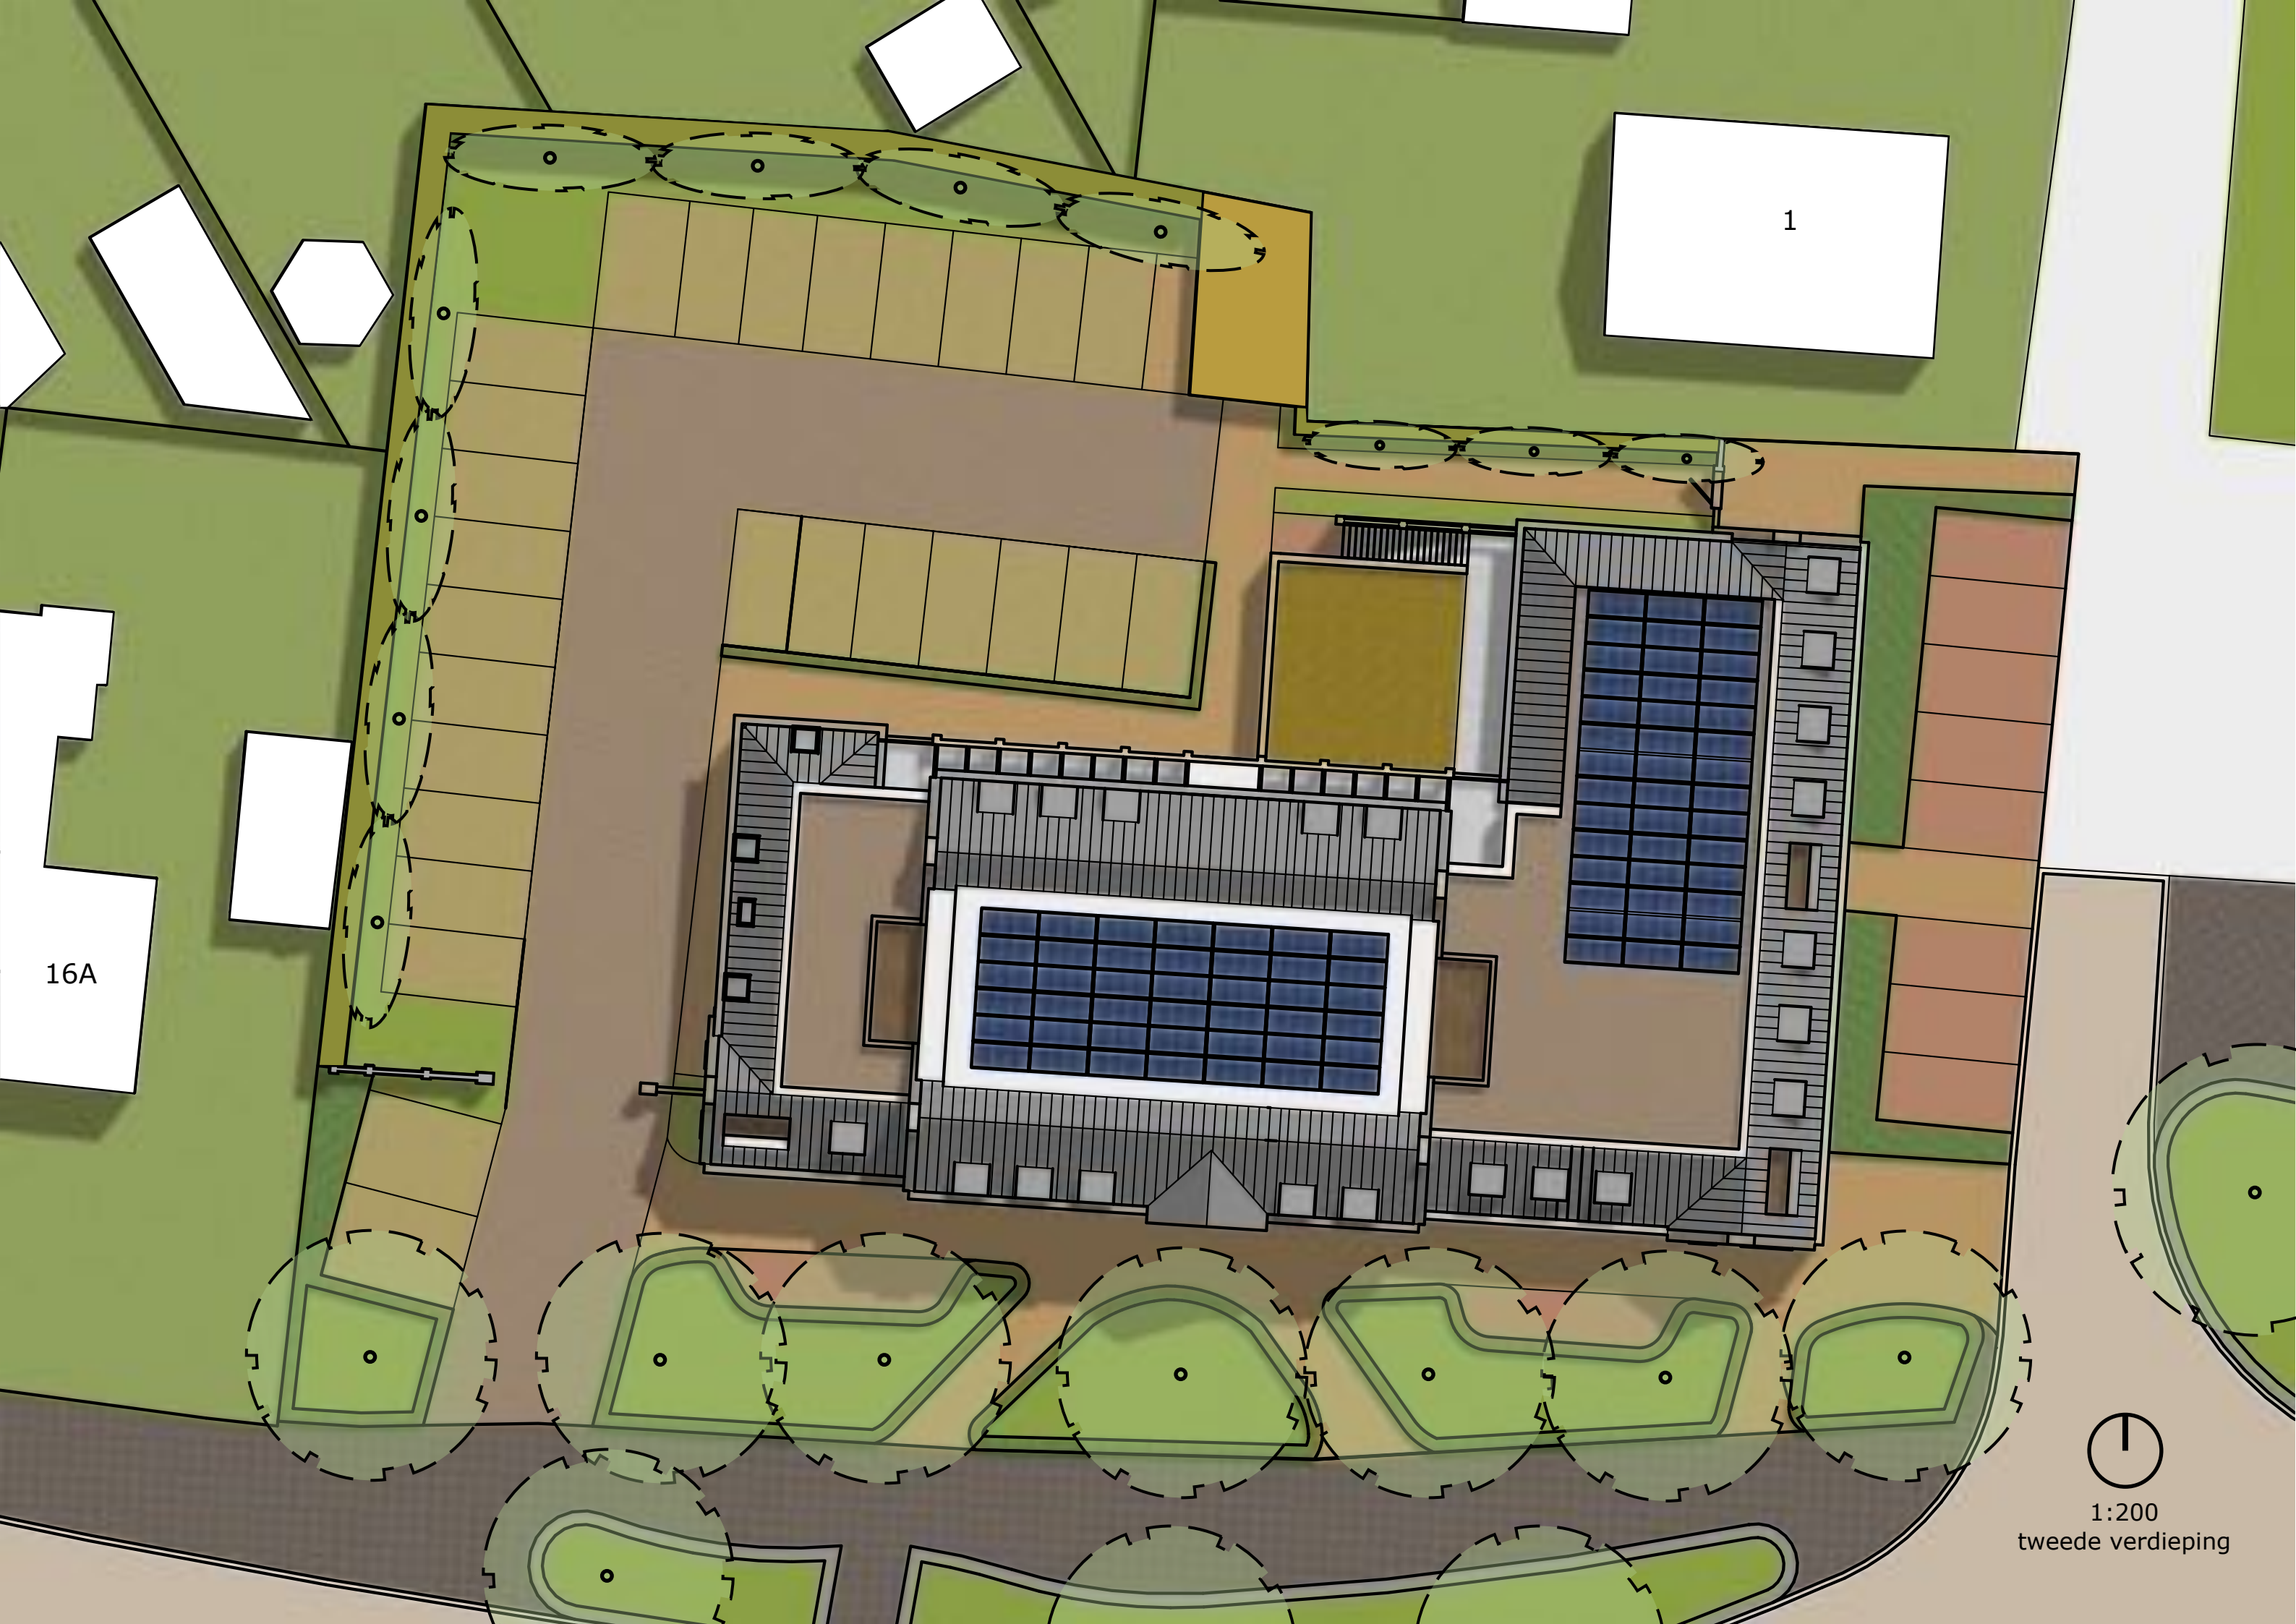



16A

1



1:200
tweede verdieping

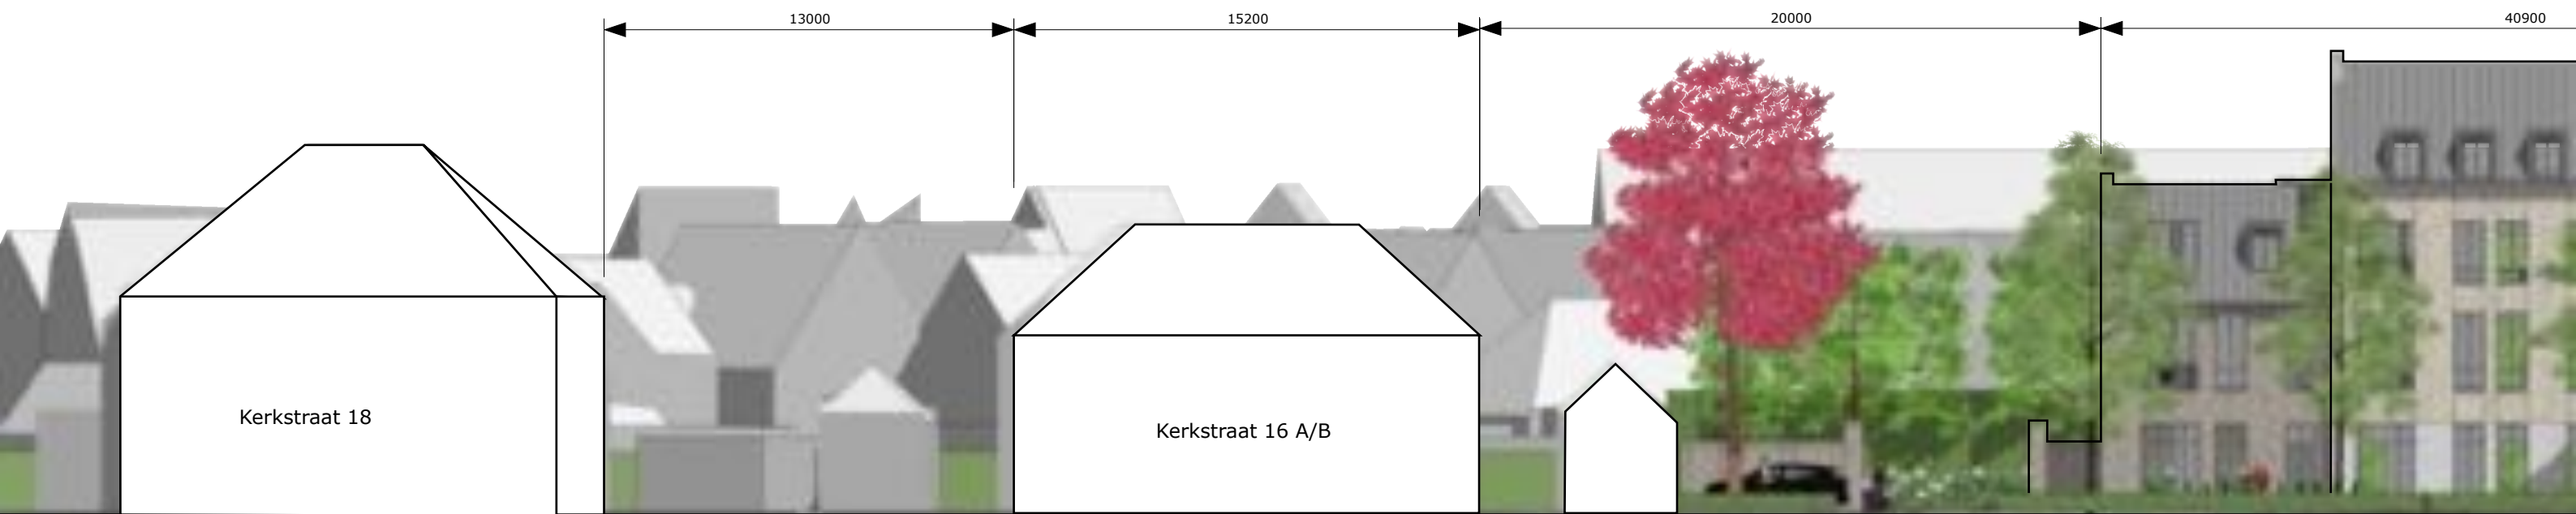

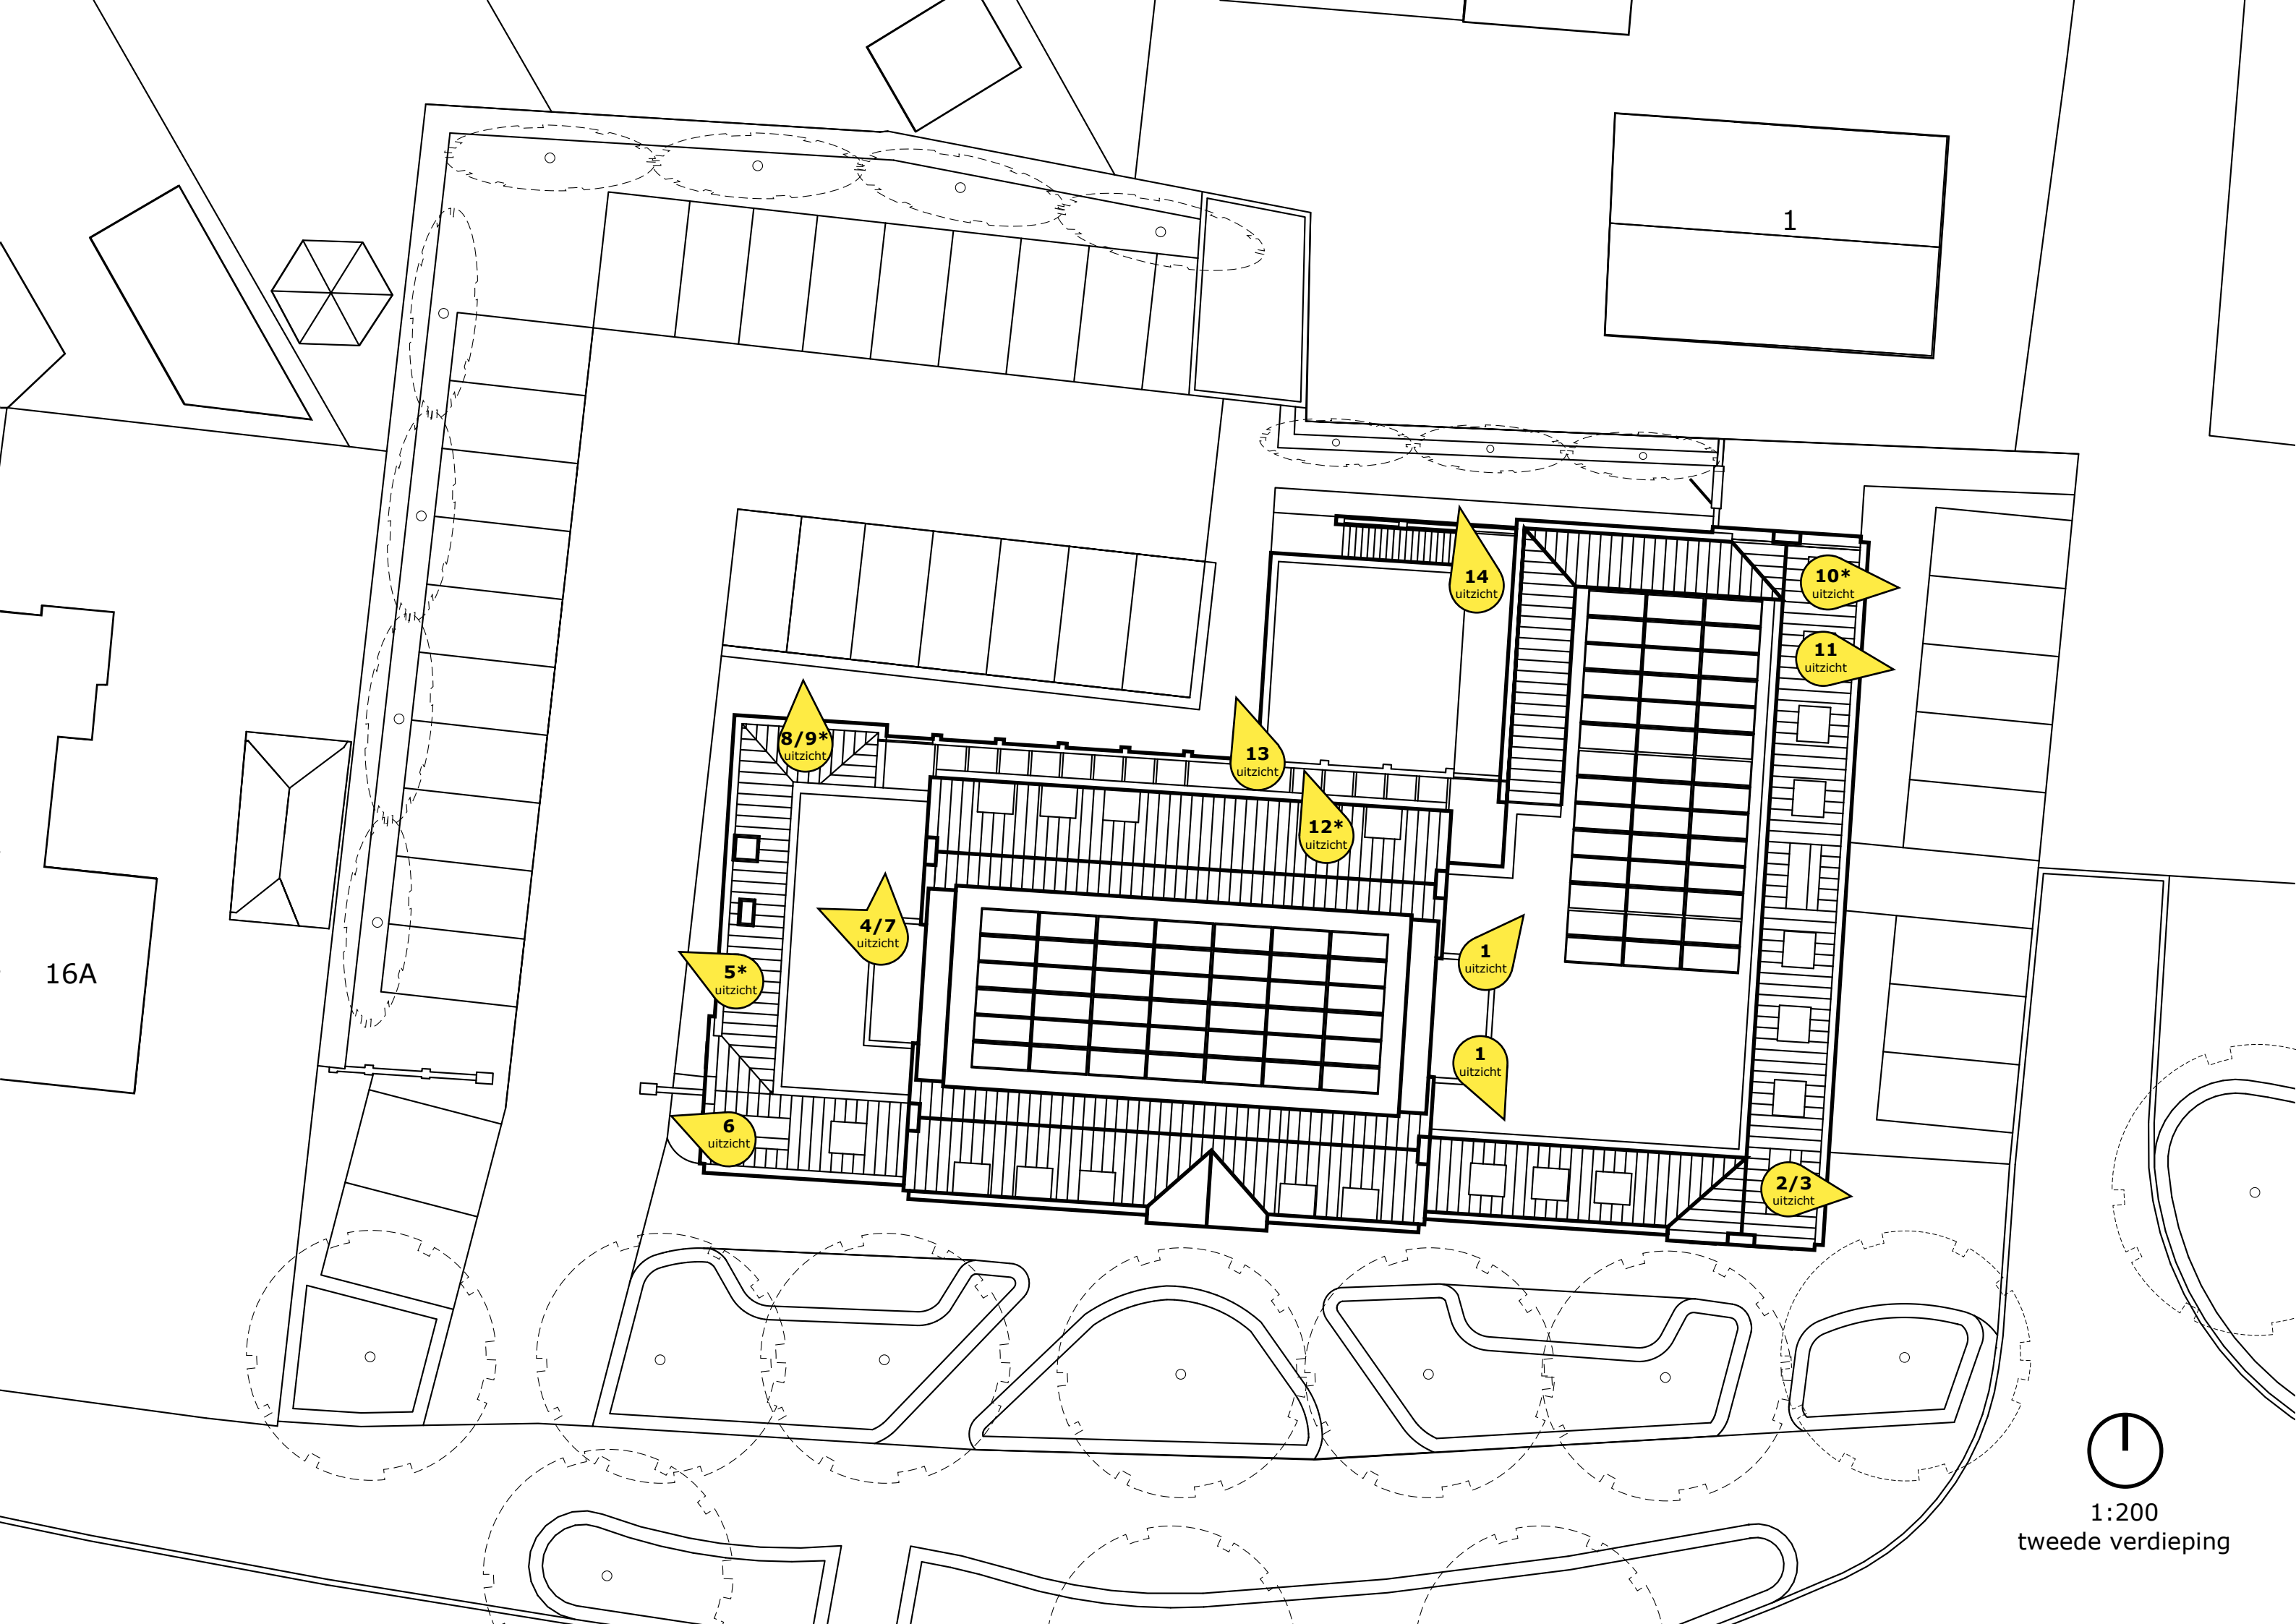

16A

1

8/9*
uitzicht

13
uitzicht

12*
uitzicht

14
uitzicht

10*
uitzicht

11
uitzicht

4/7
uitzicht


5*
uitzicht

1
uitzicht

1
uitzicht

6
uitzicht

2/3
uitzicht

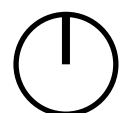

1:200
tweede verdieping

