


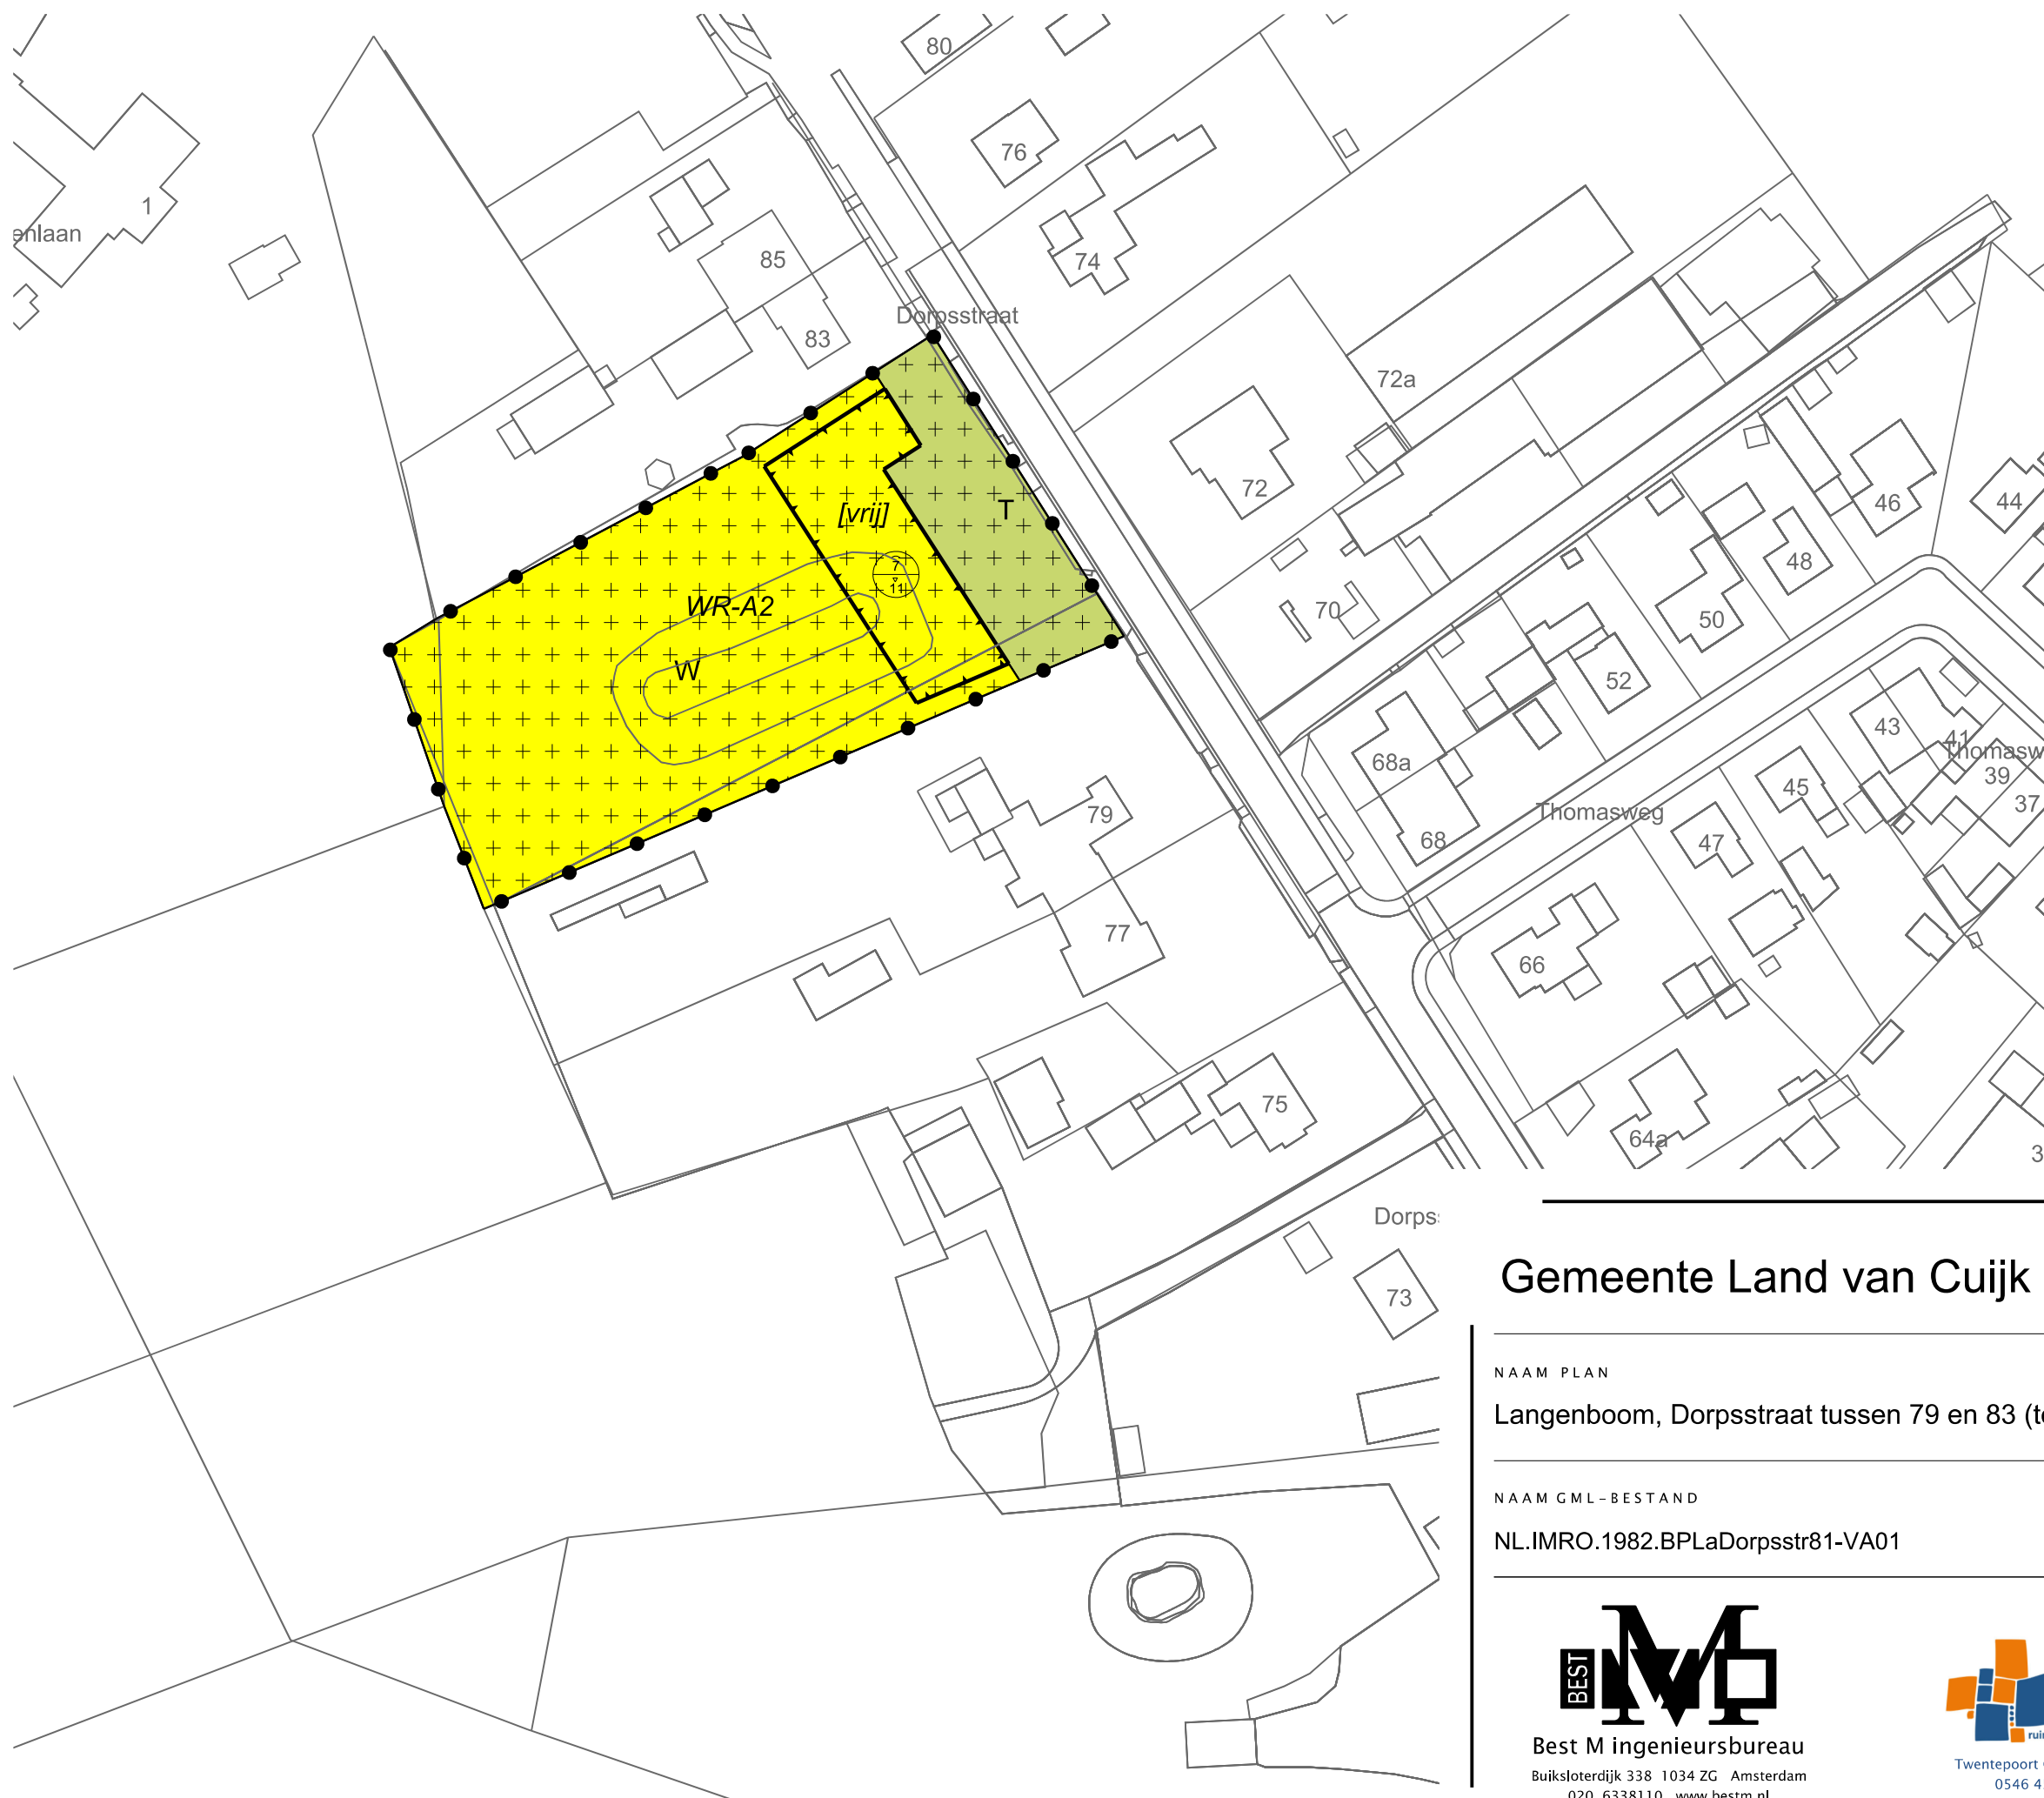

LEGENDA

- Plangebied
- Plangrens
- Bestemmingen
 - Tuिन
 - Wonen
- Dubbelbestemmingen
 - Waarde - Archeologie 2
- Bouwvlak
- Bouwaanduidingen
 - vrijstaand
- Maatvoering
 - maximum goothoogte (m), maximum bouwhoogte (m)
- Verklaring
 - Ondergrond

Gemeente Land van Cuijk

NAAM PLAN

Langenboom, Dorpsstraat tussen 79 en 83 (toekomstig nummer 81)

NAAM GML-BESTAND

NL.IMRO.1982.BPLaDorpsstr81-VA01

DATUM

3-11-2022

BLAD VAN BLADEN

1 VAN 1

FORMAAT

A3



Best M ingenieursbureau
Buiksloterdijk 338 1034 ZG Amsterdam
020 6338110 www.bestm.nl



Twentepoort Oost 16A 7609 RG Almelo
0546 454466 www.bjz.nu

TEKENAAR

MvL

SCHAAL

1 :1000