

N

SITUATIE

Gemeente: Cuijk
Sectie : N
Nr. : 552, 553
Schaal 1:1000

0


10M

20M

30M

40M

50M

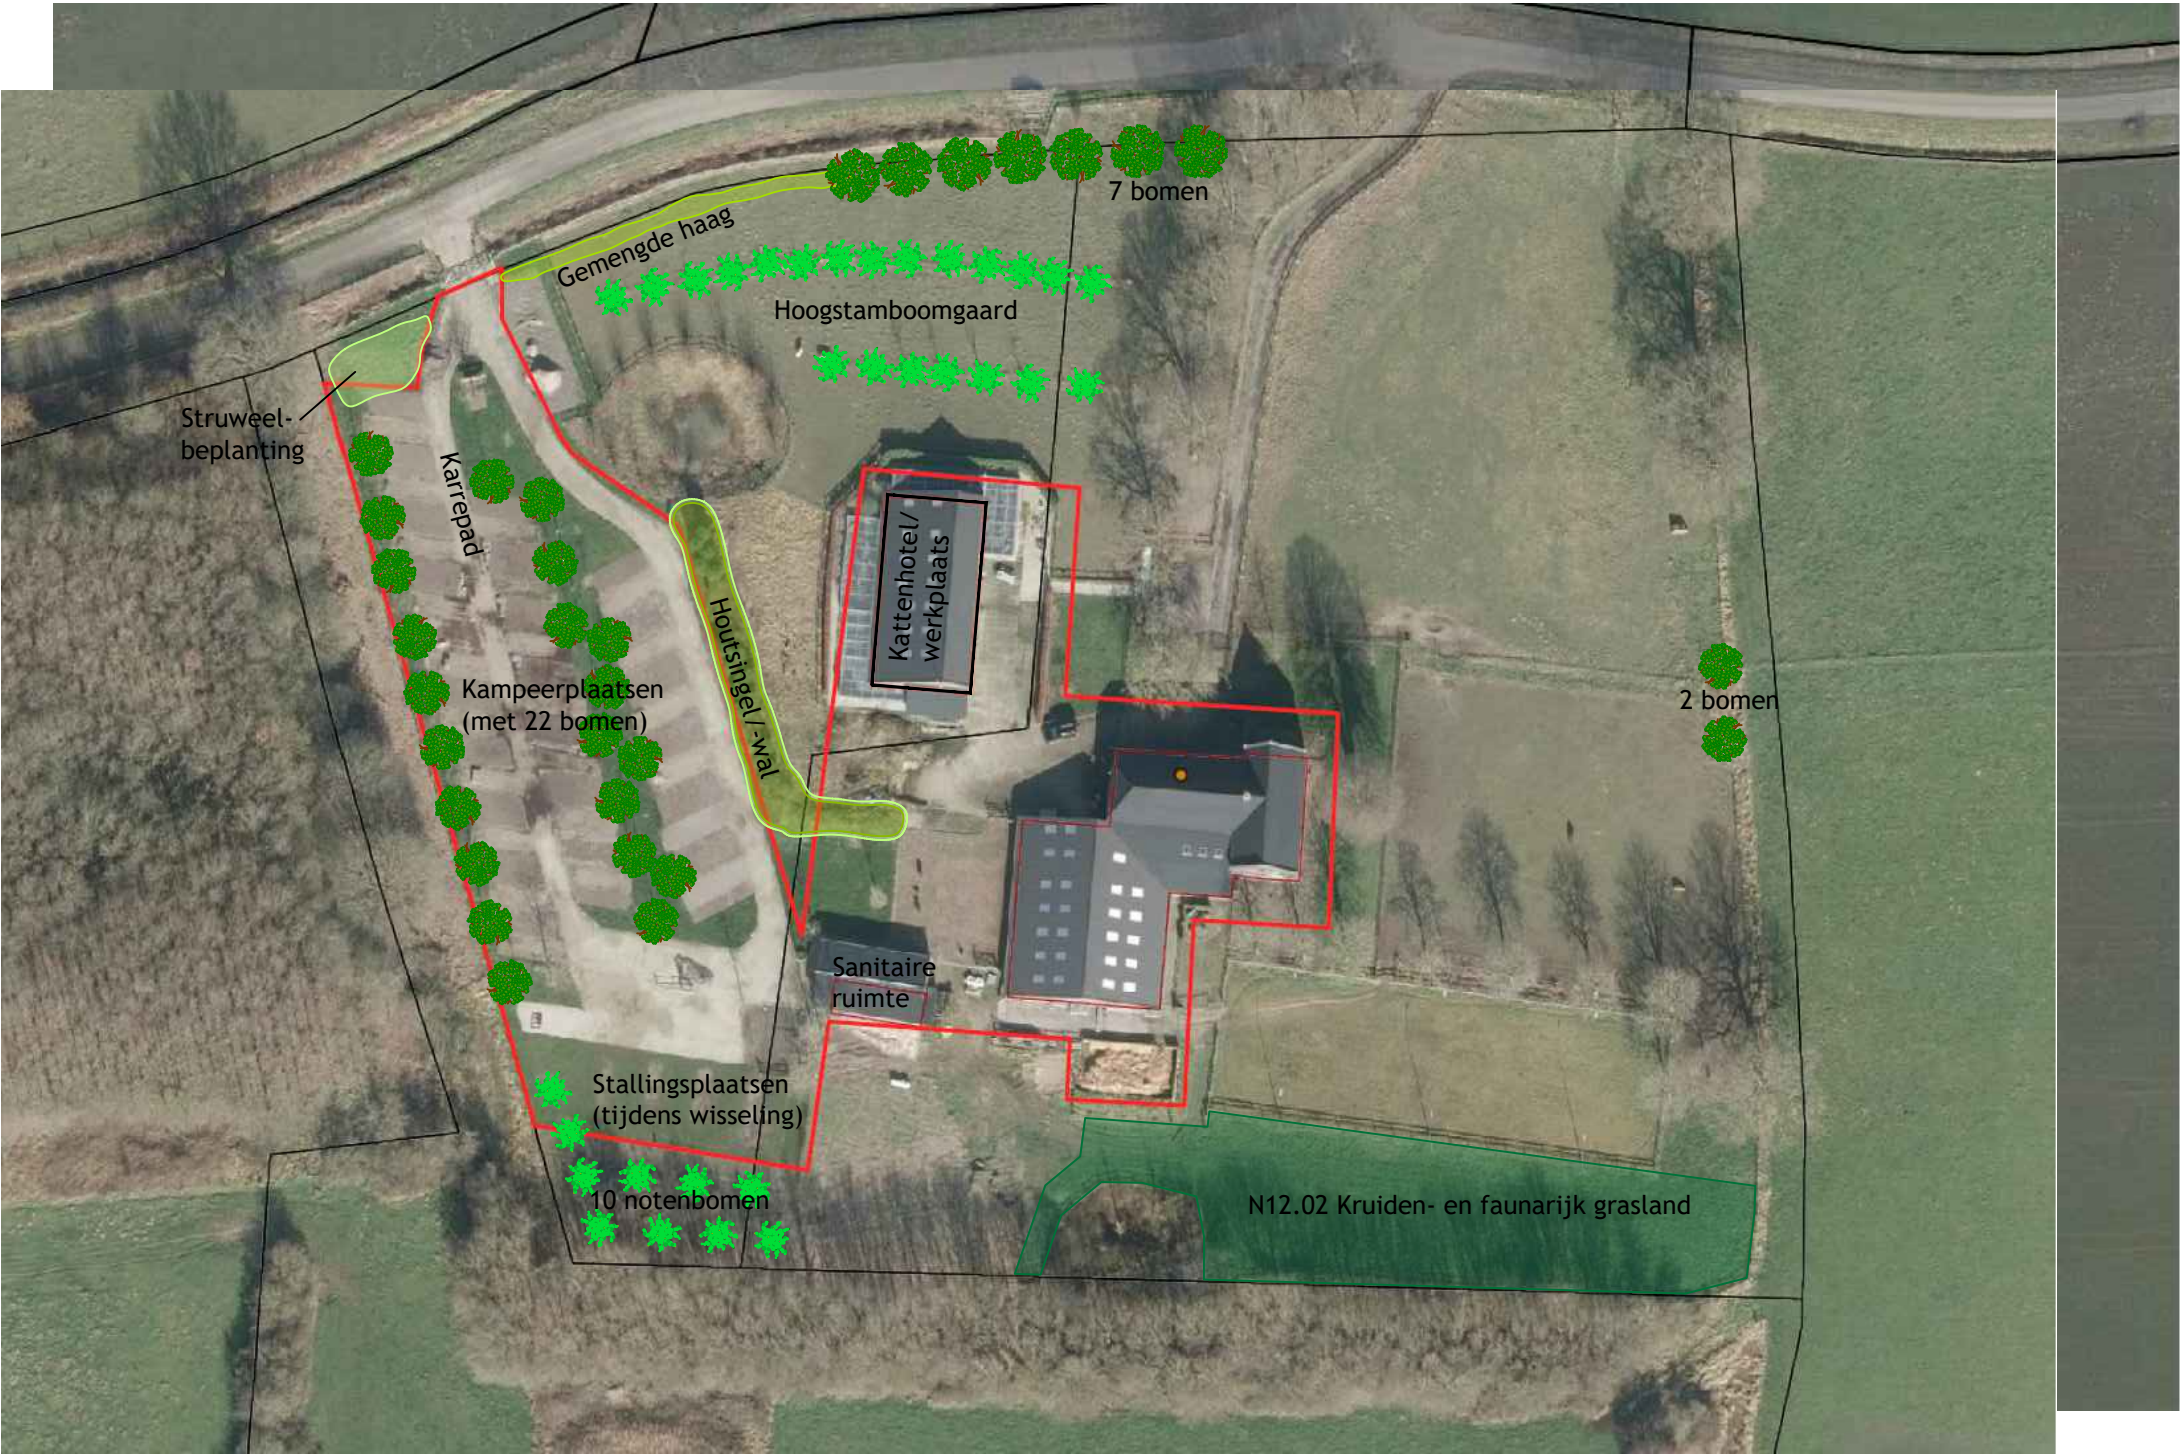

Geling Advies

PROJECT 3239BS01	WERK Inpassingsplan, De Geest 3 te Linden			
BLAD S01	OPDRACHTGEVER De Kleine Geest			
DATUM 27-06-2023	PROJECTLEIDER S. de Crom	TEKENAAR L. Coenen	SCHAAL 1:1000	FORMAAT A3