





SITUATIE
Gemeente: Cuijk
Sectie : N
Nr. : 552, 553
Schaal 1:1000

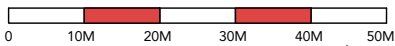

- = woning
- = paardenstal + hooi/stro
- = daghoreca / stretchtent
- = kattenpension (uitbreiding)
- = kampeerterrein
- = oorspronkelijke inpassing
- = gewijzigde inpassing
- = nieuwe inpassing
- = kruiden- en faunarijk grasland

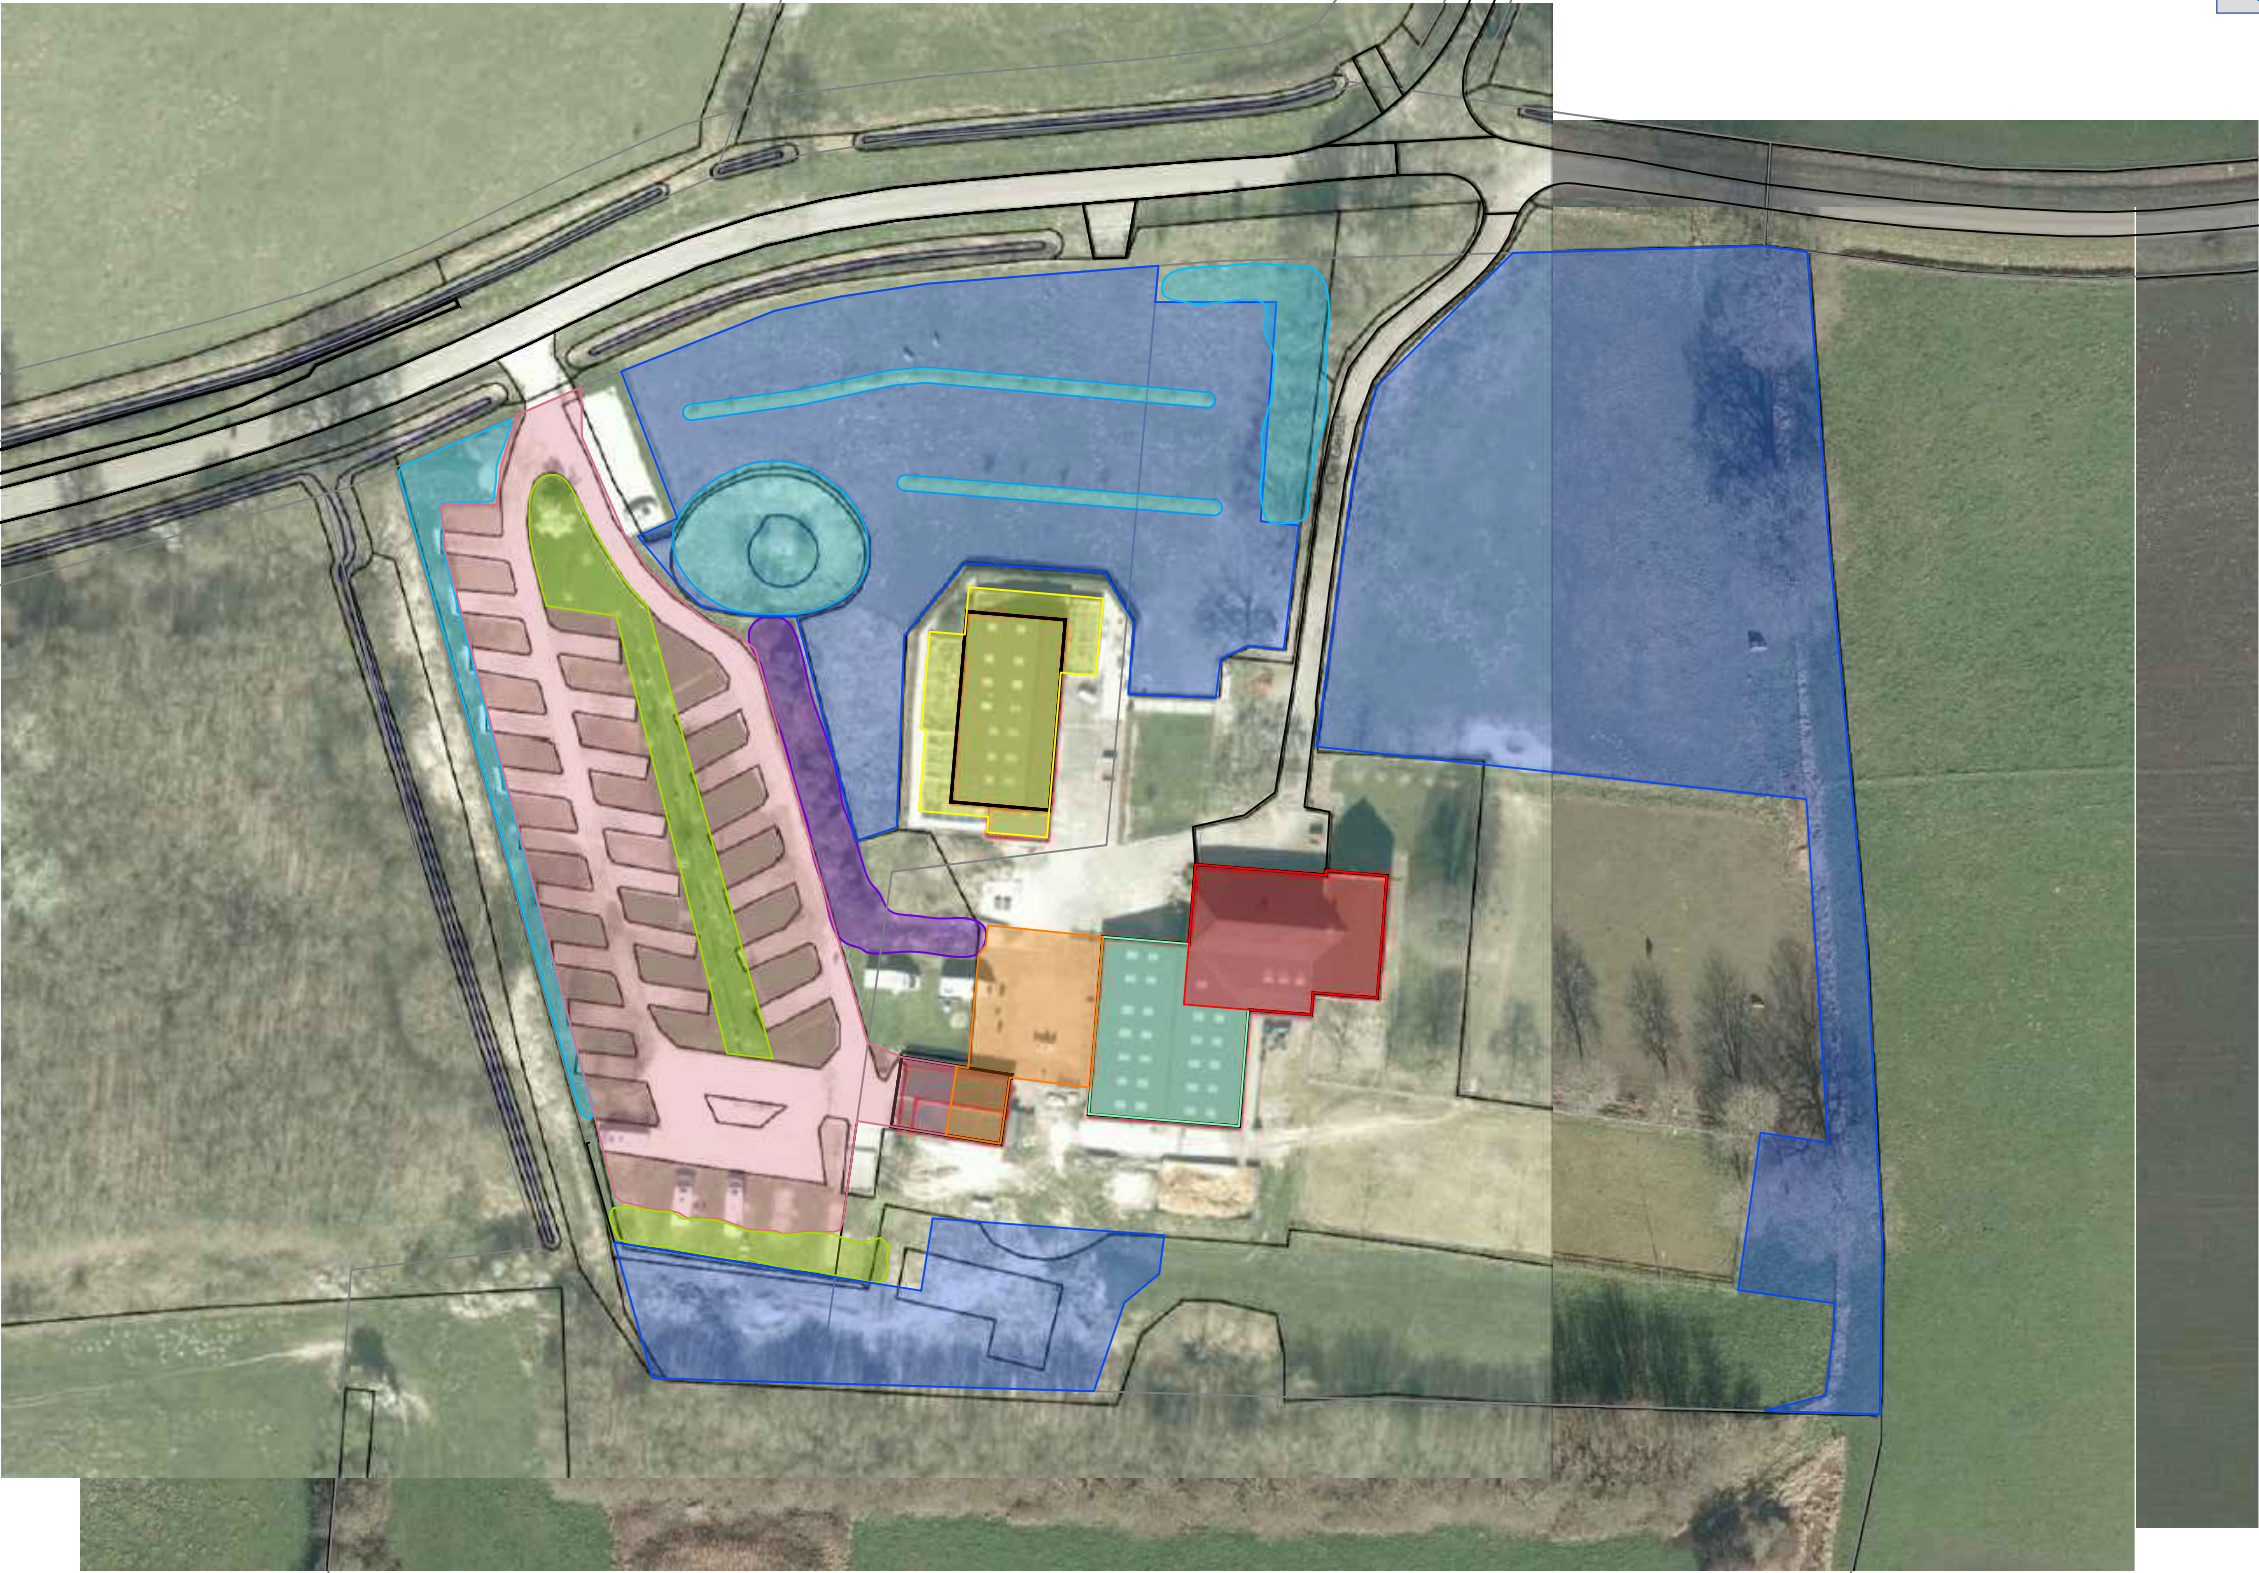

Geling Advies

PROJECT 3239BS01	WERK Inpassingsplan, De Geest 3 te Linden			
BLAD S02	OPDRACHTGEVER De Kleine Geest			
DATUM 18-12-2025	PROJECTLEIDER 5.1.2e	TEKENAAR 5.1.2e	SCHAAL 1:1000	FORMAAT A3

Legenda toegepaste uitzonderingsgrondslagen

In dit document zijn gegevens definitief geanonimiseerd op grond van:

Wet	Artikel	Omschrijving	Pagina's
Wet open overheid	Art. 5.1 lid 2 sub e	De eerbiediging van de persoonlijke levenssfeer	1