


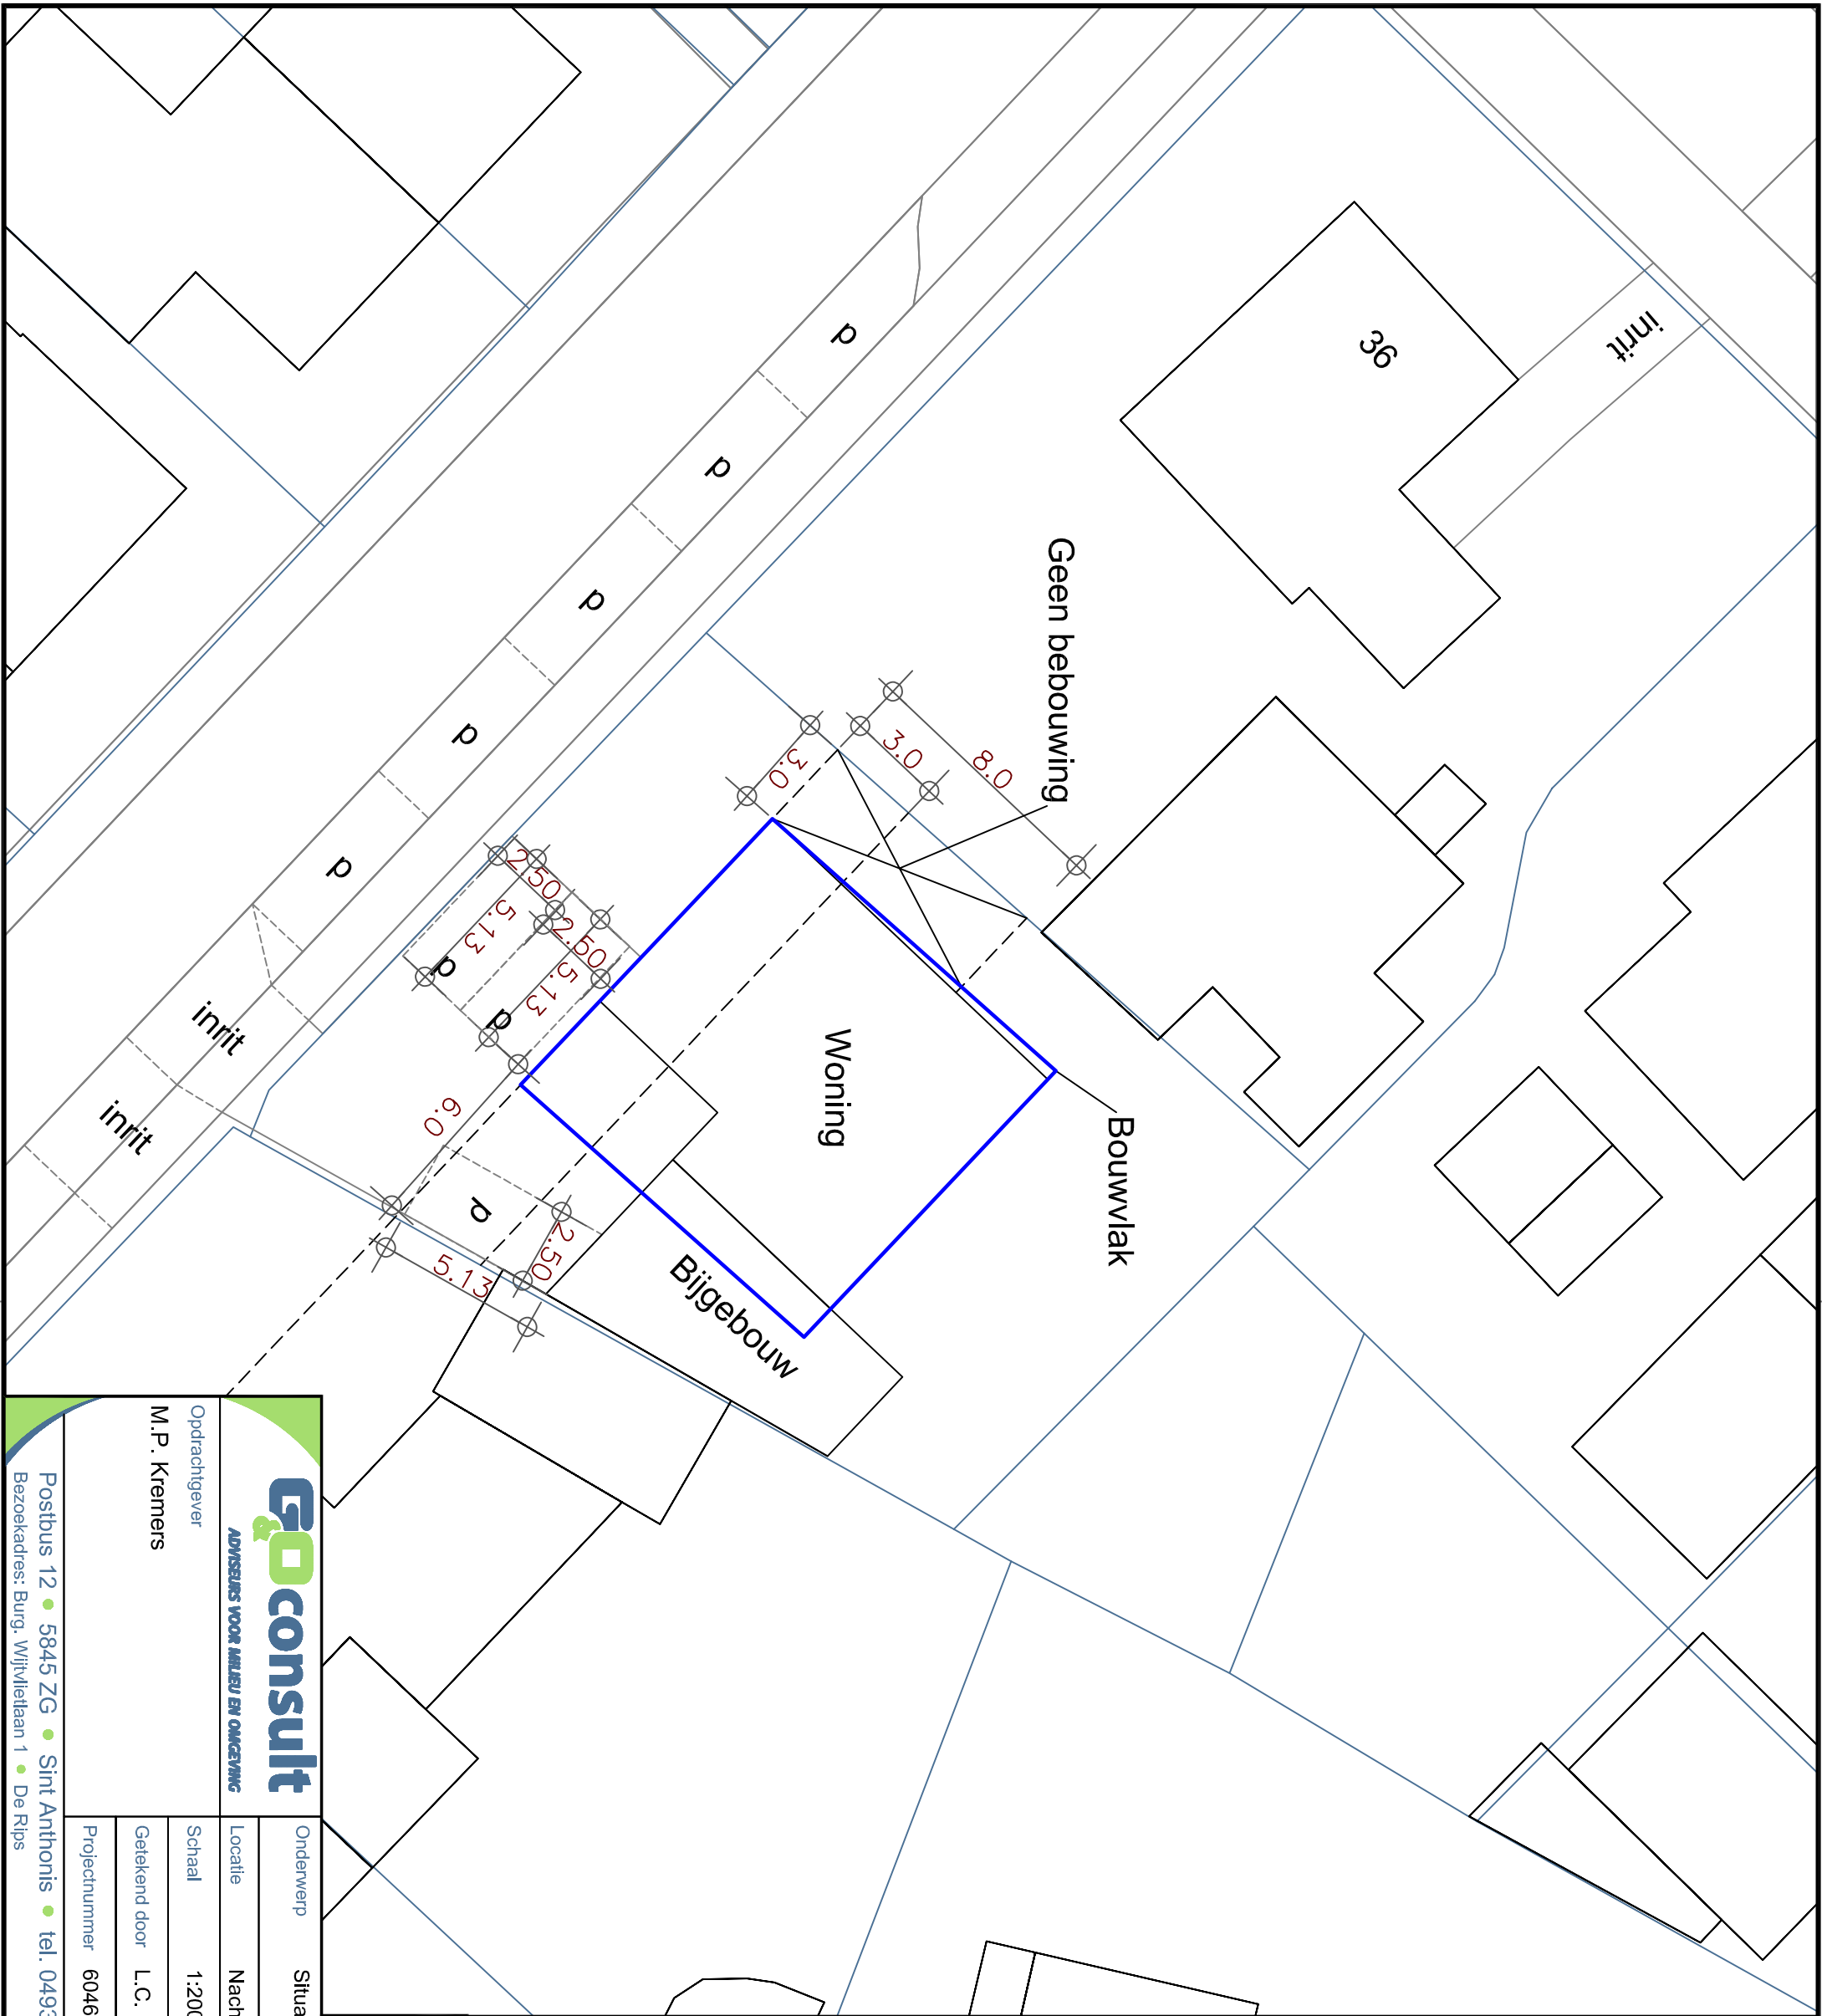

		SITUATIE	
Gemeente : Mill			
Sectie : F			
Nummer : 4800			
Schaal : 1 : 200			
titeltekening mogelijkheid woning Nachtegaalstraat			
itegaalstraat ong. te Mill			
Datum 13-02-2023		Formaat A3	
Wijzigingsdatum 23-08-2023/L.C.		Bladnummer S01	
BS01			
3 - 59 75 05 • fax. 0493 - 59 75 09			
© ALLE RECHTEN VOORBEHOUDEN			