


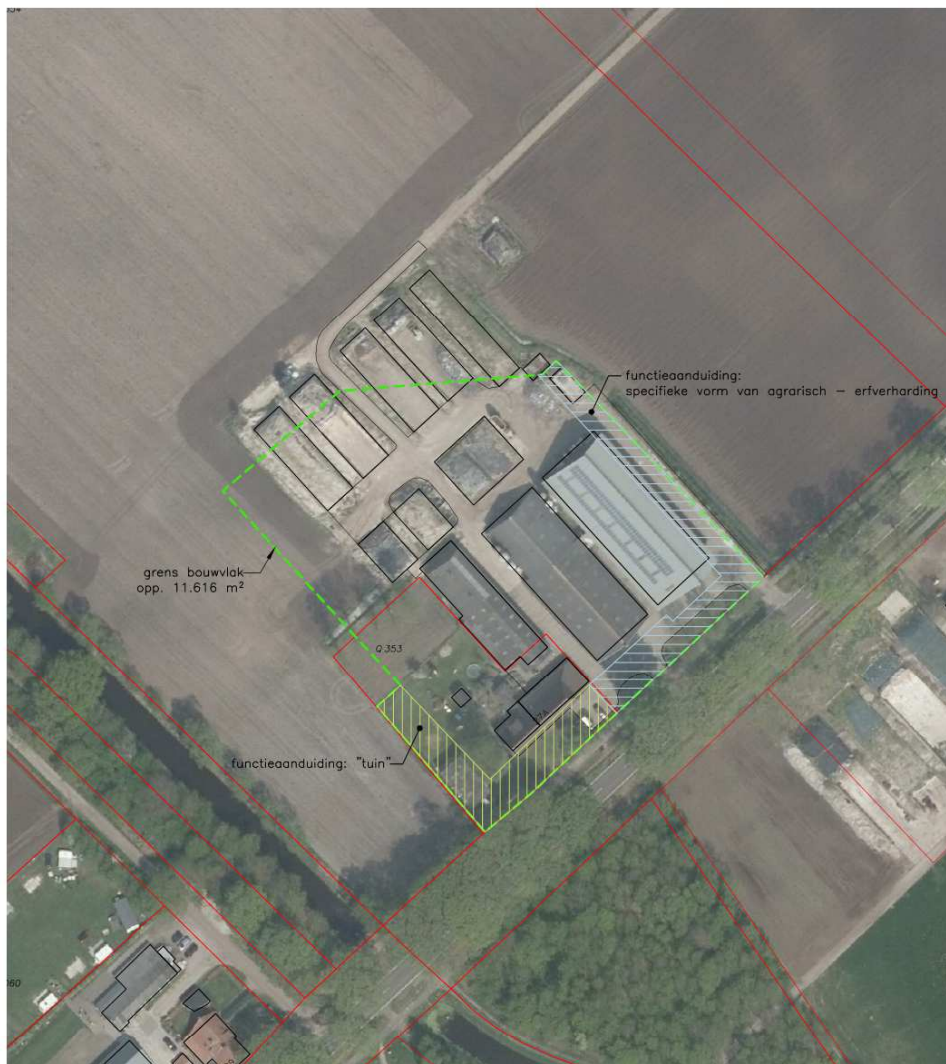

bestaande situatie



gewenste situatie

Bouwblok

Beoogd bouwvlak	: 15.000 m²
Huidig bouwvlak	: 11.616 m²
Verschil	: 3.384 m²



Situatie

Gemeente	: Oplou
Stad	: Q
Nummer	: 353, 354
Schaal	: 1:1000

Benaming

Situatietekening Deurneseweg 27a
Aanvraag omgevingsvergunning, activiteit milieu

www.dlvadvies.nl

Schaal: 1:1000
Formaat: A1

Datum

20-03-2020

TdM

Wijziging:

A: 08-10-2020 RD E

B: F

C: G

D: H

Klantnummer:

310794

Werknummer:

B190078-91

Blad:

S10

