


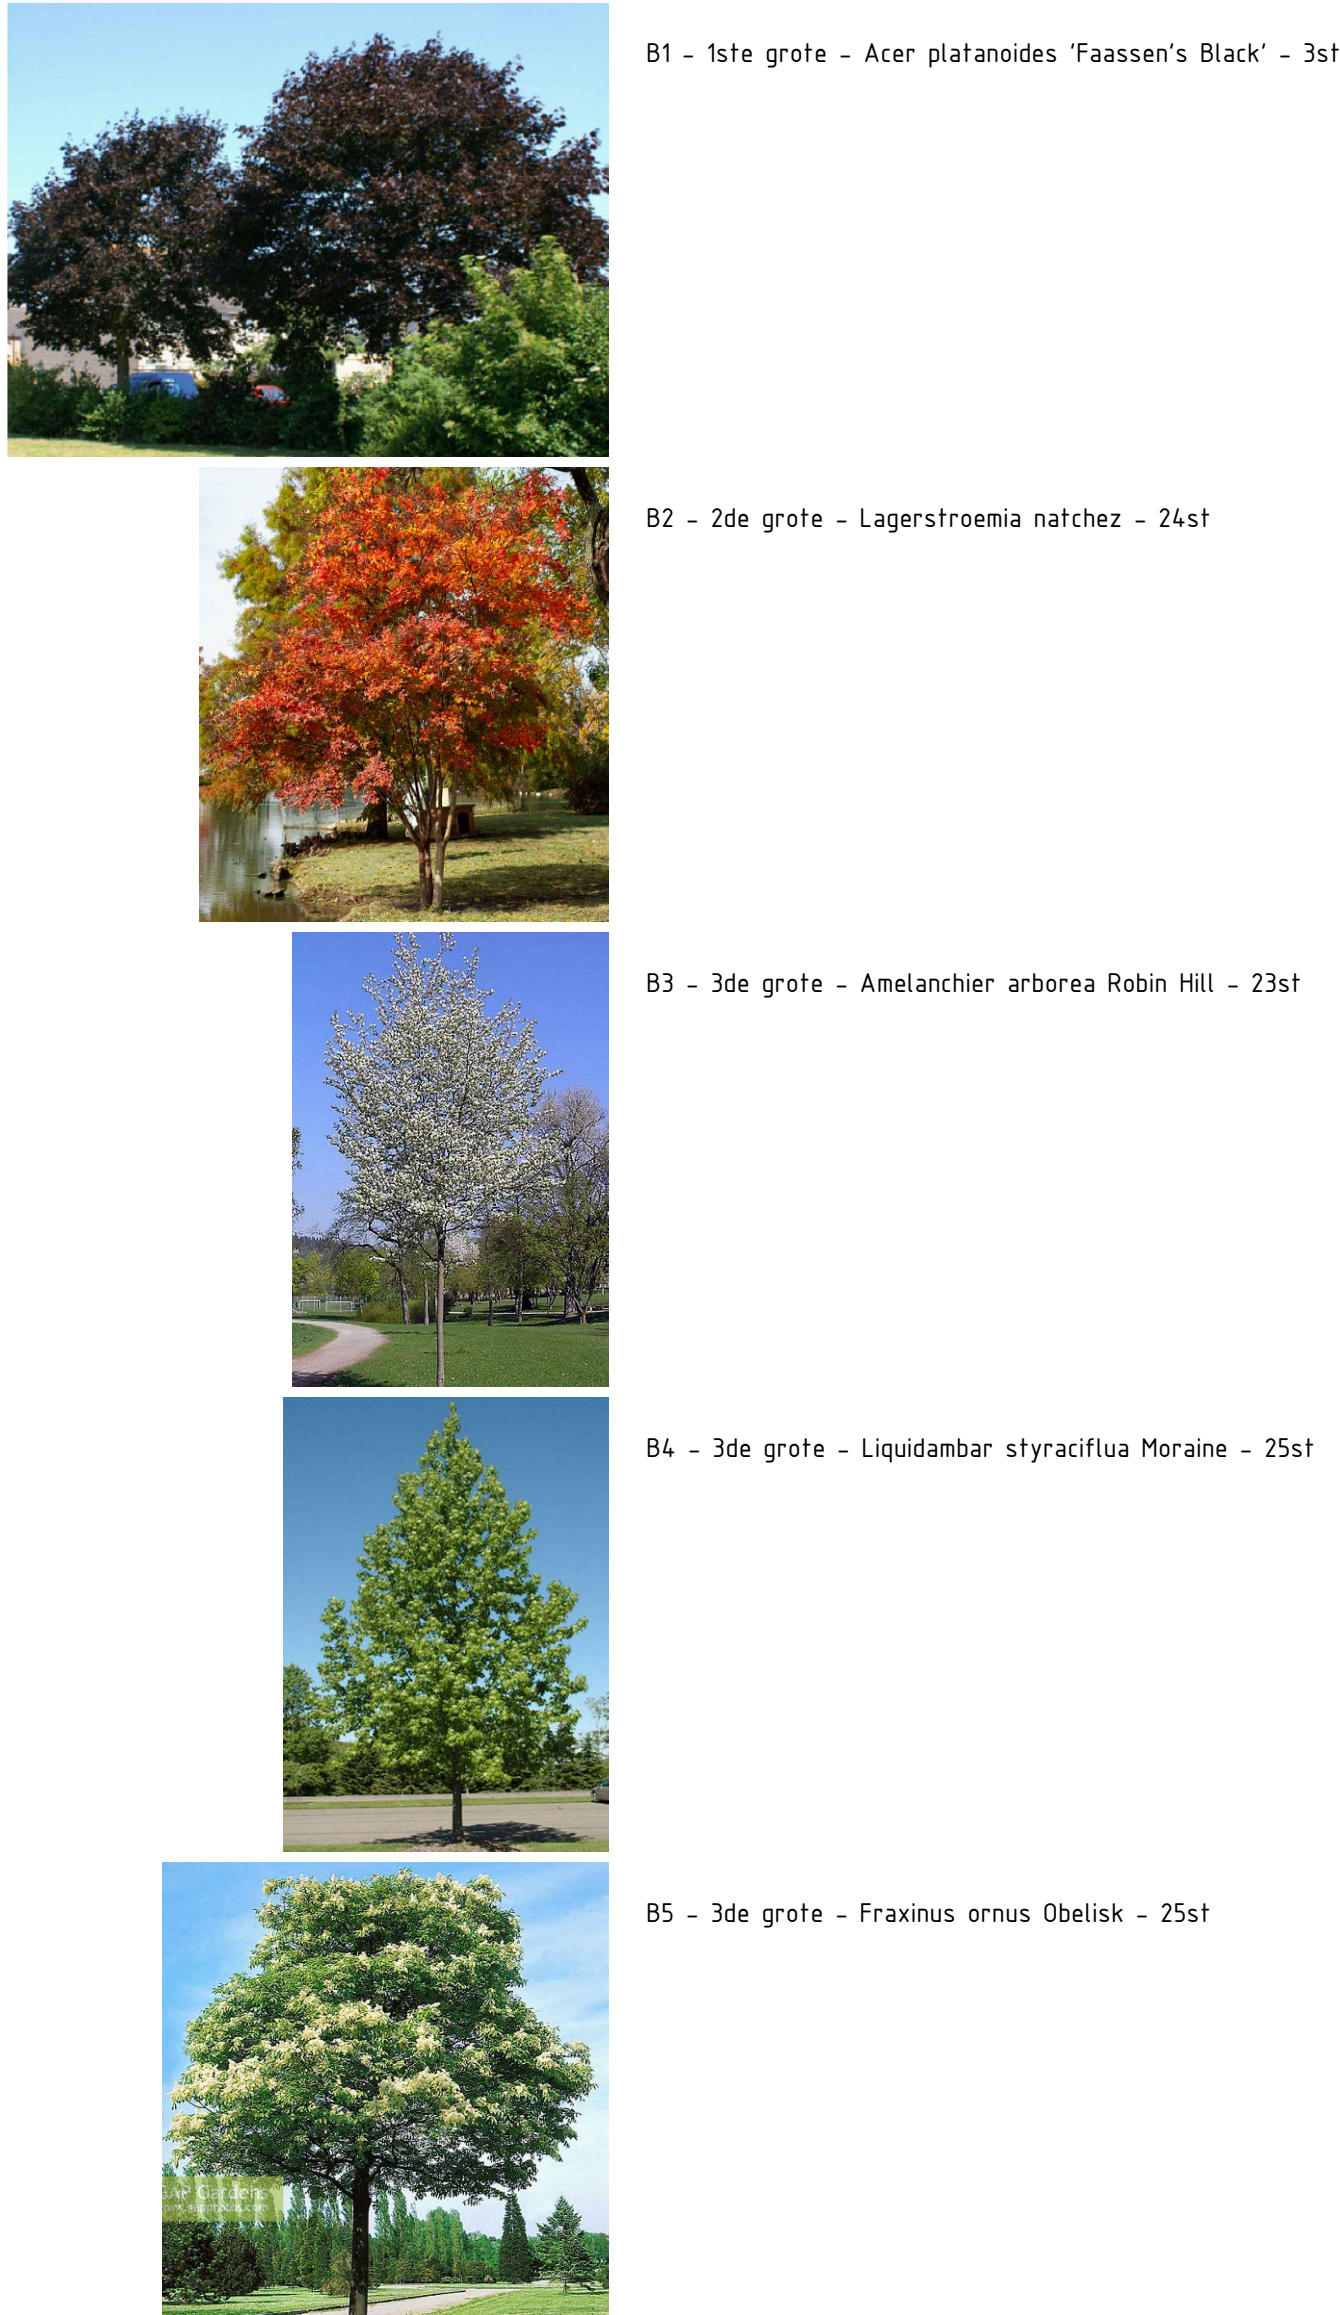


Legenda groen
Aanduiding - grote - boom soort - stuks



Vak - Plant soort



- Legenda
- Werkgrens
 - Perceelsgrens bestaand
 - Perceelsgrens nieuw
 - Inrit / parkeerplaats op eigen terrein
 - Nutstrook
 - Mogelijke locatie Trafo
 - Aanplanten vaste planten (aantal en exakte locatie in overleg met de gemeente Land van Cuijk)
 - Inzaaien gras of bloemenmengsel
 - Aanplanten boom
 - Bestaande boom

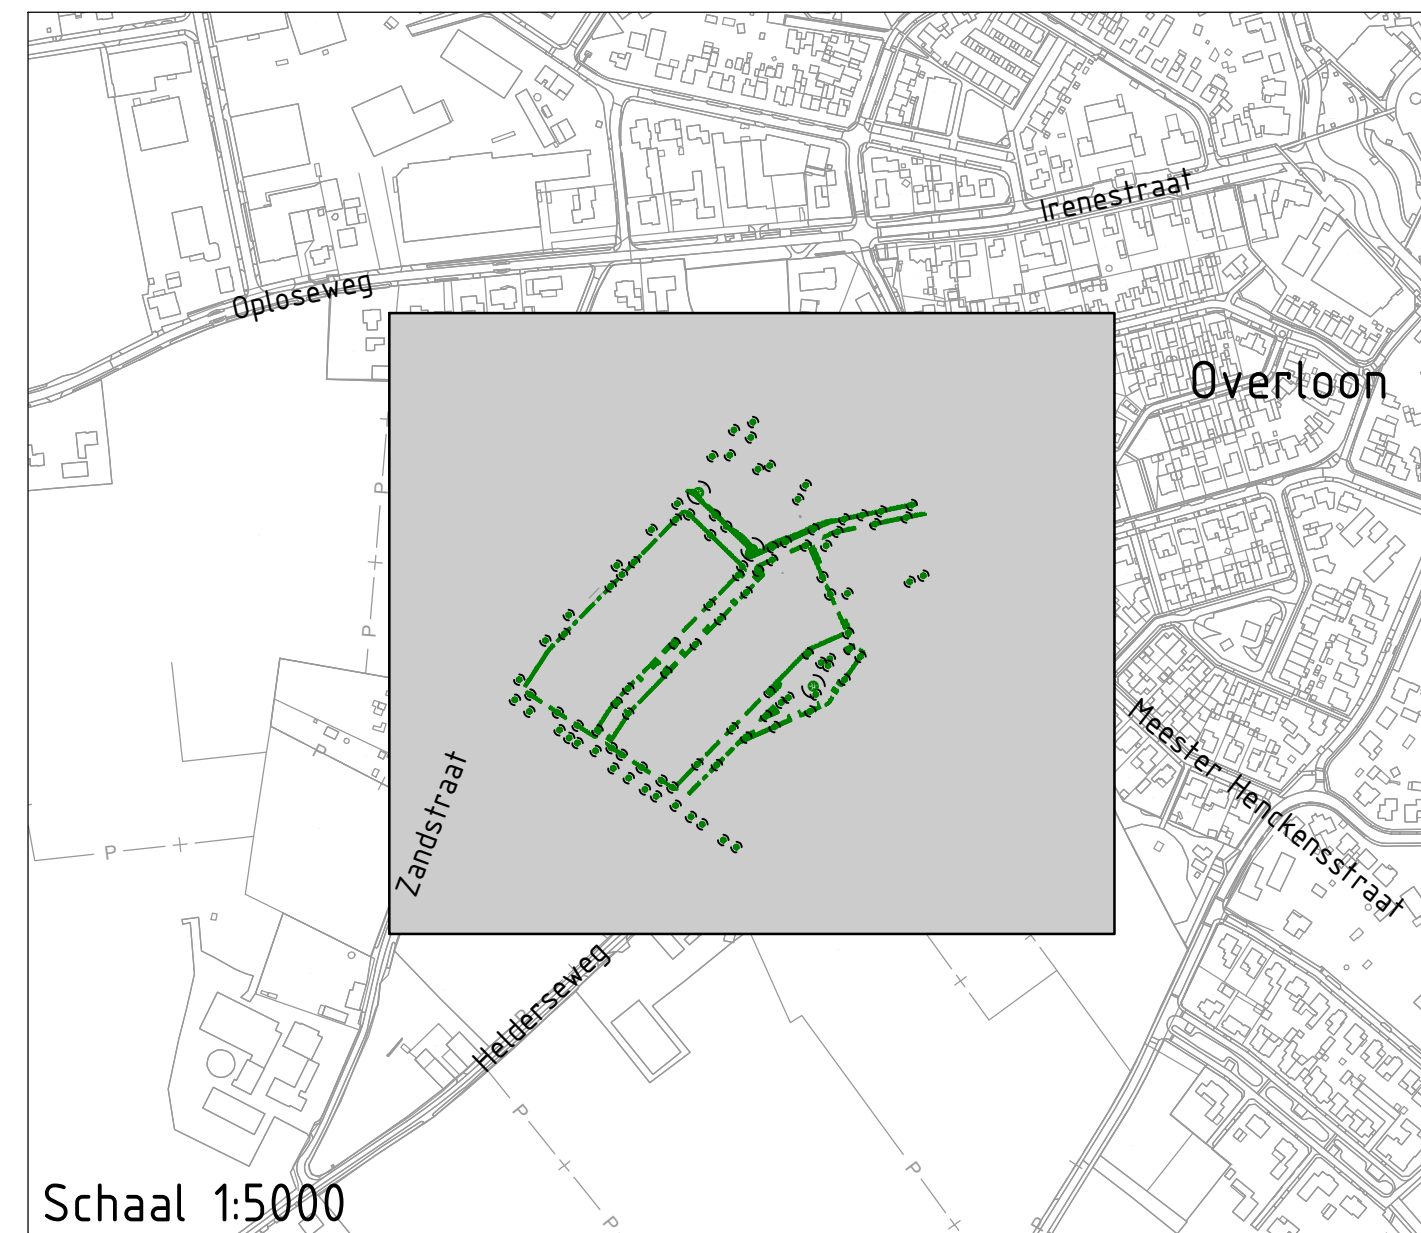

Bouwplan Helderseweg te Overloon

Opdrachtgever:

infra20
ontwerp & advies

Onderdeel: Landschappelijk Inpassingsplan
Fase: Voorlopig Ontwerp

Plataanstraat 15
5802 EH Venray
www.infra20.nl
info@infra20.nl

Versie: B	Schaal: 1:500
Getekend door: JvB	Paperformaat: A0 (841,00 X 1189,00 MM)
Blad: 12 van 12	Datum: 04-05-2023
Tekeningnaam: 048-802-DO-03 - Groenplan - B.dwg	