


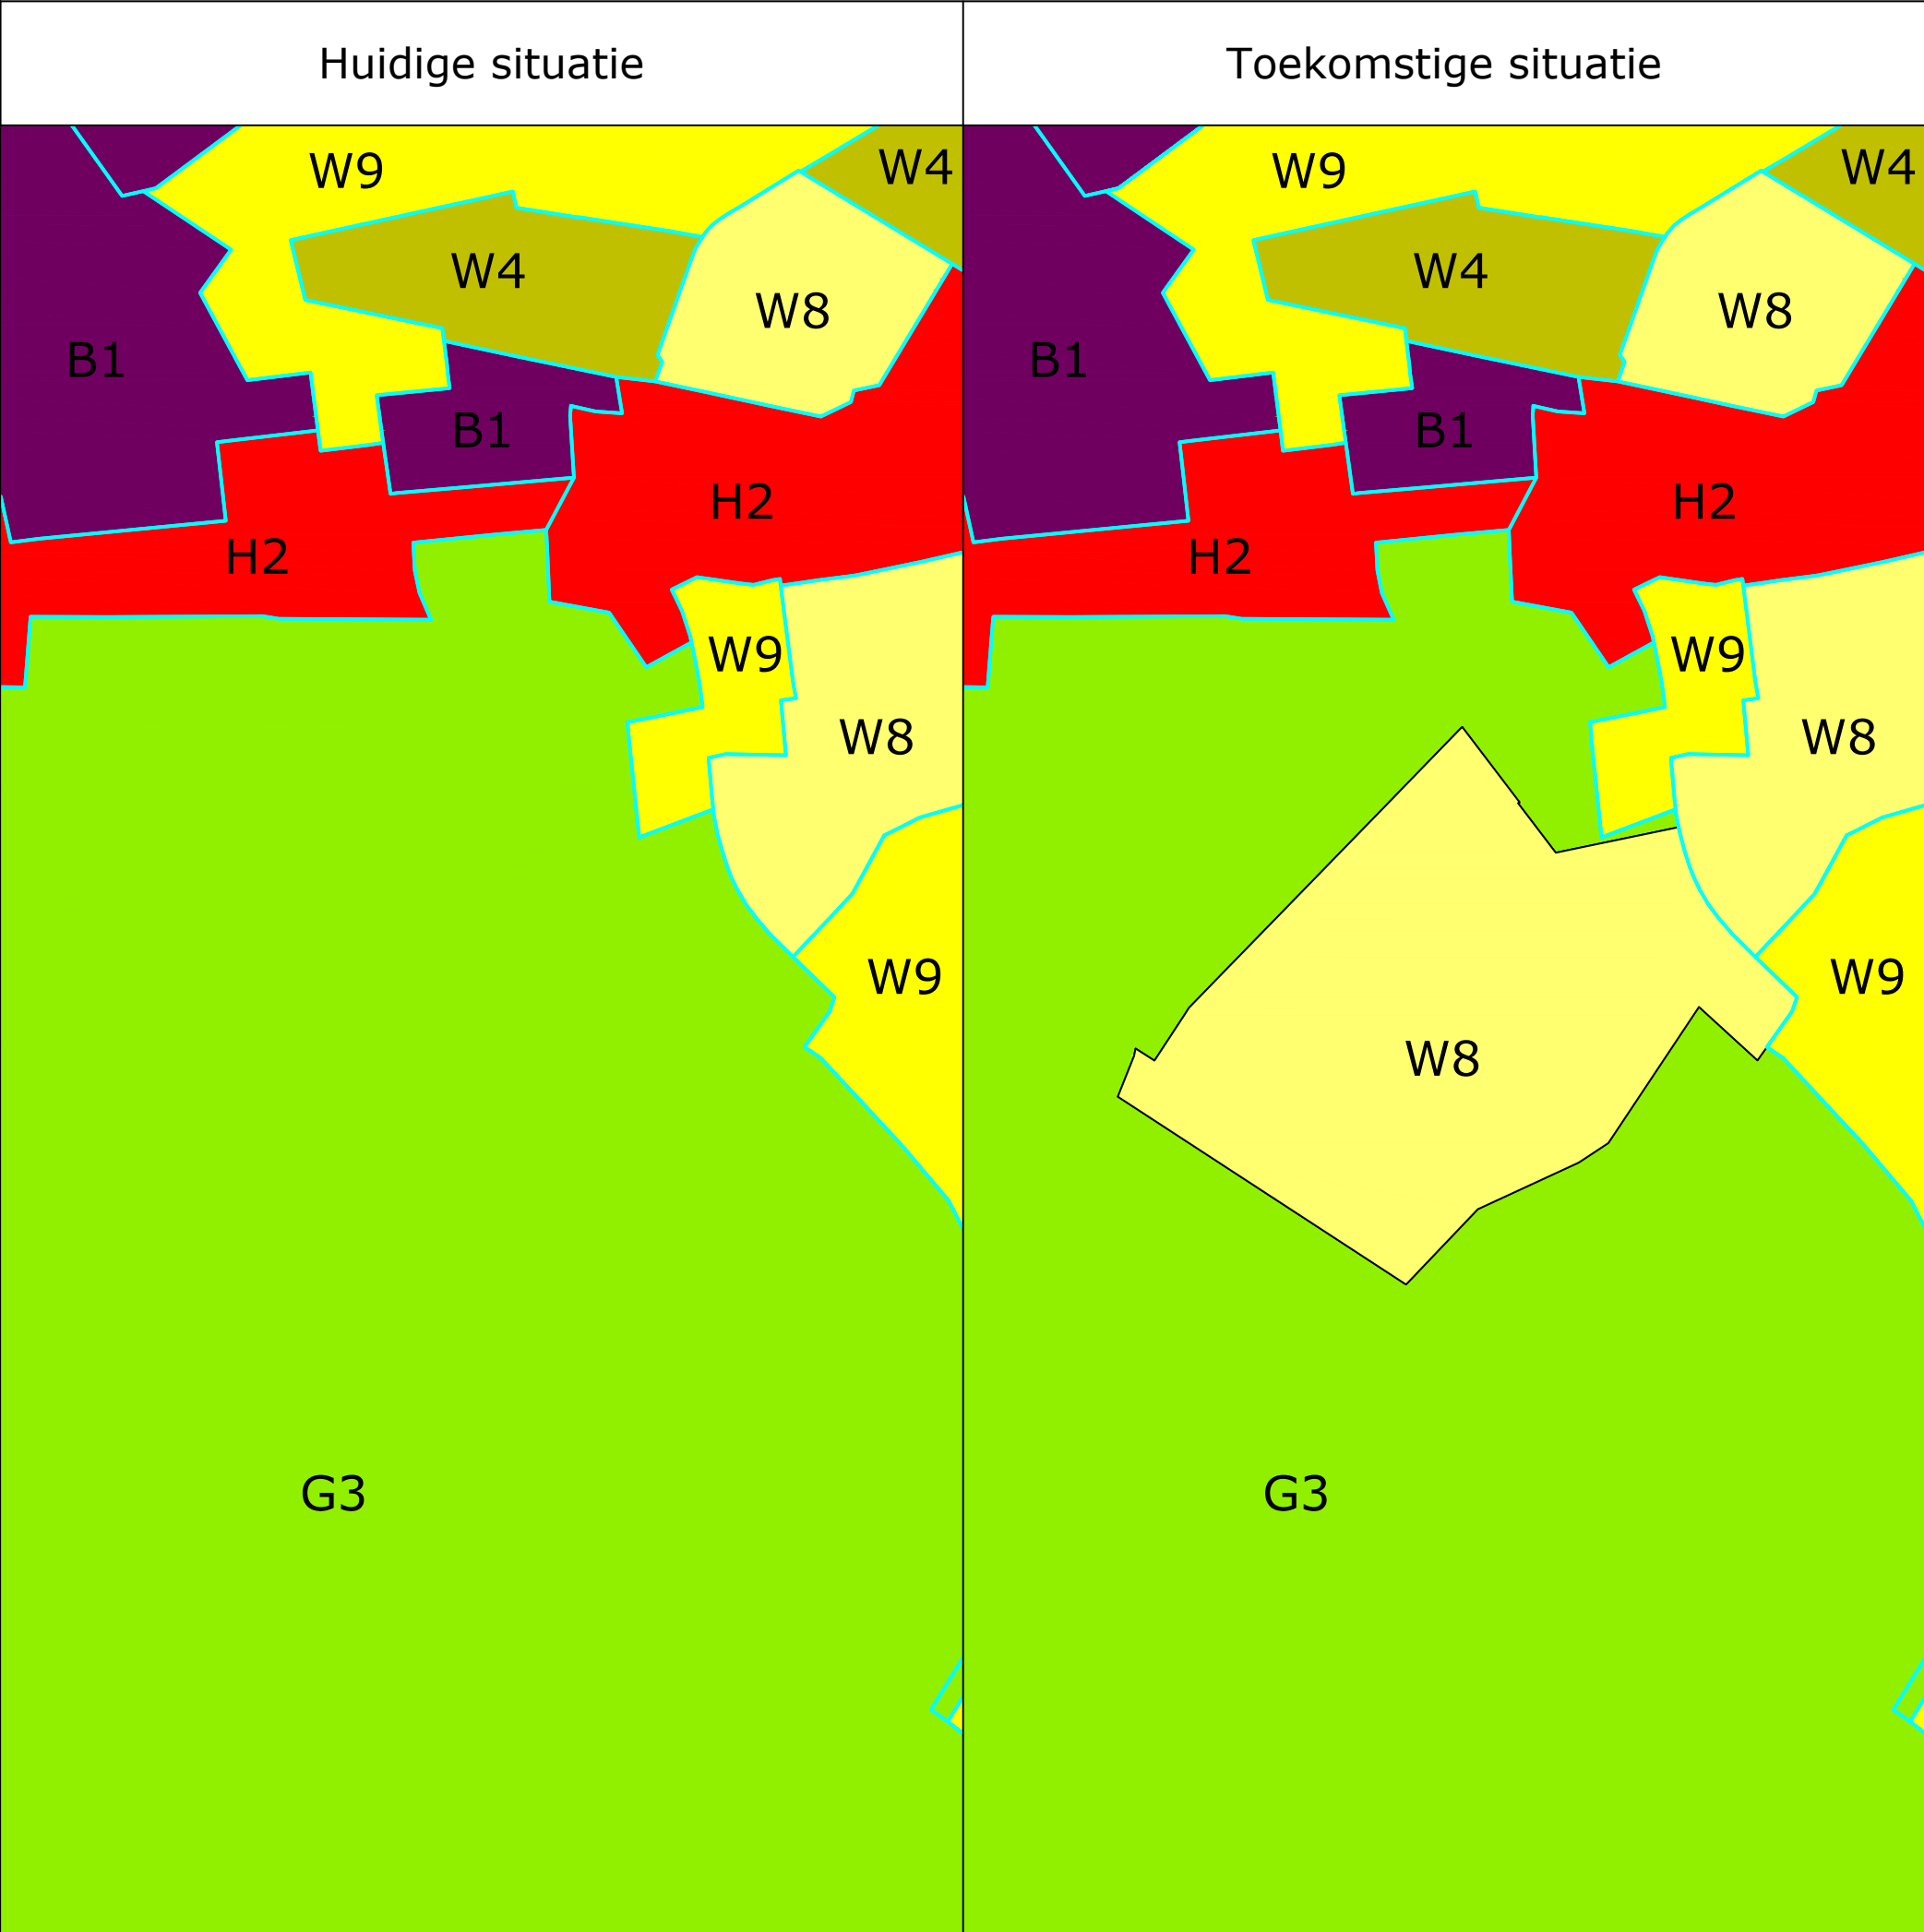

Legenda

Aanduidingen

Grens bebouwingstype

B1. Werkgebieden met weinig kenmerkende architectuur

G3. Boerenerf - agrarisch buitengebied

H2. (Historisch) dorps bebouwingslint

W4. Traditionele woonwijk

W8. Woongebieden eind 20e/begin 21e eeuw

W9. Individuele woningbouw

Project:

Aanpassing welstandsnota

Onderdeel:

Aanpassing bebouwingstype Heldersveld

Getekend:

DR

Tekeningnummer:

Datum:

09-05-23

Blad:

1 van 1

Formaat:

A4

Schaal:

nvt

Status:

Versie:

1

Bezoekadres:

Louis Jansenplein 1

5431 BV Cuijk

Postadres:

Postbus 7

5360 AA Grave

Telefoon :

0485-854000

E-mail:

gemeente@landvancuijk.nl

LAND VAN CUIJK