


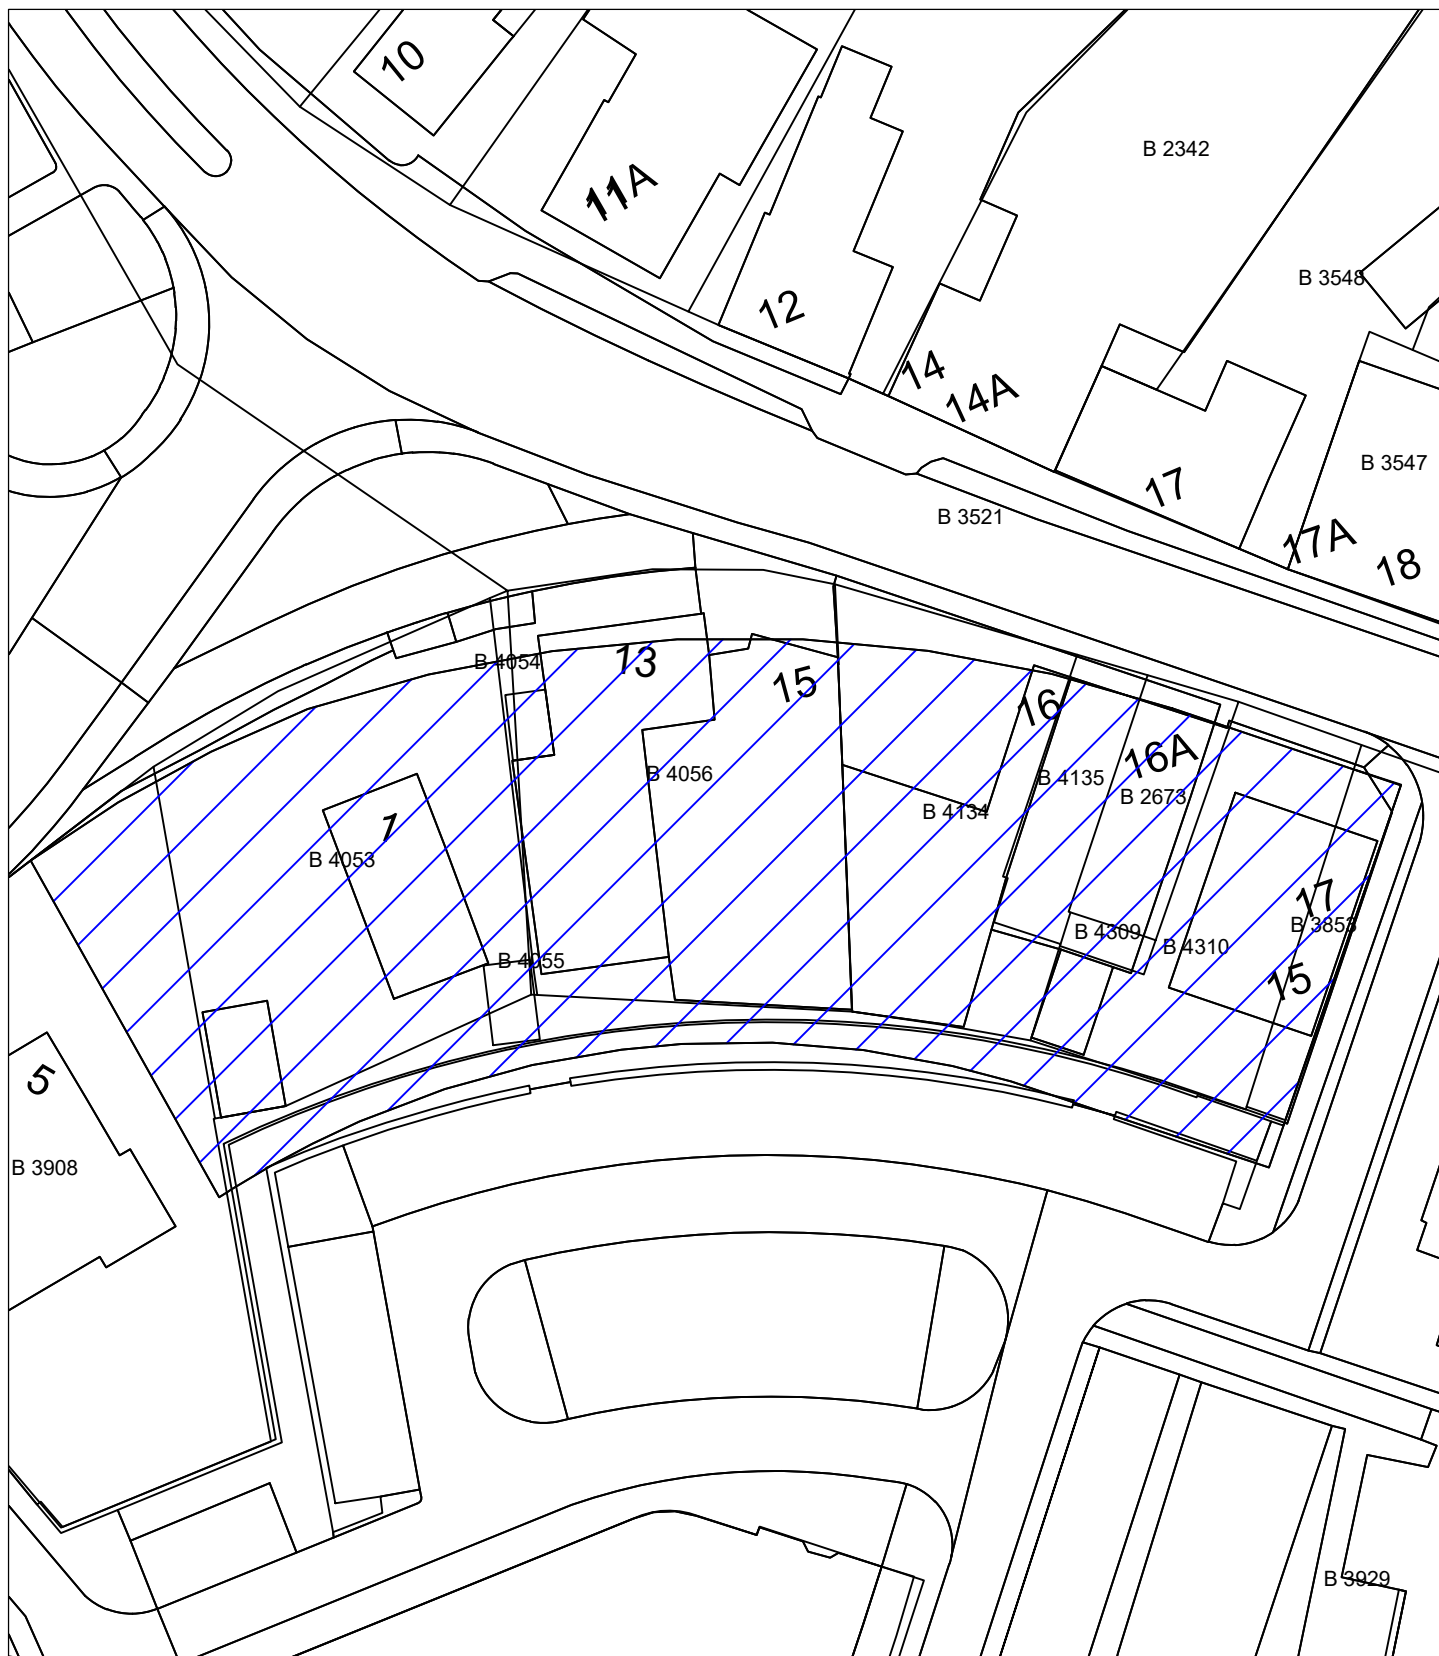

Legenda

Ondergronden

 Topografische en kadastrale ondergrond

Aanduidingen

 Niet vast te stellen deelplan 1 Zuidzijde Breestraat

Project:

Niet vast te stellen deelplan 1 Zuidzijde Breestraat

Onderdeel:

Centrumplan Sint Anthonis

Getekend:

DR

Datum:

22-06-22

Formaat:

A4

Status:

Tekeningnummer:

2022-067

Blad:

1 van 1

Schaal:

nvt

Versie:

1

Bezoekadres:

Louis Jansenplein 1
5431 BV Cuijk

Postadres:

Postbus 7
5360 AA Grave

Telefoon : 0485-854000

E-mail: gemeente@landvancuijk.nl

