


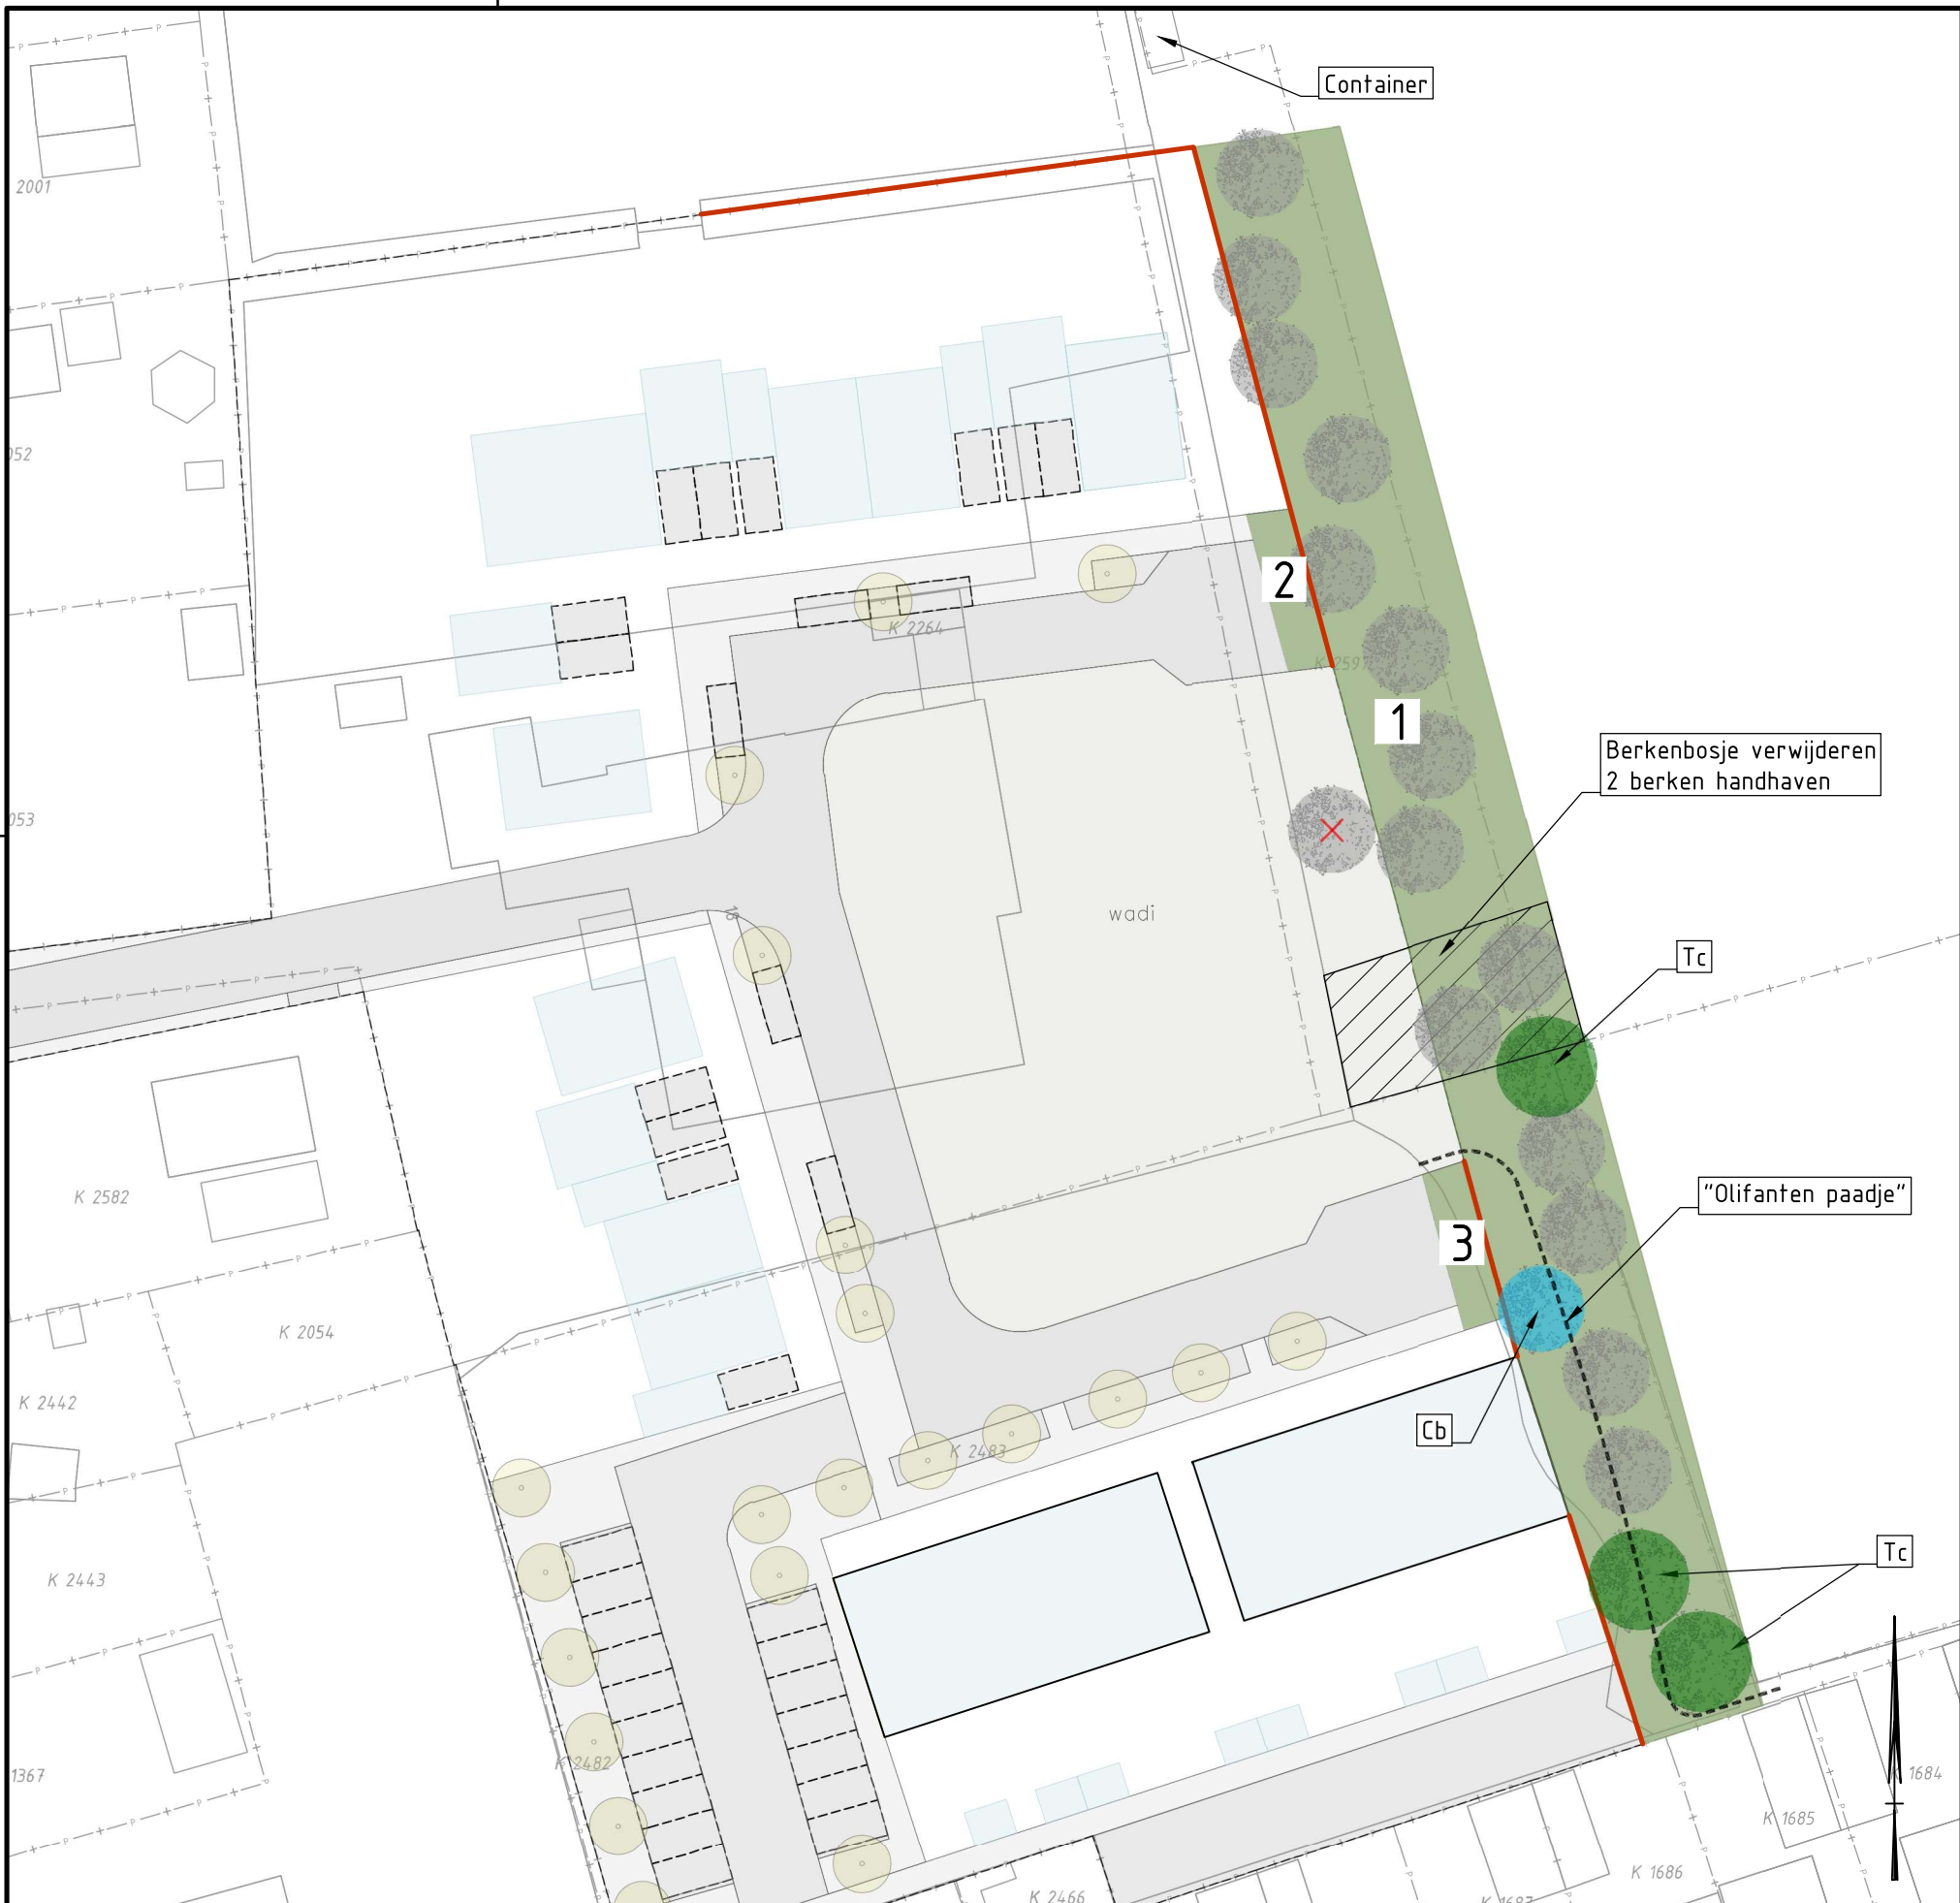

Bomen					
code	aantal (st)	soort	Nederlandse naam	maat	kwaliteit
Cb	2	Carpinus betulus	Gewone haagbeuk	18-20	kluit
Tc	2	Tilia cordata	Winterlinde	18-20	kluit

Vakbeplanting						
1						oppervlakte: 1.104 m2 (ca 930 m2 beplanting en 174 m2 ruigte) lengte: 111 m breedte: 9 - 10 m
%	aantal (st)	soort	Nederlandse naam	maat	kwaliteit	opmerkingen
25	120	Cornus sanguinea	Kornoelje	60-100	1/2 gesneden	6 rijen, driehoeksverband
15	70	Corylus avellana	Hazelaar	60-100	1/2 gesneden	plantafstand: 1,25 x 1,25 m
15	70	Ilex aquifolium	Hulst	60-80	kluit	gemengd planten in groepen van 3 - 5 stuks
15	70	Ligustrum vulgare	Gewone liguster	80-100	0/1 af 3 stak	Cornus sanguinea en Viburnum opulus in de rand (zijde sportveld)
10	50	Prunus spinosa	Sleedoorn	60-100	1/2 gesneden	Niet dicht planten bij bestaande bomen
5	25	Sambucus nigra	Vlier	60/80	1/1	Niet planten t.p.v. olifantenpaadje.
15	70	Viburnum opulus	Gelderse roos	60/80	1/1	

Rand plantvak zijde sportveld
Ruigte (spontane opslag) gefaseerd maaien van ruigte 1 x /2-4 jaar. Afvoeren maaisel.

2	3					
%	aantal (st)	soort	Nederlandse naam	maat	kwaliteit	opmerkingen
50	7	9	Ligustrum vulgare	Gewone liguster	80-100	0/1 af 3 stak
25	3	4	Sambucus nigra	Vlier	60/80	1/1
15	2	3	Ilex aquifolium	Hulst	60-80	kluit
10	1	2	Sorbus aucuparia	Gewone lijsterbes	60-100	1/1

0 5 10 15 20m

Schaal 1:500

LEGENDA:



Plantvak



Geluidsscherm



Bestaande boom handhaven



Bestaande boom rooien

ViForis
RUIMTE VOOR BUITENLEVEN

ViForis B.V.
Boven de Wolfskuil 389
6049 LX Roermond

project
Grotestraat 18 Sambeek Structuurontwerp
nadere omschrijving
Groenplan

opdrachtgever
Ædilis B.V.

status
Definitief datum uitgave
20-11-2023

schaal
1:500 blad
1 van 1

getekend
P.Reinders vrijgegeven
M. Hornman paraaf

formaat
A3 tekening nummer
1396-OW-T01-02-1

projectnummer
1396 versie
1.0