


SITUATIE

Gemeente: Oploo
Sectie : H
Nr. : 9, 26
Schaal 1:1000

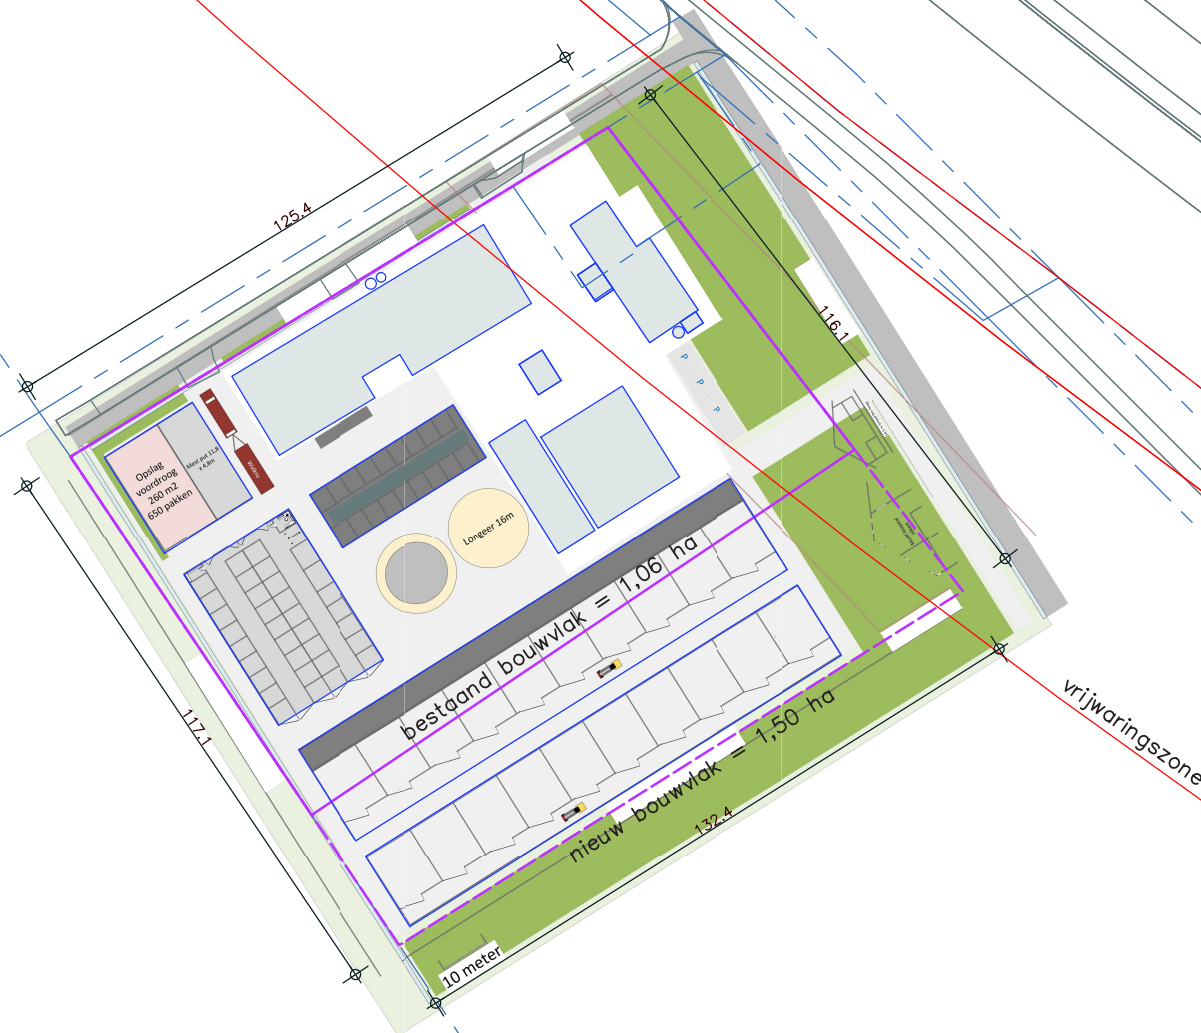

Geling Advies

Geling Advies BV | +31 (0) 493 59 75 00 | info@gelingadvies.nl | www.gelingadvies.nl | KvK 17220016

PROJECT
5678BS03

BLAD
S-01

DATUM
25-06-2021

WERK
Situatietekening

OPDRACHTGEVER
[REDACTED]

PROJECTLEIDER
Adviseur [REDACTED]

TEKENAAR
[REDACTED]

SCHAAL
1:1000

FORMAAT
A3

© COPYRIGHT ALLE RECHTEN VOORBEHOUDEN