


Voorgevel

Rechter zijgevel

Achtergevel

Linker zijgevel


	materiaal	kleur
gevels	baksteen w.f.	rood genuanceerd
voegwerk	zand cement	middengrijs
kozijnen	kunststof	gebroken wit
ramen	kunststof	gebroken wit
deuren	meranti	grijs
raamdorpels	hardsteen	natuur
gootbetimmering	rockpanel	wit
dakbedekking	keramische pan	leikleur

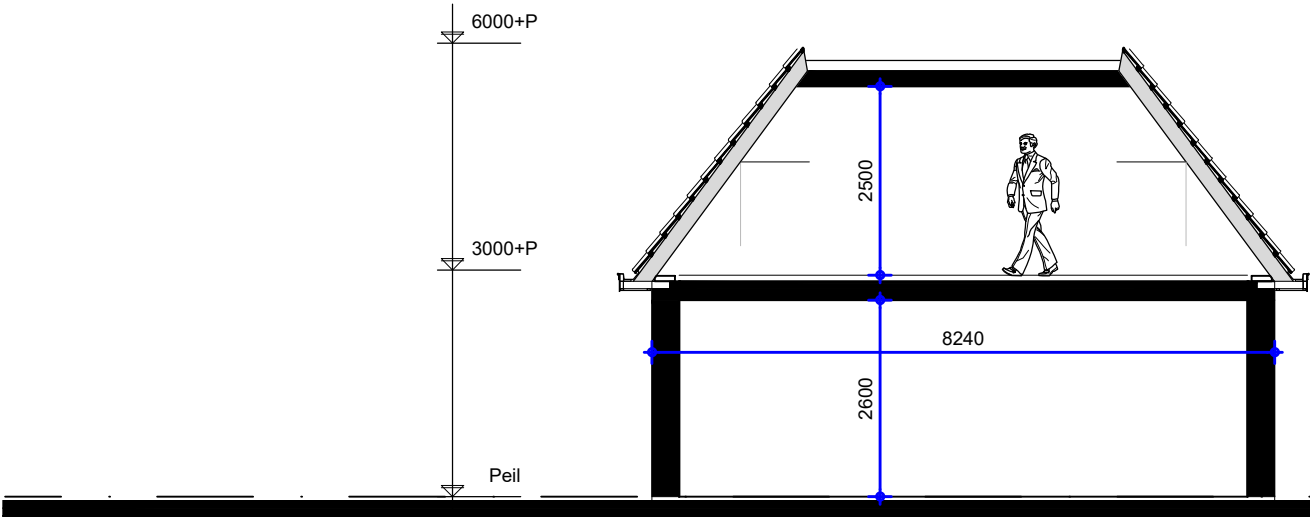


Doorsnede




Begane grond

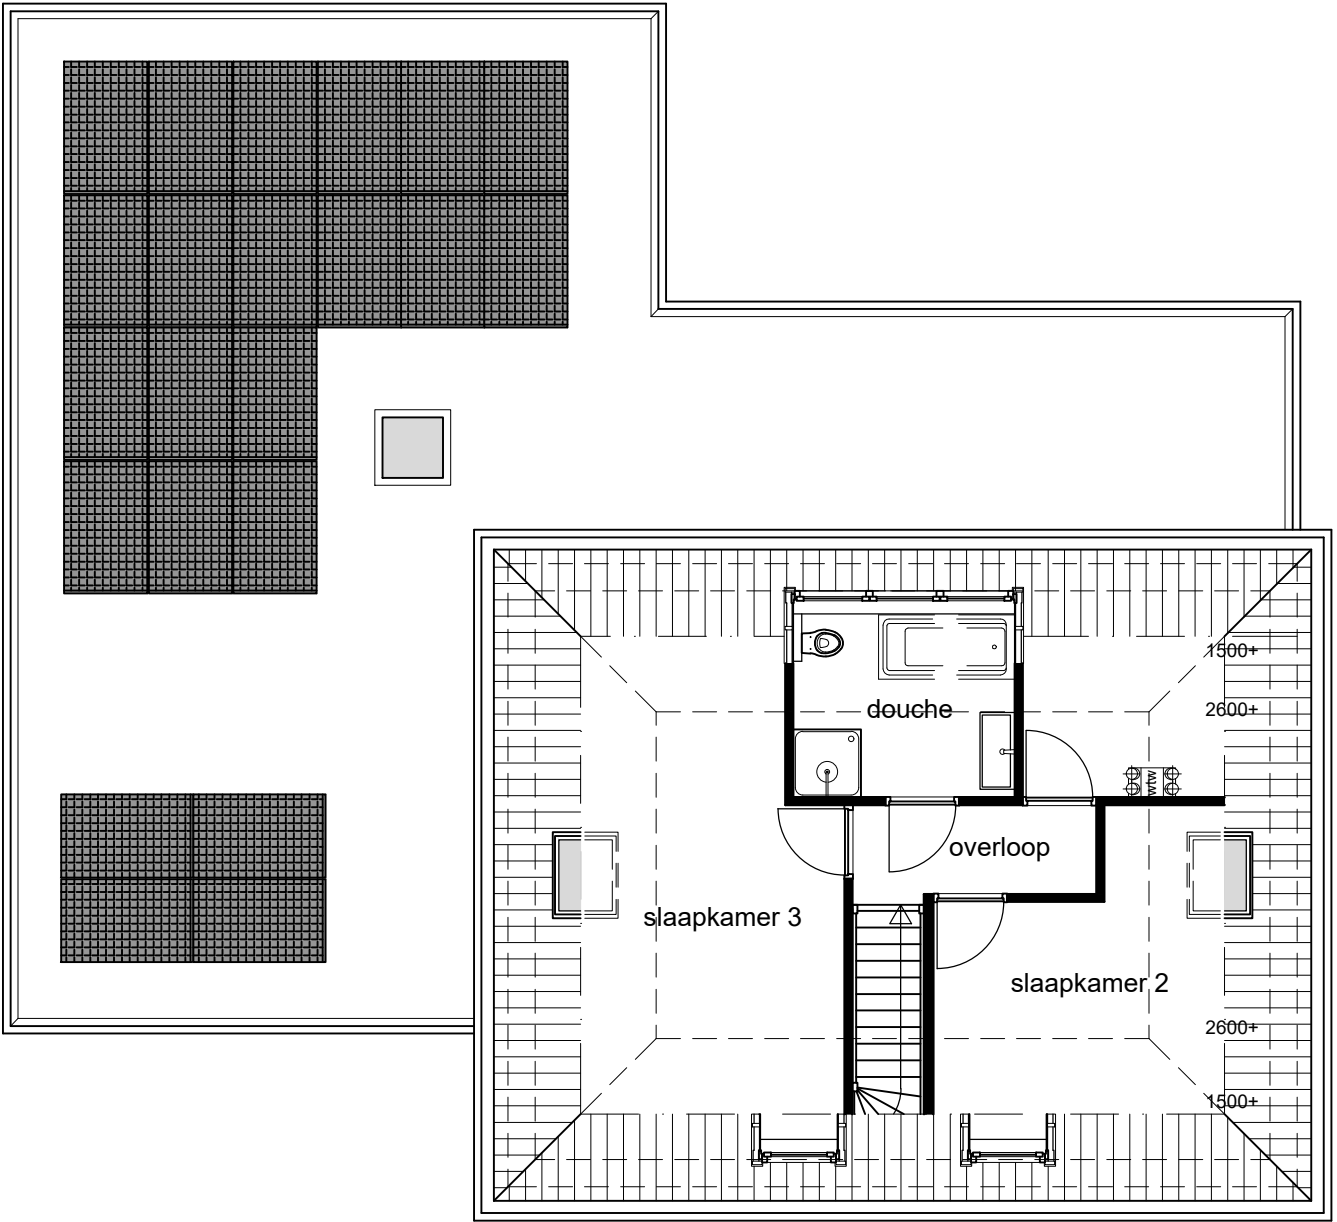

Verdieping

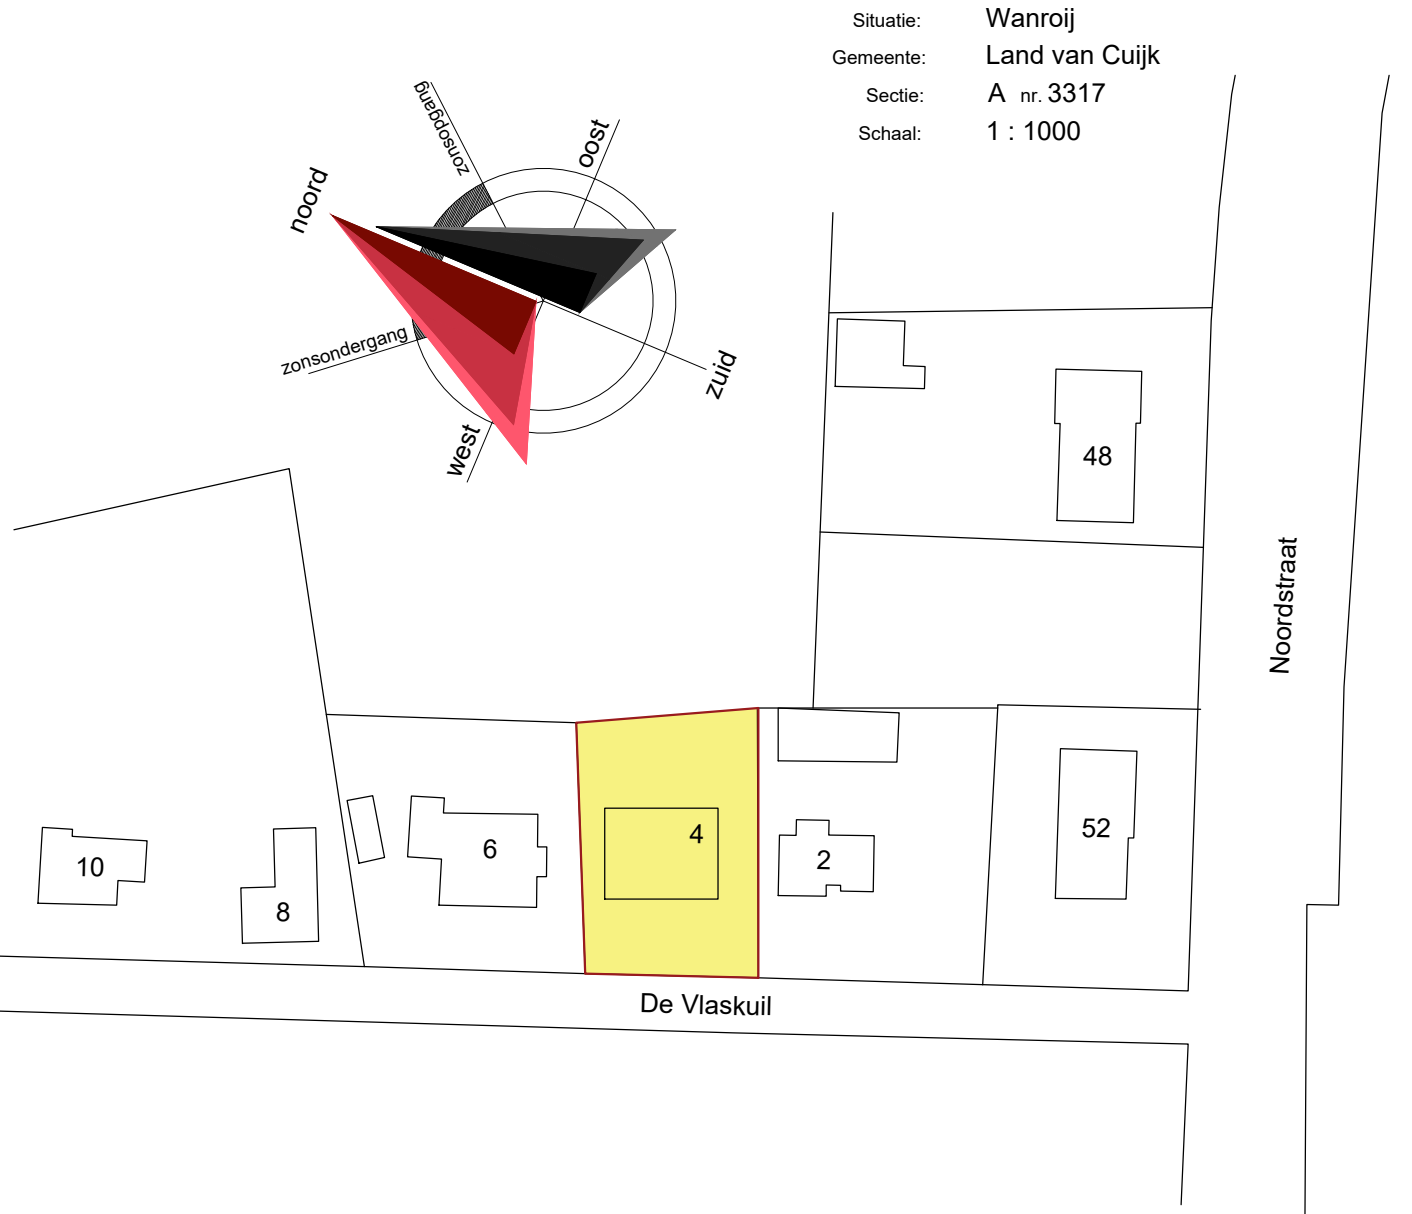

Bouw
kompas

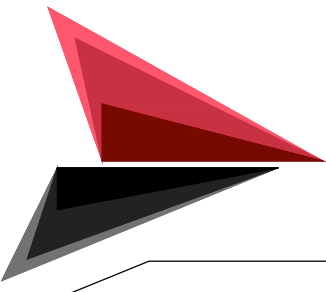

Situatie: Wanroij
Gemeente: Land van Cuijk
Sectie: A nr. 3317
Schaal: 1 : 1000

Boewkompas
Dr. Moonsweg 5
5437 BG Beers
0485 - 74 50 90
info@bouw-kompas.nl
www.bouw-kompas.nl

Ontwerp, advies & technische uitwerking

Datum: 10-05-2023

Projectomschrijving: Schetsontwerp voor oprichten van een woning op locatie Vlaskuil 4 te Wanroij

Status: Schetsvoorstel

Opdrachtgever: Dhr. H.J. Geene
Noordstraat 44
5446 XB Wanroij
T. 06-54223916
E. henkgeene3@gmail.com

Schaal: 1 : 100
Formaat: A1
Getekend: WM

Werknr: BK2240
Bied: B01