

- 1) Beschikking en tekening vergunning opslaggebouw Hondsborgweg 4
- 2) Bevestiging verzekeringsadviseur gebruik gebouwen
- 3) Beschikking en tekening vergunning loods Hondsborgweg 2a
- 4) Bedrijfsschets (behorende bij certificering GlobalG.A.P.)
- 5) Stukken tanksaneringen

**Bijlage 1 Beschikking en tekening vergunning opslaggebouw
Hondsbergweg 4.**



GEMEENTE OPLOO, ST.ANTHONIS EN LEDEACKER

afschrift

Onderwerp:

verlening bouwvergunning.

BURGEMEESTER EN WETHOUDERS VAN OPLOO, ST.ANTHONIS EN LEDEACKER;

beschikkende op verzoek van:

wonende te: Westerbeek, Hondsborgweg 4

ingekomen d.d. 7 november 1990

om op het perceel, kadastraal bekend gemeente Oploo c.a., sectie N nr(s) 251 plaatselijk genaamd Hondsborgweg 4 te mogen bouwen een opslagloods; gelet op artikel 47 van de Woningwet;

mede gelet op de bepalingen der bouwverordening dezer gemeente;

b e s l u i t e n :

de gevraagde vergunning te verlenen volgens bijbehorende gewaarmerkte tekening(en) en verdere bescheiden onder voorwaarde(n) dat:

- A. het bouwen geschiedt overeenkomstig de bepalingen van de bouwverordening en de krachtens die verordening gestelde nadere regelen;
- B. de statische berekeningen en tekeningen tijdig in duplo ter controle worden ingediend en goedgekeurd;
- C. ter plaatse van het in rood op de tekening aangegevene een droogpoederblusser (inhoud 4 kg) wordt aangebracht.

Ter kennisname

De bouwvergunning is verleend m.b.v. toepassing artikel 50 lid 8 Woningwet.

Bouwkosten:

f 48.000,-- (excl. B.T.W.)

Leges:

f 819,50

- bouwleges:	f	719,50
- welstand:	f	30,--
- publicatiekosten:	f	70,--
- vrijstellingskosten:	f	-,--
- externe advieskosten:	f	-,--

St.Anthonis, 18 december 1990.

BURGEMEESTER EN WETHOUDERS VOORNOEMD,

De secretaris, De burgemeester,
get.J.W.A.Graat get.P.J.W.van Veggel,

Voor eensluidend afschrift,

De secretaris,

Tegen een besluit tot het verlenen van een voorwaardelijke vergunning kan de aanvrager binnen een maand na de dag waarop het afschrift van het besluit is verzonden bij de gemeenteraad op grond van artikel 51 Woningwet een beroepschrift indienen.

Tevens kunnen derden belanghebbenden op grond van de wet A.R.O.B. binnen dertig dagen na publicatie van dit besluit een bezwaarschrift bij ons college indienen.

Tenslotte maken wij u er op attent dat de mogelijkheid bestaat dat u naast deze vergunning, op grond van andere wettelijke voorschriften (b.v. Hinderwet, Drank- en Horecawet, Brandbeveiligingsverordening) ook nog een vergunning of toestemming heeft.

A T T E N T I E.

Nadrukkelijk wordt er op gewezen, dat deze bouwvergunning GEEN GOEDKEURING inhoudt betreffende de plaats of de wijze van opstelling van de metergarnituren van de openbare nutsbedrijven.

Deze plaats dient zowel voor NIEUWBOUW als voor VERBOUWING door de desbetreffende bedrijven te worden goedgekeurd. Teneinde achteraf teleurstelling en onnodige kosten te vermijden, wordt u dringend verzocht over de plaats van de meter tijdig overleg te plegen en wel:

voor het gasmetergarnituur met:

Obragas, St.Anthonisweg 9 te Boxmeer;

voor watermetergarnituur met:

W.O.B. Spoorstraat 55b te Boxmeer;

voor het electriciteitsmetergarnituur met:

rayonkantoor PNEM, Veldweg 15a te cuijk.



GEMEENTE OPLOO, ST. ANTHONIS EN LEDEACKER

Aanvraagformulier rioolaansluiting.

Bijlage: Regeling rioolaansluitgeld 1989.

St. Anthonis,

19

Ondergetekende: _____ (naam en voorletters)

Wonende: _____ (adres + postcode + woonplaats)

verzoekt Uw college om het pand (straatnaam en huisnummer): _____

aan te sluiten op het openbaar riool in de (straatnaam): _____

De eigenaar van het pand is: _____

wonende (volledig adres): _____

De buitenriolering van het pand bestaat uit _____ buizen met een diameter van _____ cm. Op bijgaande tekening in tweevoud is duidelijk aangegeven de ligging, samenstelling en inrichting van deze riolering, alsmede de weg, waarin de rioolaansluiting moet worden aangebracht.

De aansluiting is bestemd voor de afvoer van:

- huishoudwater,

- regenwater,

- faecaliën,

*- _____

Voorts deelt hij U mede dat in de huisriolering is opgenomen: _____

Hoogachtend,

* worden nog andere stoffen afgevoerd, bijvoorbeeld chemicaliën, bedrijfs-
vuil o.d., dan dit te vermelden.



GEMEENTE OPLOO, ST. ANTHONIS EN LEDEACKER

De raad der gemeente Oploo, St. Anthonis en Ledeacker;

gezien het voorstel van burgemeester en wethouders;
gelet op artikel 168 van de gemeentewet;

b e s l u i t :

vast te stellen de "Regeling voor de heffing van vergoedingen voor het door of vanwege de gemeente maken van aansluitingen op het gemeenteriool".

Artikel 1.

Voor het door of vanwege de gemeente maken of gemaakte aansluitingen, bestaande uit een afvoerleiding van het aansluitpunt op de grens van het gemeente-eigendom naar het bestaande gemeenteriool, is een éénmalige vergoeding per aansluitpunt verschuldigd, berekend overeenkomstig artikel 2.

Artikel 2.

1. De vergoeding per aansluitpunt bedraagt, indien de lengte van de afvoerleiding niet groter is dan 5,00 m, als volgt:

A. Rioolaansluitingen in bestaande wijken.

- voor leidingen met een diameter van 125 mm f 440,--;
- voor leidingen met een diameter van 160 mm f 510,--.

B. Rioolaansluitingen in nieuwe wijken (indien de leiding gelijktijdig met de uitvoering van werken wordt gelegd).

- voor leidingen met een diameter van 125 mm f 245,--;
- voor leidingen met een diameter van 160 mm f 315,--.

2. Voor elke meter lengte boven de 5.00 m bedraagt de vergoeding:

A. Rioolaansluitingen in bestaande wijken.

- voor leidingen met een diameter van 125 mm f 55,--;
- voor leidingen met een diameter van 160 mm f 65,--.

3. Rioolaansluitingen in nieuwe wijken (indien de leiding gelijktijdig met de uitvoering van werken wordt gelegd).

- voor leidingen met een diameter van 125 mm f 35,--;
- voor leidingen met een diameter van 160 mm f 45,--.

Artikel 3.

1. Bij de vaststelling van de lengte, bedoeld in artikel 2, worden gedeelten van een meter voor een gehele meter gerekend.
2. Voor het maken van een bijzondere aansluiting op het gemeenteriool is verschuldigd een bedrag gelijk aan de begrote kosten.
3. Of een aansluiting een bijzondere aansluiting is, afwijkend van de normale, wordt naar omstandigheden door burgemeester en wethouders beoordeeld.

Artikel 4.

1. De bedragen, verschuldigd volgens artikel 2, worden verhoogd met de ingevolge de Wet op de omzetbelasting verschuldigde belasting.
2. Het totaal verschuldigde bedrag, inclusief omzetbelasting moet zijn voldaan, voordat de aansluiting op de door of vanwege de gemeente gelegde afvoerleiding, wordt gerealiseerd.

Artikel 5.

Tot het maken van een rioolaansluiting mag, onverminderd het bepaalde in artikel 4, sub 2, niet worden overgegaan dan nadat een aanvraag hiertoe, volgens een door burgemeester en wethouders vast te stellen model is ingediend en op de aanvraag is beschikt en daarvan schriftelijk kennis is gegeven aan aanvrager.

Artikel 6.


Deze regeling kan worden aangehaald onder de naam "Regeling rioolaansluitgeld 1989" en treedt in werking op 1 januari 1989.

Aldus vastgesteld in de openbare vergadering van
de raad der gemeente Oploo, St. Anthonis en
Ledeacker, gehouden op 12 december 1988.

De raad voornoemd,


De secretaris,

De voorzitter,

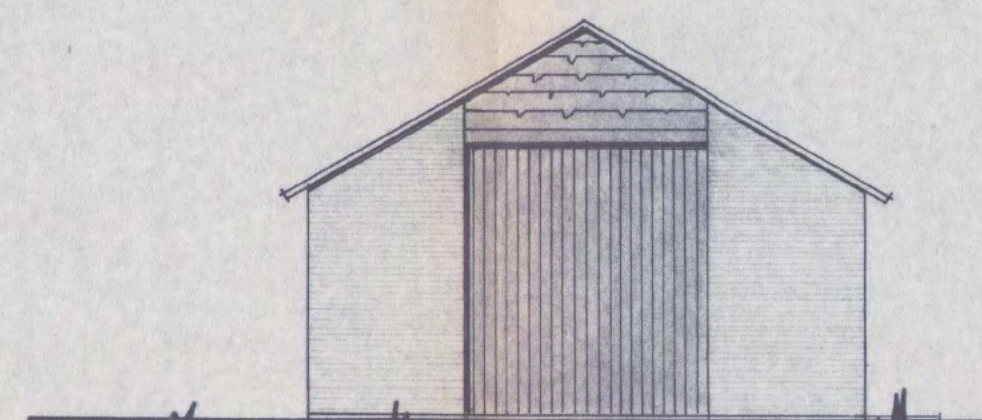


BESTAANDE DEUR HOUT

- VOORGEVEL -

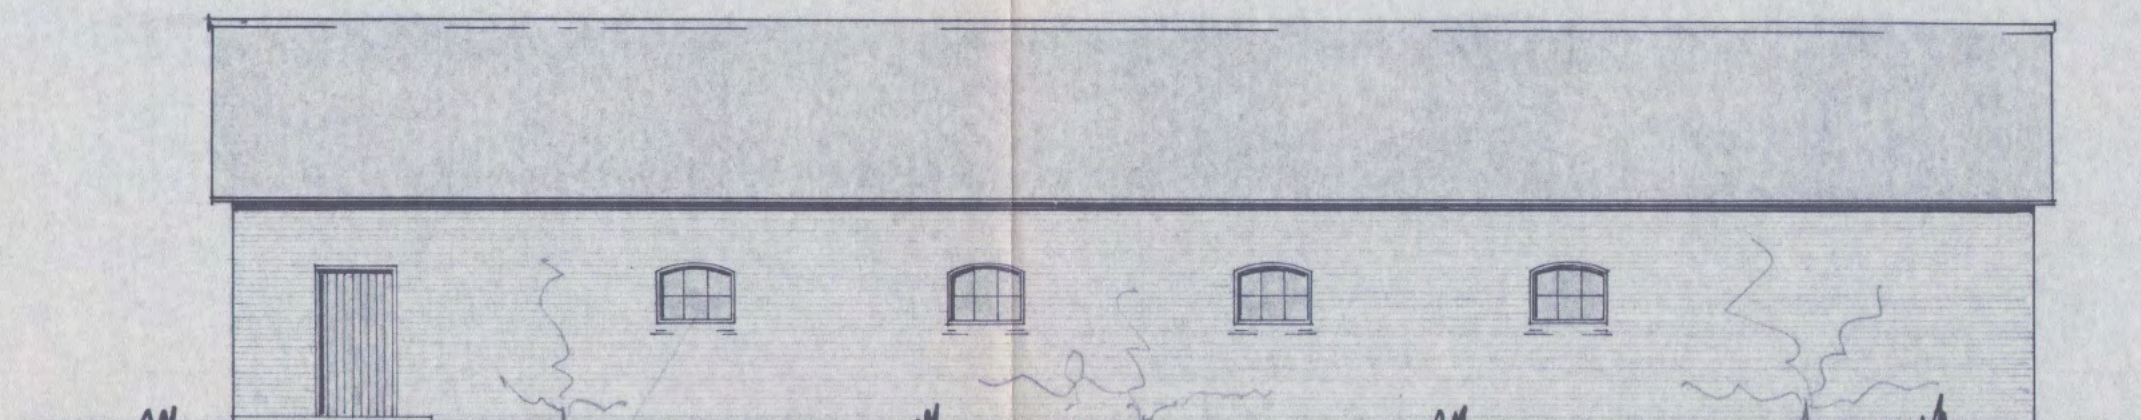


BESTAANDE REER BETONRAMEN


- RECHTER - ZIJGEVEL -

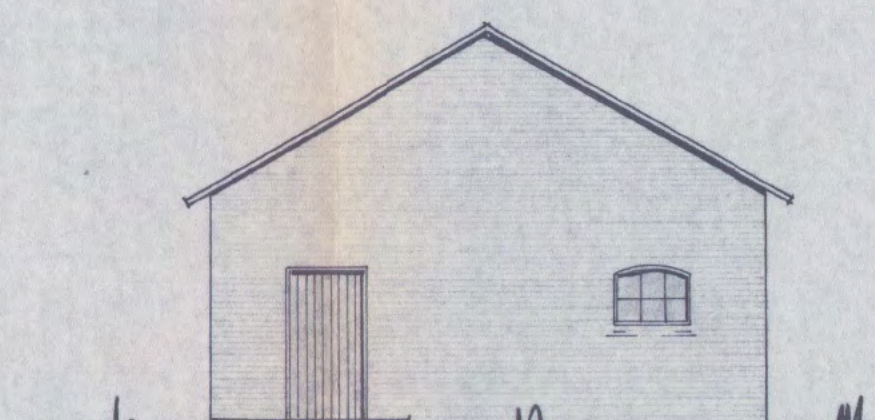


- ACHTERGEVEL -

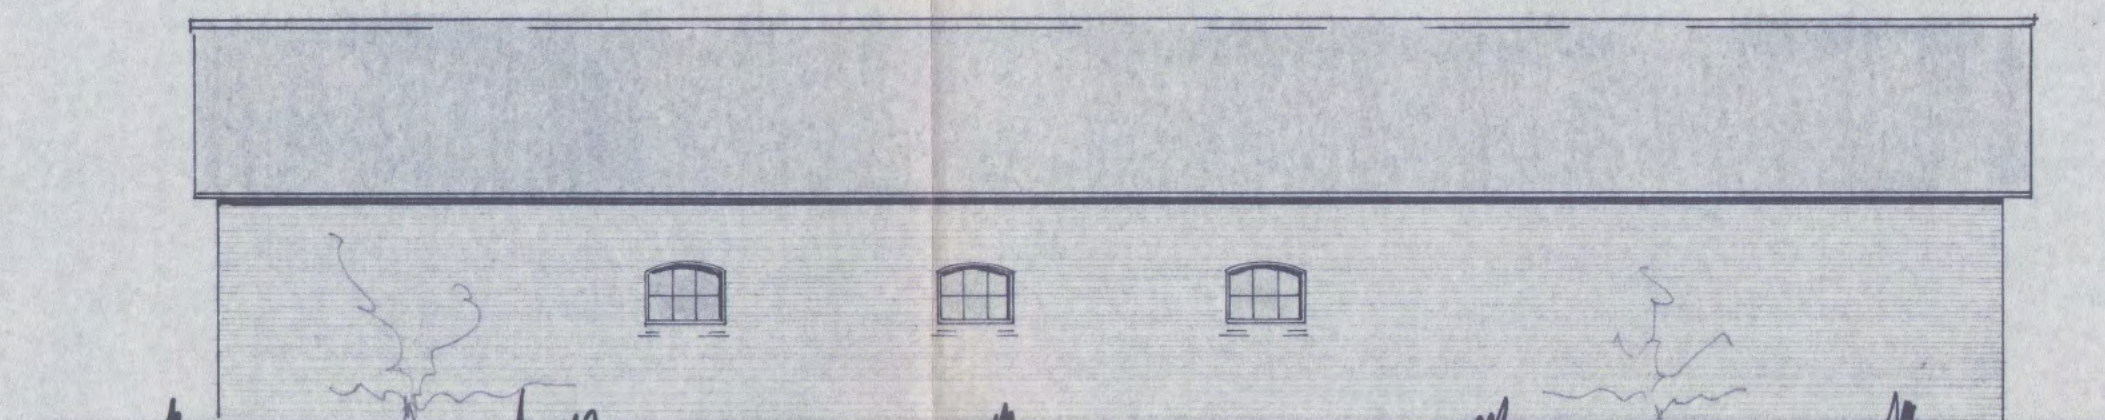



- LINKER - ZIJGEVEL -

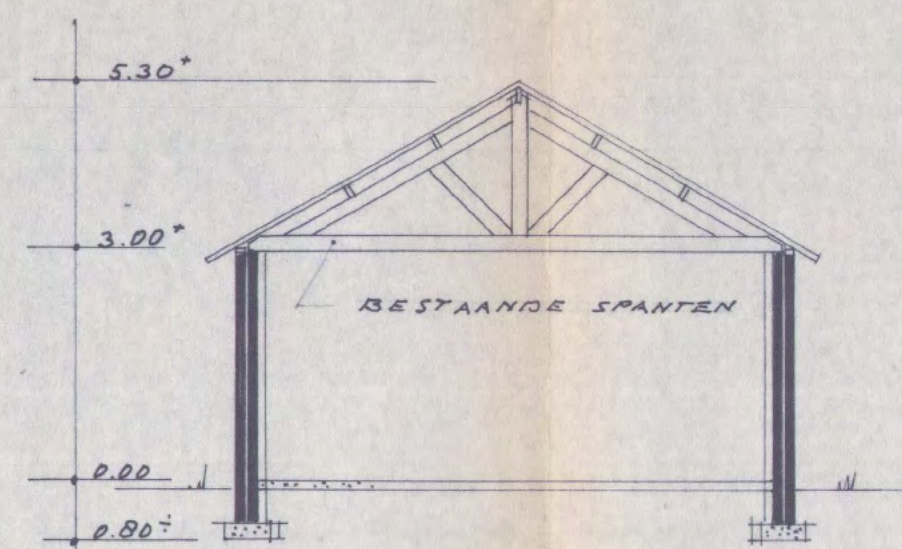


DOORSNED E -

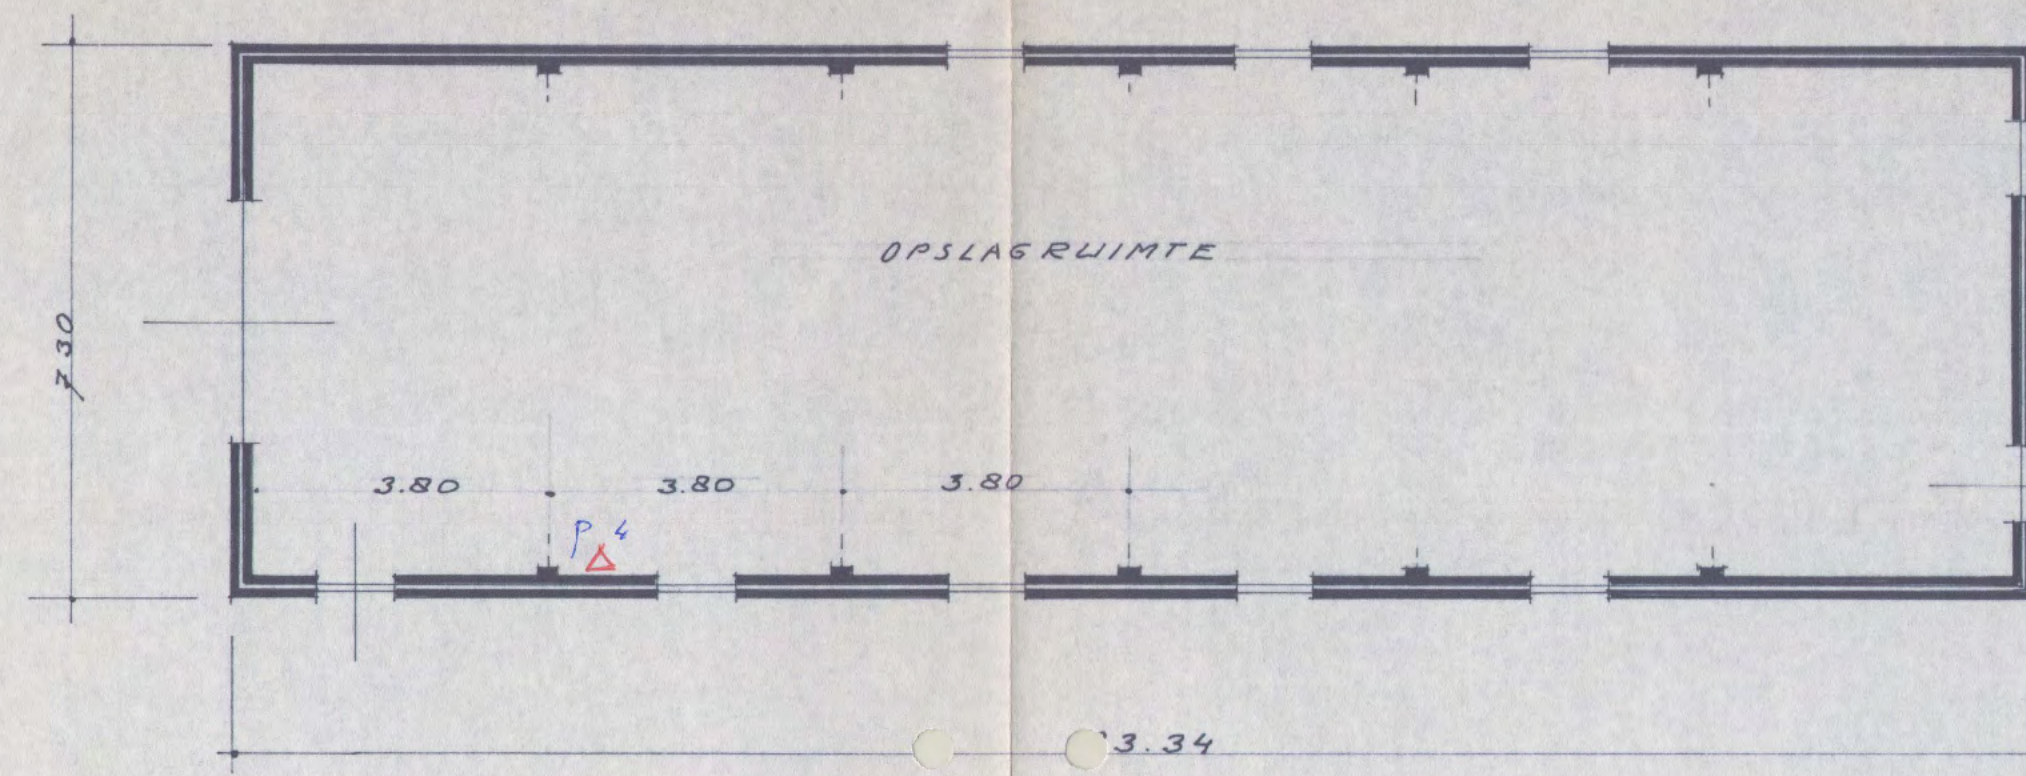

- BEGANEGROND -

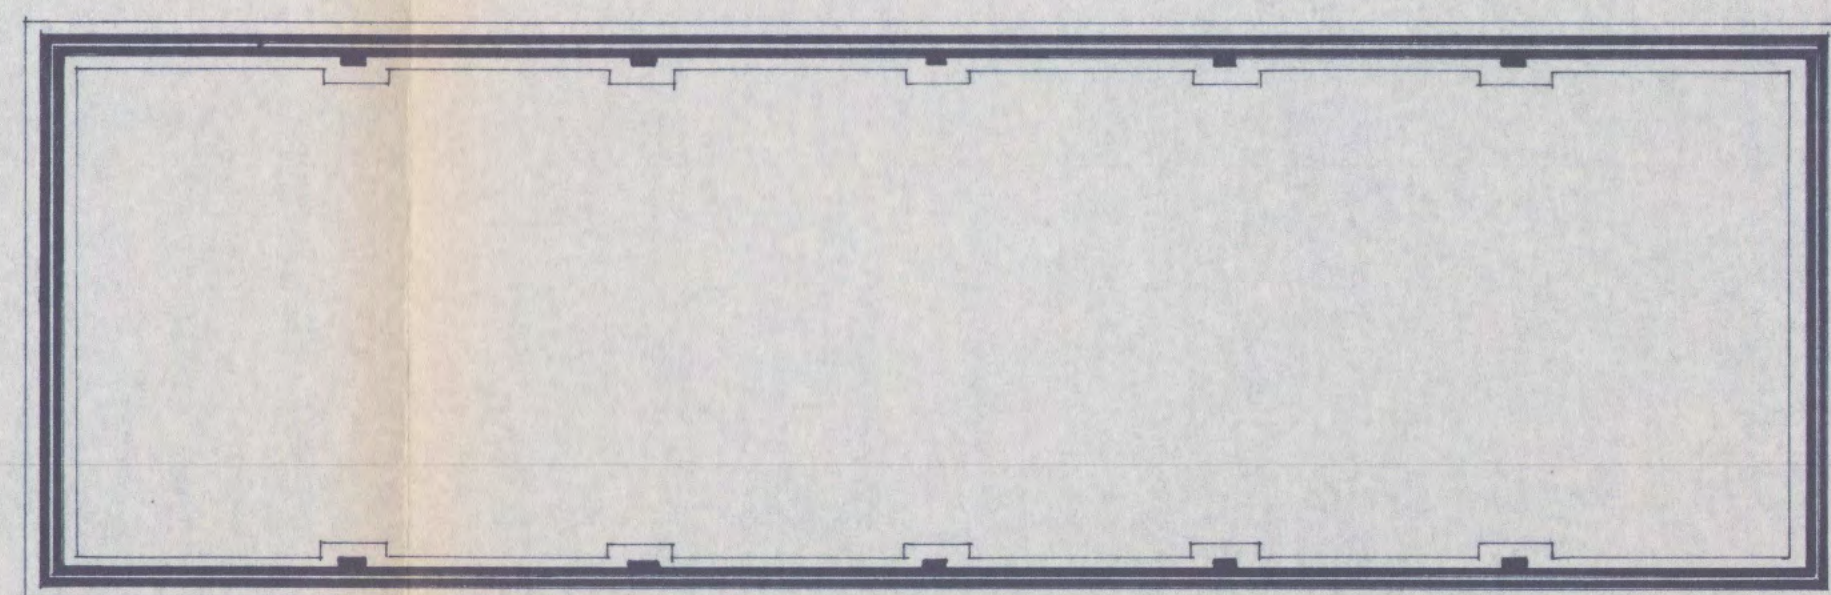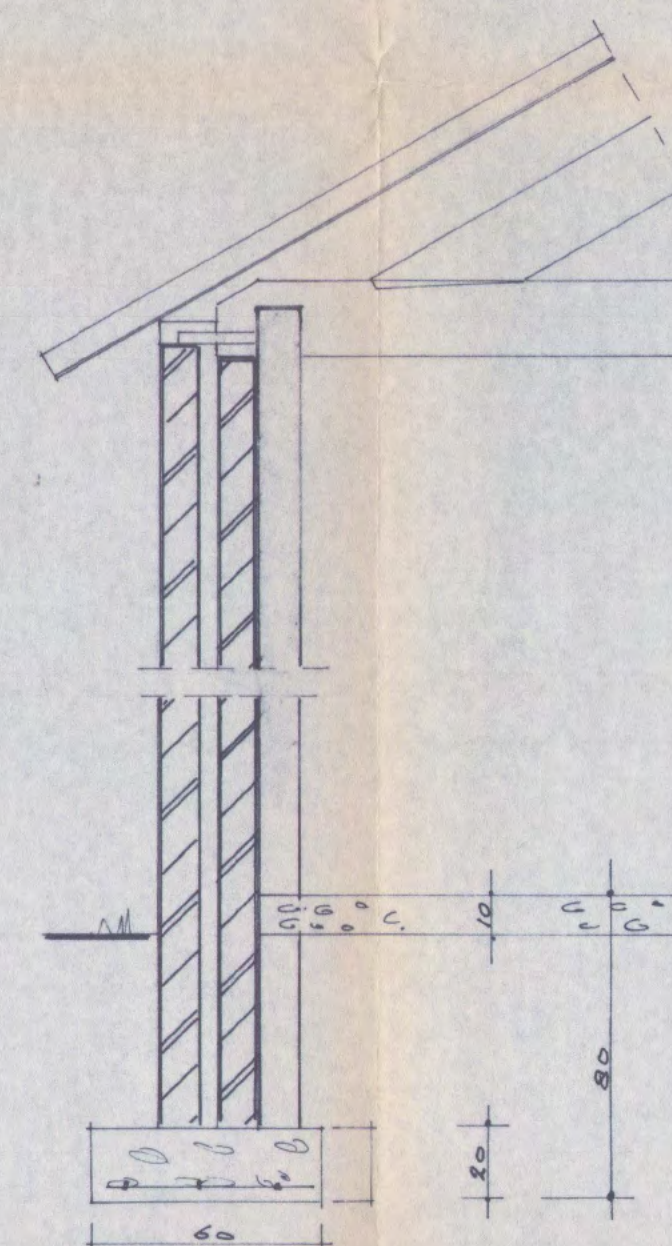

- FUND E R I N G -

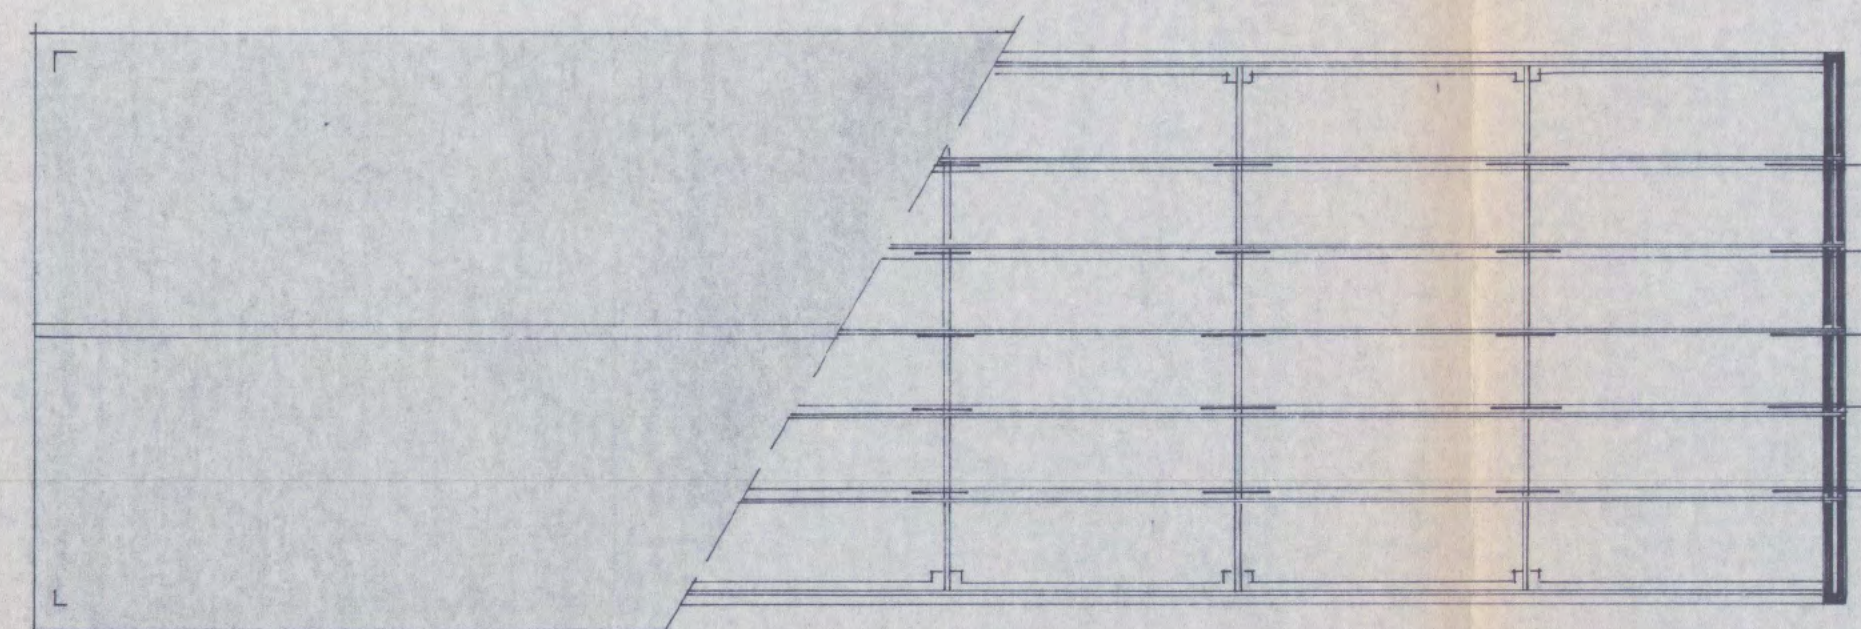

- K A P P L A N -

RENV001


DAK: ABC GOLFP L A T E N Z W A R T
 I S O L A T I E H O U T V O L C E M E N T P L A T E N
 G O R D I N G E N 8 x 20 C M
 S P A N T E N H O U T B E S T A A N D

M U R E N : B U I T E N W E R K R O O D G E V E L S T E E N
 B I N N E N W E R K B E T O N S T E E N

F U N D E R I N G : G E W . B E T O N S T R O O K

V L O E R : B E T O N 10 C M D I K V O O R Z I E N
 V A N K R I M P N E T ϕ 20 ϕ 5 M M

— + — A N K E R S

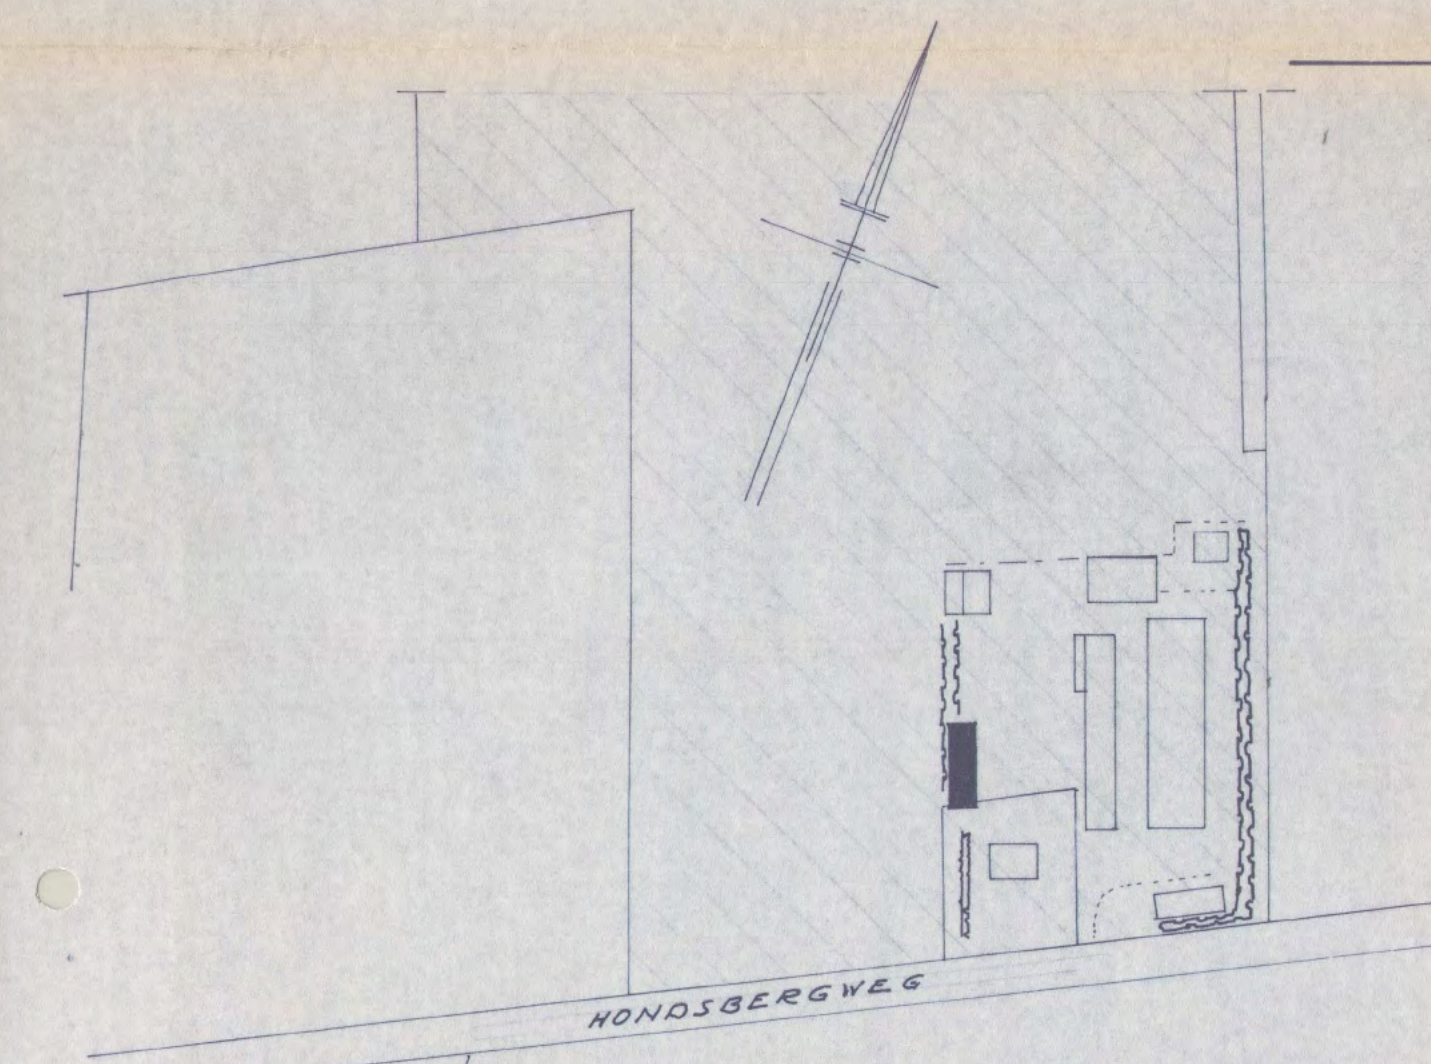

SITUATIE: GEMEENTE OPL00
 SECTIE : N° H° 251
 SCHAA L : 1 : 2000

Behoort bij besluit van burgemeester en
 wethouders der gemeente Opl00 c.a. van
 18 DEC. 1990

Mij bekend
 De Secretaris,

INHOUD	
UITBREIDINGSPLAN	FAK
WELSTANDTOEZICHT	PAR
BOUW- EN WONINGTOEZICHT	PAR
ZIE BIJGAAND ADVIES	g.
AKKOORD	g.
ZIE BIJGAAND ADVIES	g.

PLAN VOOR HET BOUWEN VAN EEN
 OPSLAGLOODS VOOR LANDBOUWMACHINES

V.R.V. DE HEER: [REDACTED]
 HONDSBERGWEG 4
 5843 AT WESTERBEEK
 TEL. 08858 - 4405

Bijlage 2 Bevestiging verzekeringsadviseur gebruik gebouwen

Hondsbergweg 2 B
5843 AT WESTERBEEK

Kessel, 7 juli 2022

Hoeijmakers Groep B.V.

Postbus 7827
5995 ZG Kessel
Baarskampstraat 11
5995 AS Kessel
(077) 358 67 00
info@hoeijmakers.nl
www.hoeijmakers.nl

IBAN NL49RABO0125310757
KvK 12054086
BTW NL.8131.77.844.B.01
Vergunning 12007904

Betreft: Verklaring omtrent gebruik

Behandeld door: **Doorkiesnummer** **E-mail:** **Onze referentie:**

Geachte heer

Hierbij bevestigen wij dat Hoeijmakers Groep vanaf 1985 betrokken bij de verzekeringen voor familie

- voorheen dhr.
- Nadien met dhr.

Persoonlijk ben ik vanaf 2008 betrokken bij de advisering van de bovenoemde relaties. De activiteiten van de loods op de Hondsbergweg 4 (achter de woning) zijn opslag / berging tbv privé doeleinden alsmede overkapping.

De loods op Hondsbergweg 2b was vanaf bouw in 2008 in gebruik als sorteerloods van asperges en nadien in gebruik voor de ontwikkeling van de aspergeoogstmachines.

Tijdens de besprekingen op locatie heb ik dit ook vastgesteld dat het gebruik als voornoemd was.

Ter ondersteuning treft u polissen aan vanuit het verleden en heden waaruit genoemd gebruik blijkt.

Indien er vragen zijn kunt u desgewenst hierover contact opnemen met mij.

Met vriendelijke groet,
Hoeijmakers Groep

Bijlage 3 Beschikking en tekening vergunning loods Hondsborgweg 2a.



Sint Anthonis

BR 2003 0099

BOUWVERGUNNING

Burgemeester en wethouders van de gemeente Sint Anthonis;

gezien de op 17 juni 2003 ingekomen aanvraag van de heer Hondsbergweg 4, 5843 AT te Westerbeek, om bouwvergunning voor het oprichten van een loods op het perceel plaatselijk bekend Hondsbergweg 4 te Westerbeek;

overwegende dat het bouwplan voldoet aan de voorschriften van het vigerende bestemmingsplan 'Buitengebied 2000' behorende bij de bestemming 'Agrarische bedrijfsdoeleinden -A-';

gelet op het advies van de adviescommissie van Welstandszorg Noord-Brabant d.d. 22 mei 2003, dat door ons wordt onderschreven;

gelet op artikel 40 van de Woningwet;

mede gelet op de bepalingen van de Bouwverordening en de bepalingen van het Bouwbesluit;

overwegende dat op basis van de Wet milieubeheer kan worden volstaan met een melding van verandering van de inrichting;

b e s l u i t e n :

de heer Van Lankveld voornoemd vergunning te verlenen voor het oprichten van een loods op het perceel Hondsbergweg 4 te Westerbeek, een en ander volgens bijbehorende gewaarmerkte tekeningen en verdere bescheiden onder de navolgende voorwaarden:

1. het bouwen dient te geschieden overeenkomstig de bepalingen van de Bouwverordening en het Bouwbesluit.
2. uiterlijk drie weken voor aanvang van de werkzaamheden dient er een ventilatieberekening en een ventilatiestromen schema te worden aangeleverd.

Sint Anthonis, 18 SEP. 2003

Burgemeester en wethouders van Sint Anthonis,
namens dezen,

Hoofd afdeling ROBM

Bouwkosten	€ 42.000,00
Leges bouwvergunning	€ 992,85
Leges welstand bouwaanvraag	€ 79,80
Totaal	€ 1.072,65

Een acceptgiro voor het betalen van dit bedrag zal u worden toegezonden.

Indien u het niet eens bent met dit besluit dan kunt u hiertegen op grond van de Algemene wet bestuursrecht binnen zes weken na de datum van verzending een gemotiveerd bezwaarschrift indienen bij het college van burgemeester en wethouders van de gemeente Sint Anthonis, Postbus 40, 5845 ZG Sint Anthonis. Overigens schorst het indienen van een bezwaarschrift op grond van artikel 6:16 van de Algemene wet bestuursrecht niet de werking van het besluit waartegen het is gericht. Om de schorsing van dit besluit te bewerkstelligen moet u, indien onverwijlde spoed dat vereist, tegelijkertijd met of na de indiening van het bezwaarschrift een verzoek om een voorlopige voorziening indienen bij de voorzieningenrechter van de arrondissementsrechtbank, sector bestuursrecht, Postbus 90125, 5200 MA 's-Hertogenbosch.

Westerbeek Oploo Ledeacker Sint Anthonis Stev
Landhorst Wanroij Stevensbeek Oploo Ledeacker Si
Stevensbeek Oploo Wanroij Westerbeek Oploo Le
Stevensbeek Landhorst Stevensbeek Landhorst
Stevensbeek Landhorst Stevensbeek Landhorst



BOUWERS EN AANEMERSINFORMATIE MET BETREKKING TOT BOUW- EN WONINGTOEZICHT

Bouwwerk : Oprichten opslagloods
Aanvrager :
Bouwadres : Hondsborgweg 4
Plaats : 5843 AT Westerbeek

Omwille van het soepel verlopen van de controles / administratie en overleg met Bouw- en Woningtoezicht, is het van belang onderstaande informatie ter kennis te nemen.

- MELDEN VOOR AANVANG !!!

Voordat u gaat starten met de werkzaamheden dient u dit te melden bij bouw- en woningtoezicht.

Er wordt dan een afspraak met u gemaakt om ter plaatse een aantal zaken te bespreken.

Ook het gereedkomen van het werk dient u altijd te melden aan bouw- en woningtoezicht, zodat een eindcontrole gehouden kan worden. Voor de verdere verplichte kennisgevingen zie het vervolg van dit informatieblad.

- Registratie nummer :

In de rechter bovenhoek is het registratie nummer vermeld waar onder dit werk bij bouw- en woningtoezicht bekend is.

Indien bij telefonisch of schriftelijk contact dit nummer vermeld wordt, is het snel zoeken van de relevante stukken mogelijk.

- Aanvang van de werkzaamheden :

Met het bouwen mag niet eerder begonnen worden dan nadat door het college van Burgemeester en Wethouders de bouwvergunning is afgegeven en vanwege het college door Bouw- en woningtoezicht :

1. De rooilijnen ter plaatsen zijn aangegeven.
2. De " Peilhoogte" ter plaatse is aangegeven.

- Verder dienen de merktekens van de verkaveling afdoende beschermd en verkleid te worden (d.m.v. jukken en inmeting), zodat deze onaangetast op de juiste plaats blijven. De houder van de bouwvergunning moet ervoor zorgen dat de vergunning (met tekeningen), te alle tijden op het werk aanwezig is en op verzoek aan bouwtoezicht ter inzage worden gegeven.

- Kennisgevingen :

Aan bouw- en woningtoezicht moet kennis gegeven worden van :

1. de bouwregistratie: de gegevens van de bouwondernemer en/of onderaannemer dienen uiterlijk twee dagen voor de aanvang van de werkzaamheden te worden overgelegd:

2. de aanvang van de werkzaamheden, ontgravingswerkzaamheden inbegrepen :
hierbij worden zoals hierboven omschreven de rooilijn en peilhoogte aangegeven.
3. na het gereed zijn van de ontgravingwerkzaamheden : (in den droge uit te voeren),
wordt door bouw- en woningtoezicht de drukvastheid van de ondergrond gecontroleerd. Het gebruik van bronnering is alleen toegestaan na uitdrukkelijke toestemming van de gemeente en het waterschap "de Maaskant".
Afhankelijk van de aard en omvang van de lozing kan volstaan worden met een melding of er is een vergunning vereist.
4. de aanvang van de grondverbeteringswerkzaamheden.
5. de statische berekeningen en tekeningen van beton-, staal- en houtconstructies dienen ter controle te worden ingediend uiterlijk drie weken voor aanvang van de werkzaamheden waarop deze betrekking hebben.
6. het keuren van wapeningsstaal dient tenminste 1 dag voor de geplande stortdatum van het beton, te kennen worden gegeven.
7. het gereed zijn voor het ingebruikgeven of ingebruiknemen van het bouwwerk of een gedeelte daarvan, door bouw- en woningtoezicht wordt een eindopname van het uitgevoerde werk gedaan, waarbij van belang is dat aan de eisen die het bouwbesluit stelt is voldaan.

- **Overige voorschriften :**

1. Het terrein waarop wordt gebouwd moet door een doeltreffende afscheiding van de weg en van het aangrenzend open erf of terrein zijn afgescheiden. Indien door bouw- en woningtoezicht gewenst, een bouwveiligheidsplan in het dienen.
2. Als opslag voor bouwmaterialen, vrijkomende grond en andere materialen en materieel mogen alleen die terreinen gebruikt worden die behoren tot het perceel waarop het bouwwerk wordt uitgevoerd.
3. Vervuiling van de wegen, molgoten, kolken e.d. dient te allen tijde voorkomen te worden.
4. Schade ontstaan aan eigendommen van de gemeente, welke het gevolg zijn van de uitvoering van enig bouwwerk, zullen worden verhaald.
5. Bouwafval ;
Het bij de bouw vrijkomende chemische afval moet worden gescheiden van het overige afval.
Het chemische afval moet worden overgedragen aan een inzamelaar en transporteur die vergunninghouder is op grond van de Wet Chemische Afvalstoffen. Indien men zelf afvoert, dient dit te geschieden naar een verwerkingsinrichting die over de vereiste vergunningen beschikt. Verder is het wenselijk ook het overige afval (puin, hout, plastic verpakkingsmateriaal etc.) te scheiden en voor zover mogelijk aan verwerkingsbedrijven aan te leveren.
6. Slopen van asbesthoudende materialen dient te gebeuren door een asbestverwijderingsbedrijf dat gecertificeerd is. Hiervoor is een sloopvergunning vereist.
7. Nieuwbouwwoningen dienen ingevolge het bouwbesluit te voldoen aan een mate van weerstand tegen inbraak die tenminste gelijk is aan weerstandsklasse 2 conform NEN 5087 en 5096. Verder ondersteunt de gemeente de eisen van het politiekeurmerk.
8. Verder wijzen wij u erop dat ingevlogen artikel 4 van de woningwet het bouwbesluit van toepassing is op elk bouwen, (nieuwbouw, gedeeltelijk vernieuwd, veranderd of vergroot)

Voor meer informatie omtrent het vorenstaande, en/of het doorgeven van kennisgevingen kunt u contact opnemen met bouw- en woningtoezicht van de Gemeente Sint Anthonis tel. 0485 388888

4 De bouwwerkzaamheden

4a Geef een korte omschrijving van het bouwplan

- Het gaat om het ☒ geheel ☐ gedeeltelijk → ☐ plaatsen
☐ vernieuwen
☐ veranderen
☒ oprichten
☐ vergroten

→ van ! een opslagloods.

Ruimte voor toelichting:

Deze loods is een 2e handse loods welke op het terrein aan de Hondsborgweg 4 te Westerbeek wordt herplaatst. vlg. bijgevoegde tekeningen.

Tijdelijk bouwwerk zoals bedoeld in art. 45, 1e lid van de Woningwet. Zie ook de toelichting

4b Gaat het om een tijdelijk bouwwerk?

- ☒ Nee
☐ Ja → Wat is de beoogde instandhoudingstermijn van het bouwwerk?

5 Gebruik van het bouwwerk

Gebruik wil zeggen: dat waar het bouwwerk daadwerkelijk voor gebruikt wordt, zie de tabel bij 5c

5a Wat is het huidige gebruik van het bouwwerk en de bijbehorende terreinen?

Bouwkavel

5b Wat is het gebruik van het bouwwerk en de bijbehorende terreinen na uitvoering van de werkzaamheden?

Opslagloods

Zie de toelichting bij bezettingsgraadklasse: streep door wat niet van toepassing is

5c Geef in de onderstaande tabel de gebruiksfunctie, de bezettingsgraad, de gebruiksoppervlakte en de vloeroppervlakte aan.

De oppervlakten moeten worden bepaald volgens NEN 2580

Gebruiksfunctie	Bezettingsgraadklasse	Gebruiksoppervlakte m²	Vloeroppervlakte verblijfsgebied in m²
Wonen	n.v.t.		
Bijeenkomst	B1 · B2 · B3 · B4 · B5		
Cel	B1 · B2 · B3 · B4 · B5		
Gezondheidszorg	B1 · B2 · B3 · B4 · B5		
Industrie	B1 · B2 · B3 · B4 · B5		
Kantoor	B1 · B2 · B3 · B4 · B5		
Logies	B1 · B2 · B3 · B4 · B5		
Onderwijs	B1 · B2 · B3 · B4 · B5		
Sport	B1 · B2 · B3 · B4 · B5		
Winkel	B1 · B2 · B3 · B4 · B5		
Overige gebruiksfuncties	B1 · B2 · B3 · B4 · B5		
Bouwwerk geen gebouw zijnde	B1 · B2 · B3 · B4 · B5		

Ga uit van
normblad NEN 2580 >

Deze vraag ook met 'Ja' >
beantwoorden bij oprich-
ten van een gebouw

Deze vraag ook met 'Ja' >
beantwoorden bij oprich-
ten van een gebouw

6 Afmetingen van het bouwwerk

6a Verandert de onbebouwde oppervlakte van het terrein door de bouwwerkzaamheden?

- ☒ Ja → Bebouwde oppervlakte voor uitvoering van de werkzaamheden 0,00 m²
→ Bebouwde oppervlakte na uitvoering van de werkzaamheden 600,94 m²
- ☐ Nee

6b Verandert de bruto vloeroppervlakte van het bouwwerk door de bouwwerkzaamheden?

- ☒ Ja → Bruto vloeroppervlakte voor uitvoering van de werkzaamheden 0,00 m²
→ Bruto vloeroppervlakte na uitvoering van de werkzaamheden 600,94 m²
- ☐ Nee

6c Verandert de bruto inhoud van het bouwwerk door de bouwwerkzaamheden?

- ☒ Ja → Bruto inhoud voor uitvoering van de werkzaamheden 0,00 m³
→ Bruto inhoud na uitvoering van de werkzaamheden 2130,31 m³
- ☐ Nee

7 Materiaal en kleurgebruik

7 Vul in het onderstaande schema de gegevens in over materiaal en kleurgebruik

Meer ruimte nodig? >
Stuur een bijlage mee
Heeft het bouwwerk
andere bijzondere onder-
delen of materialen of
gaat het om een bouw-
werk dat geen gebouw
is?
Vul die dan in op de lege
regels in het schema

Onderdeel	Materiaal	Kleur
Gevels		
• Plint gebouw	beton elementen	grijs.
• Gevelbekleding	geprofileerde staalpl	groen
• Borstweringen	n.v.t.	n.v.t.
Voegwerk	n.v.t.	n.v.t.
Kozijnen en ramen	hardhout	creme
• Deuren	hardhout	creme
• Luiken	n.v.t.	n.v.t.
Balkonhekken	n.v.t.	n.v.t.
Dakgoten en boeidelen	p.v.ε mastgoot	grijs.
Dakbedekking	asbestvrije golfplaat	antraciet.

8 Kosten

Zie de toelichting >
Ga hierbij uit van
normblad NEN 2631

8 Aanneemsom of raming van de kosten (exclusief BTW) € 35.000,--

9 Uitvoeren van de bouwwerkzaamheden

9a Hoe worden de bouwwerkzaamheden uitgevoerd?

- ☐ U huurt een hoofdaannemer in die eindverantwoordelijke is voor de bouwwerkzaamheden
- ☐ U huurt zelf verschillende aannemers in voor de uitvoering van de verschillende bouwwerkzaamheden
- ☒ U voert de bouwwerkzaamheden geheel zelf uit
- ☐ Nog niet bekend, ga naar vraag 10

Zie de toelichting >

Voeg een gewaarmerkte >
kopie van inschrijving
KvK bij

9b Gegevens hoofdaannemer

Naam _____

Adres _____

9 Vervolg: Uitvoeren van de bouwwerkzaamheden

Meer ondernemers of
onderaannemers?
Stuur een bijlage mee
Stuur voor iedere
onderaannemer een
gewaarmerkte kopie van
de inschrijving van de
KvK mee

9c Gegevens onderaannemer

Naam _____
Adres _____
Voor welk deel van de werkzaamheden _____
wordt de onderaannemer ingeschakeld?

10 Overige vergunningen

Informeert u bij de
gemeente of u nog
overige vergunningen
nodig heeft

10 Heeft u voor de bouwwerkzaamheden ook de volgende vergunningen nodig?

- ☒ Nee ☐ Ja, kruis aan om welke vergunningen het gaat en stuur een kopie van de vergunning of een bewijs van de aanvraag mee →
- ☐ Monumentenvergunning
 - ☐ Vergunning Kernenergiewet
 - ☐ Milieuvergunning
 - ☐ Vergunning Wet ziekenhuisvoorzieningen
 - ☐ Sloopvergunning

11 Machtiging

Heeft u bij een aanvraag
eerste fase een
machtiging afgegeven
(aan bijvoorbeeld een
architect of bouwonder-
nemer)? Vul hier dan
opnieuw de gegevens
van de gemachtigde in

11 Laat u de aanvraag voor de bouwvergunning door een gemachtigde verzorgen?

- ☒ Nee ☐ Ja, vul dan hier de gegevens van die persoon in

Naam en voorletters _____
Functie _____
Correspondentieadres _____
in Nederland _____
Postcode en plaats _____
Telefoon overdag _____
Faxnummer _____
E-mailadres _____

12 Handtekening

Als een gemachtigde is
aangewezen, moeten
zowel de aanvrager als
de gemachtigde dit
formulier ondertekenen

Hierbij verklaar ik dat ik het formulier naar waarheid heb ingevuld en dat het gehele bouwwerk zal voldoen aan de eisen zoals die zijn vastgelegd in het Bouwbesluit.

12a Aanvrager

Datum 28-03-2003

Handtekening aanvrager _____

12b Gemachtigde

Datum _____

Handtekening gemachtigde _____

Terugsturen van de aanvraag

Stuur de aanvraag naar het adres dat rechtsboven op de voorzijde van het formulier staat vermeld. Als er geen adres op het formulier staat vermeld, informeer dan bij uw gemeente naar het juiste adres. Controleer of u alle bijlagen heeft bijgevoegd.

Checklist

Kruis hieronder aan welke gegevens en bescheiden u meestuurt. Uit alle gegevens en bescheiden moet blijken wie ze heeft opgesteld, bijvoorbeeld een architect of een adviseur. Voorzie de gegevens en bescheiden van het corresponderende nummer uit de linkerkolom. In de tabel is aangegeven welke gegevens en bescheiden van toepassing kunnen zijn bij een lichte bouwvergunning of bij een eerste fase of een tweede fase van een reguliere bouwvergunning. Vraagt u de reguliere vergunning in één keer aan? Dan zijn de gegevens en bescheiden van zowel fase 1 als fase 2 van toepassing. Meer informatie over de indieningsvereisten Aanvraag bouwvergunning vindt u via www.vrom.nl/bouwregelgeving.

Op basis van de documenten > die u meestuurt, moet de gemeente kunnen beoordelen of uw aanvraag voldoet aan de eisen voor bouwwerken zoals die zijn vastgelegd in het Bouwbesluit 2003, de Woningwet en de gemeentelijke bouwverordening

		Gegevens en bescheiden			blijven later toegevoegd
		Reguliere bouwvergunning fase 2			
		Reguliere bouwvergunning fase 1			
		Lichte bouwvergunning			
		Ja	Ja	Ja	
01	Kwaliteitsverklaringen, gelijkwaardigheidsverklaringen e.d.	Ja	Ja	Ja	
02	Overzichtslijst / verklaring digitaal ingediende gegevens en bescheiden	Ja	Ja	Ja	
03	Plattegronden en doorsnedetekeningen	Ja	Ja	Ja	
04	Aanduiding bestemmingen	Ja	Ja		
05	Afmetingen perceel en situering	Ja	Ja		
06	Hoogte bouwwerk t.o.v. straatpeil en aantal bouwlagen	Ja	Ja		
07	Inrichting parkeervoorzieningen	Ja	Ja		
08	Indieningsvereisten Agrarische Adviescommissie	*	*		
09	Indieningsvereisten toetsing leefmilieuvordering	*	*		
10	Geveltekeningen en belendende bebouwing	Ja	Ja		
11	Detailtekeningen gezichtsbepalende bouwdelen	Ja	Ja		
12	Foto's bestaande situatie en omliggende bebouwing	Ja	Ja		
13	Indieningsvereisten vrijstelling bestemmingsplan	*	*		
14	Belastingen en belastingcombinaties constructie	Ja		Ja	
15	De uiterste grenstoestand van de bouwconstructie	Ja		Ja	
16	Gegevens en bescheiden Wet Bibob			*	
17	EPC-berekening thermische eigenschappen en luchtdoorlatendheid			Ja	
18	Geluidwering uitwendige scheidingsconstructie en geluidabsorptie			Ja	
19	Daglichttoetreding			Ja	
20	Ventilatievoorzieningen, verbrandingsgassen en verbrandingslucht			Ja	
21	Brandveiligheid en rookproductie			Ja	
22	Brand- en rookcompartimentering			Ja	
23	Vluchtroutes en brandveiligheidsvoorzieningen			Ja	
24	Noodstroomvoorziening en -verlichting			Ja	
25	Wateropname materialen vloer, wand en plafonds in sanitaire ruimten			Ja	
26	Lucht- en waterdichtheid en vochtwerende voorzieningen			Ja	
27	Riolering en hemelwaterafvoeren			Ja	
28	Gas-, elektra- en waterleiding, inclusief aansluitpunten			Ja	
29	Drinkwater- en warmwatervoorzieningen			Ja	
30	Inbraakwerendheid			Ja	
31	Weren van ratten en muizen			Ja	
32	Gebruiksfunctie en afmetingen van ruimten			Ja	
33	Opslagplaats afvalstoffen			Ja	
34	Opslagplaats gevaarlijke stoffen			Ja	
35	Stallingsruimte voor fietsen			Ja	
36	Integrale toegankelijkheid en toegankelijkheid van ruimten			Ja	
37	Trappen, hellingbanen en vloerafscheidingen			Ja	
38	Opstelplaats aanrecht, kook-/stooktoestel en warmwatervoorziening			Ja	
39	Aanduiding bad- en toiletruimte, meterruimte, liften en liftschachten			Ja	
40	Hoogteligging vloeren t.o.v. het aansluitende terrein			Ja	
41	Draairichting draaiende delen			Ja	
42	Bouwveiligheidsplan en toegankelijkheid bouwplaats			Ja	
43	Brandveiligheidsinstallaties			Ja	
44	Bluswatervoorzieningen en opstelplaatsen van brandweervoertuigen			Ja	
45	Rapportage bodemgesteldheid			Ja	
46	Indieningsvereisten experimentele bouw			*	

*Deze gegevens en bescheiden hoeft u niet direct met de aanvraag mee te sturen.

Uw gemeente zal u informeren of en welke gegevens nodig zijn.


nog nader in te delen ruimte
voor de opslag en het verwerken van asperges



exacte terreininrichting t.z.t. nader te bepalen

p.v.c. mastgoot op
verzinkt stalen draagbeugels

DETAIL 3

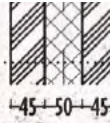


GEVELBEKLEDING:

0.1 mm geprofileerde staalplaat op
tengels 30x46 mm
2x 45 mm prefab betonnen wandelementen
waartussen 50 mm EPS isolatieplaat

stalen waterslagprofiel
580 + P =
o.k. waterslagprofiel

DETAIL 2

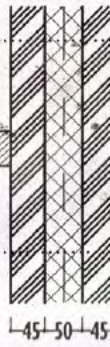


GEVELBEKLEDING:

0.1 mm geprofileerde staalplaat op
tengels 30x46 mm
2x 45 mm prefab betonnen wandelementen
waartussen 50 mm EPS isolatieplaat

BETONELEMENTEN:

2x 45 mm prefab betonnen wandelementen
waartussen 50 mm EPS isolatieplaat

PEIL = 0 =
b.k. betonvloer
50-P =
maaiveld

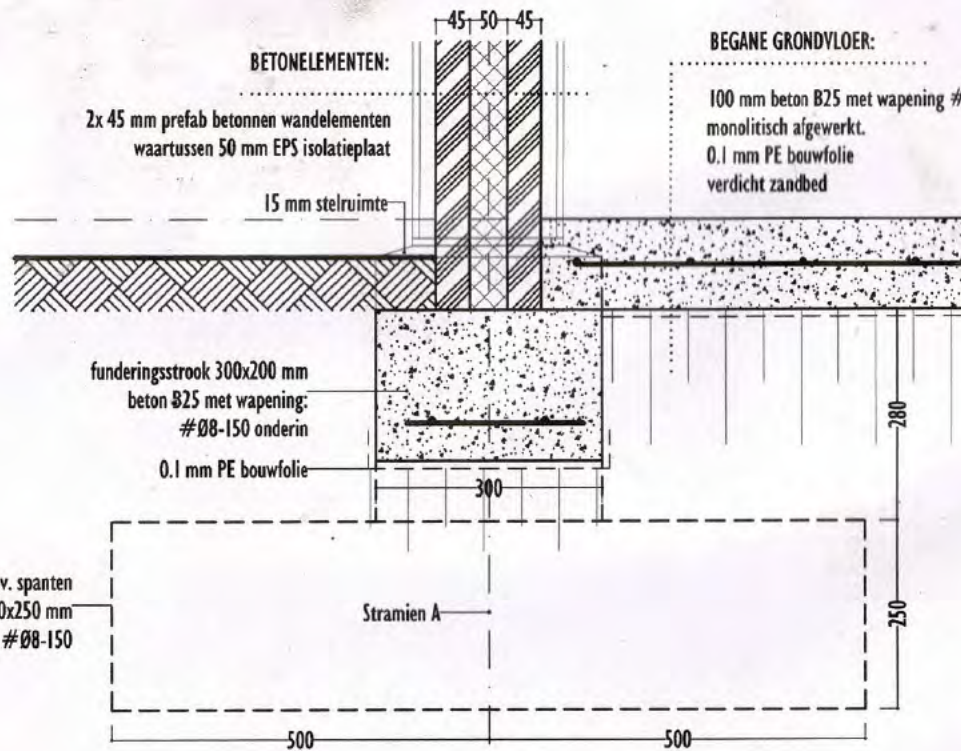

DETAIL 1

BEGANE GRONDVLOER:

100 mm beton B25 met wapening # Ø8-150 middenin
monolitisch afgewerkt.
0.1 mm PE bouwfolie
verdicht zandbed

PEIL = 0 =
b.k. betonvloer
120-P =
o.k. betonvloer

MAATVOERING IN HET WERK CONTROLEREN A.D. VAN DE BESTAANDE BOUWMATERIALEN

HET BOUWEN VAN EEN OPSLAGLOODS

HONDSBERGWEG 4 TE WESTERBEEK

BESTEKTEKENING





GEVELS/DOORSNEDE
PLATTEGROND/CONSTRUCTIES
SITUATIE/DETAILS

0103 * BI

schaal: 1:100/1:50/1:10

get.
wijz.

06-05-2003

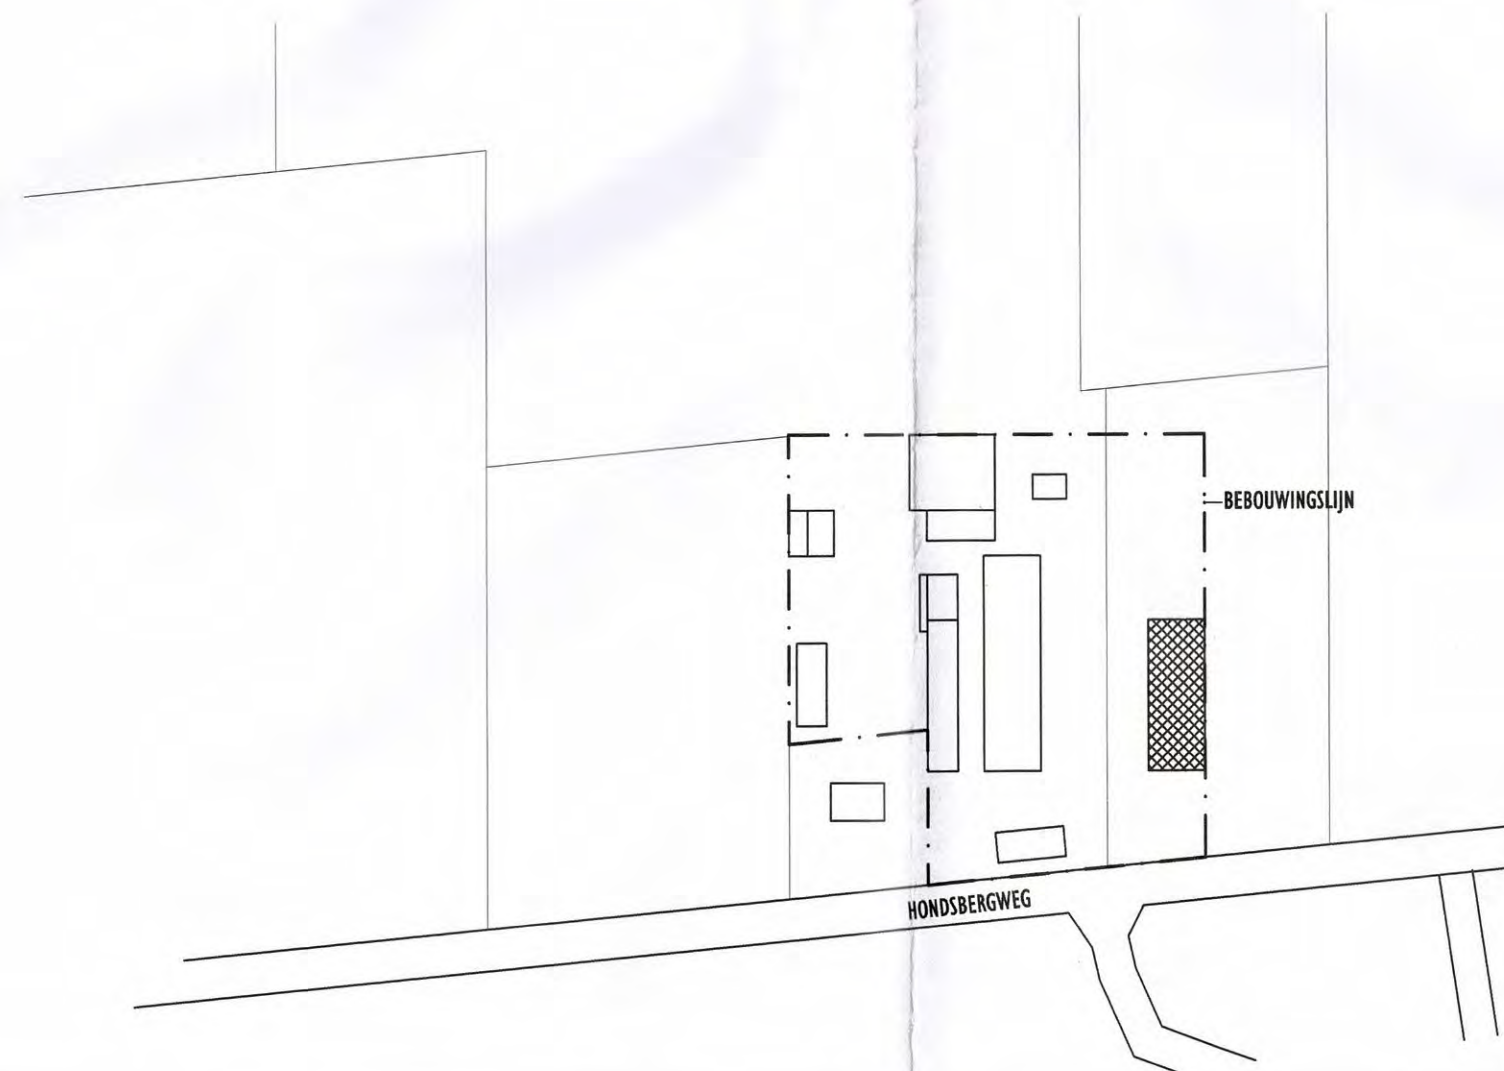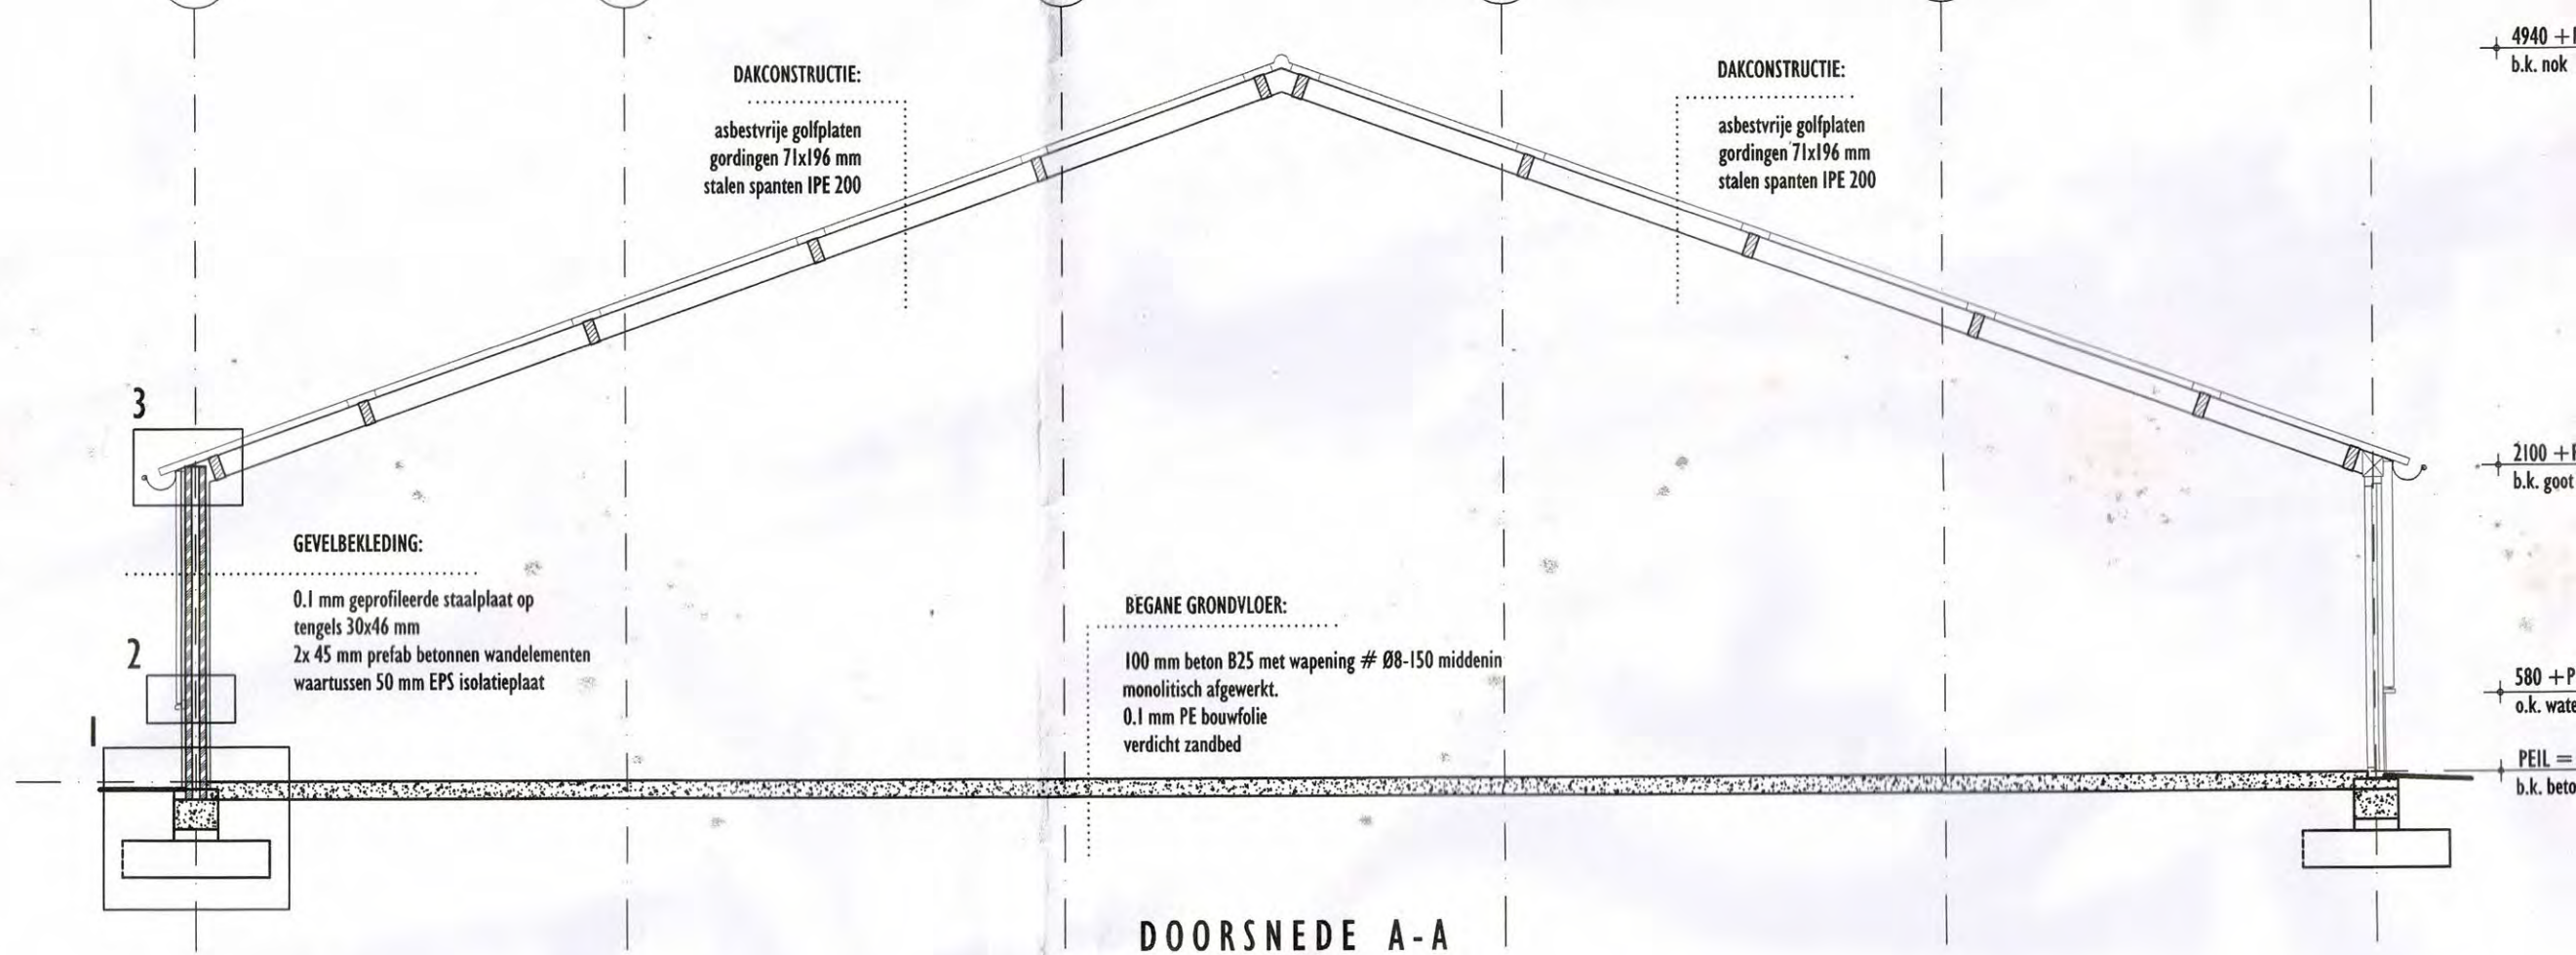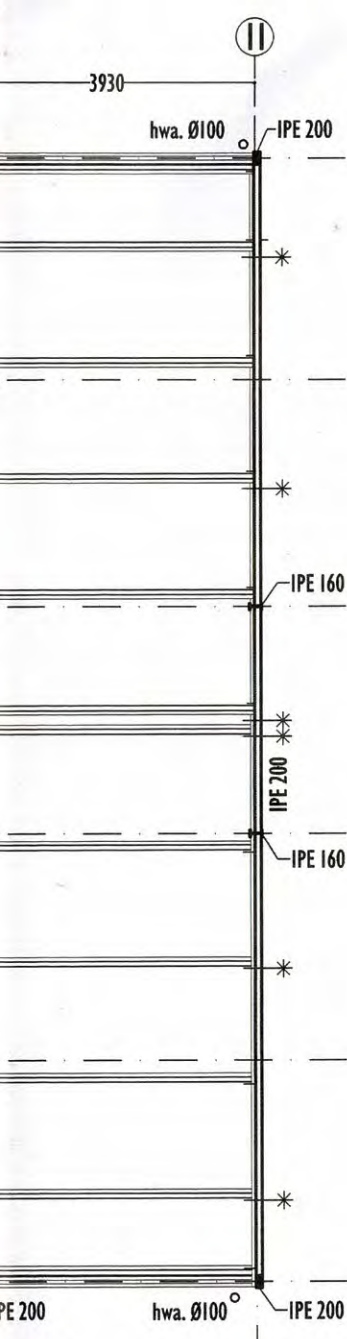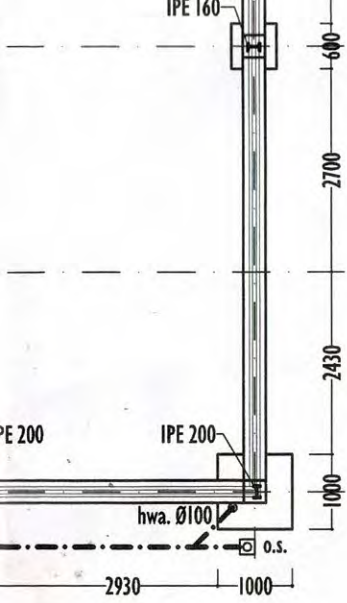


- prefab betonelementen
- isolatieplaat
- beton B25 met wapening zoals op tekening is aangegeven
- hwa. hemelwaterafvoer
- o.s. onstoppingsstuk
- * stormanker
- griphoekanker
- ingelaste schotjes t.b.v. montage gordingen
- v.s. ventilatie rooster.
- C- kozijnmerk -C-



GEMEENTE: ST. ANTHONIS
PLAATSELIJK BEKEND: WESTERBEEK
SECTIE: N
NR: 251
SCHAAL: 1:2000


exacte terreininrichting t.z.t. nader te bepalen

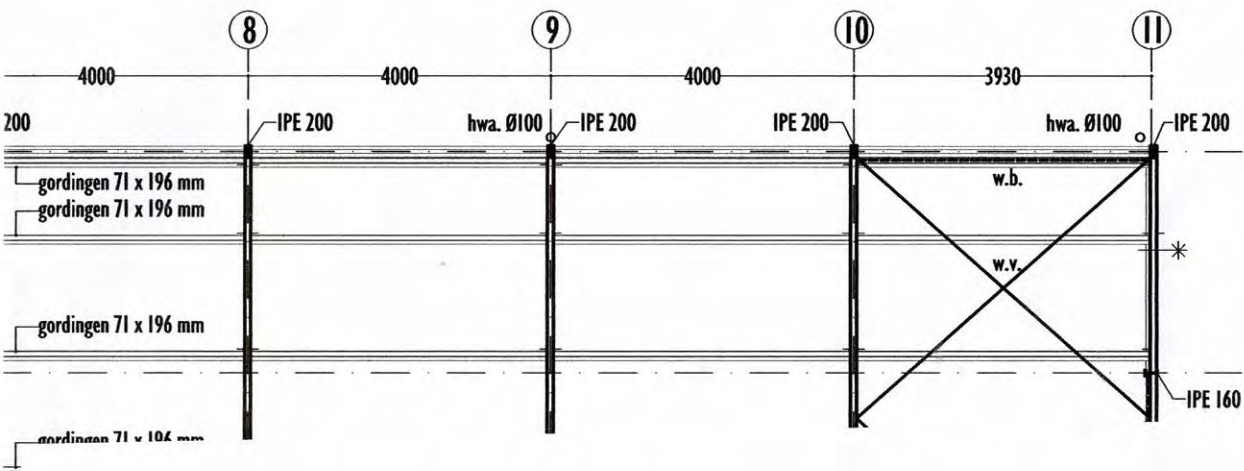

BOUW- EN WONINGTOEZICHT	
GEZIEH	20030099
DATUM	11 SEP. 2003

Behoort bij besluit namens
Burgemeester en Wethouders
van Sint-Anthonis, d.d. 18 SEP. 2003
Mij bekend,
Afdelingshoofd ROBM,

Bijlage 4 Bedrijfsschets (behorende bij certificering GlobalG.A.P.)

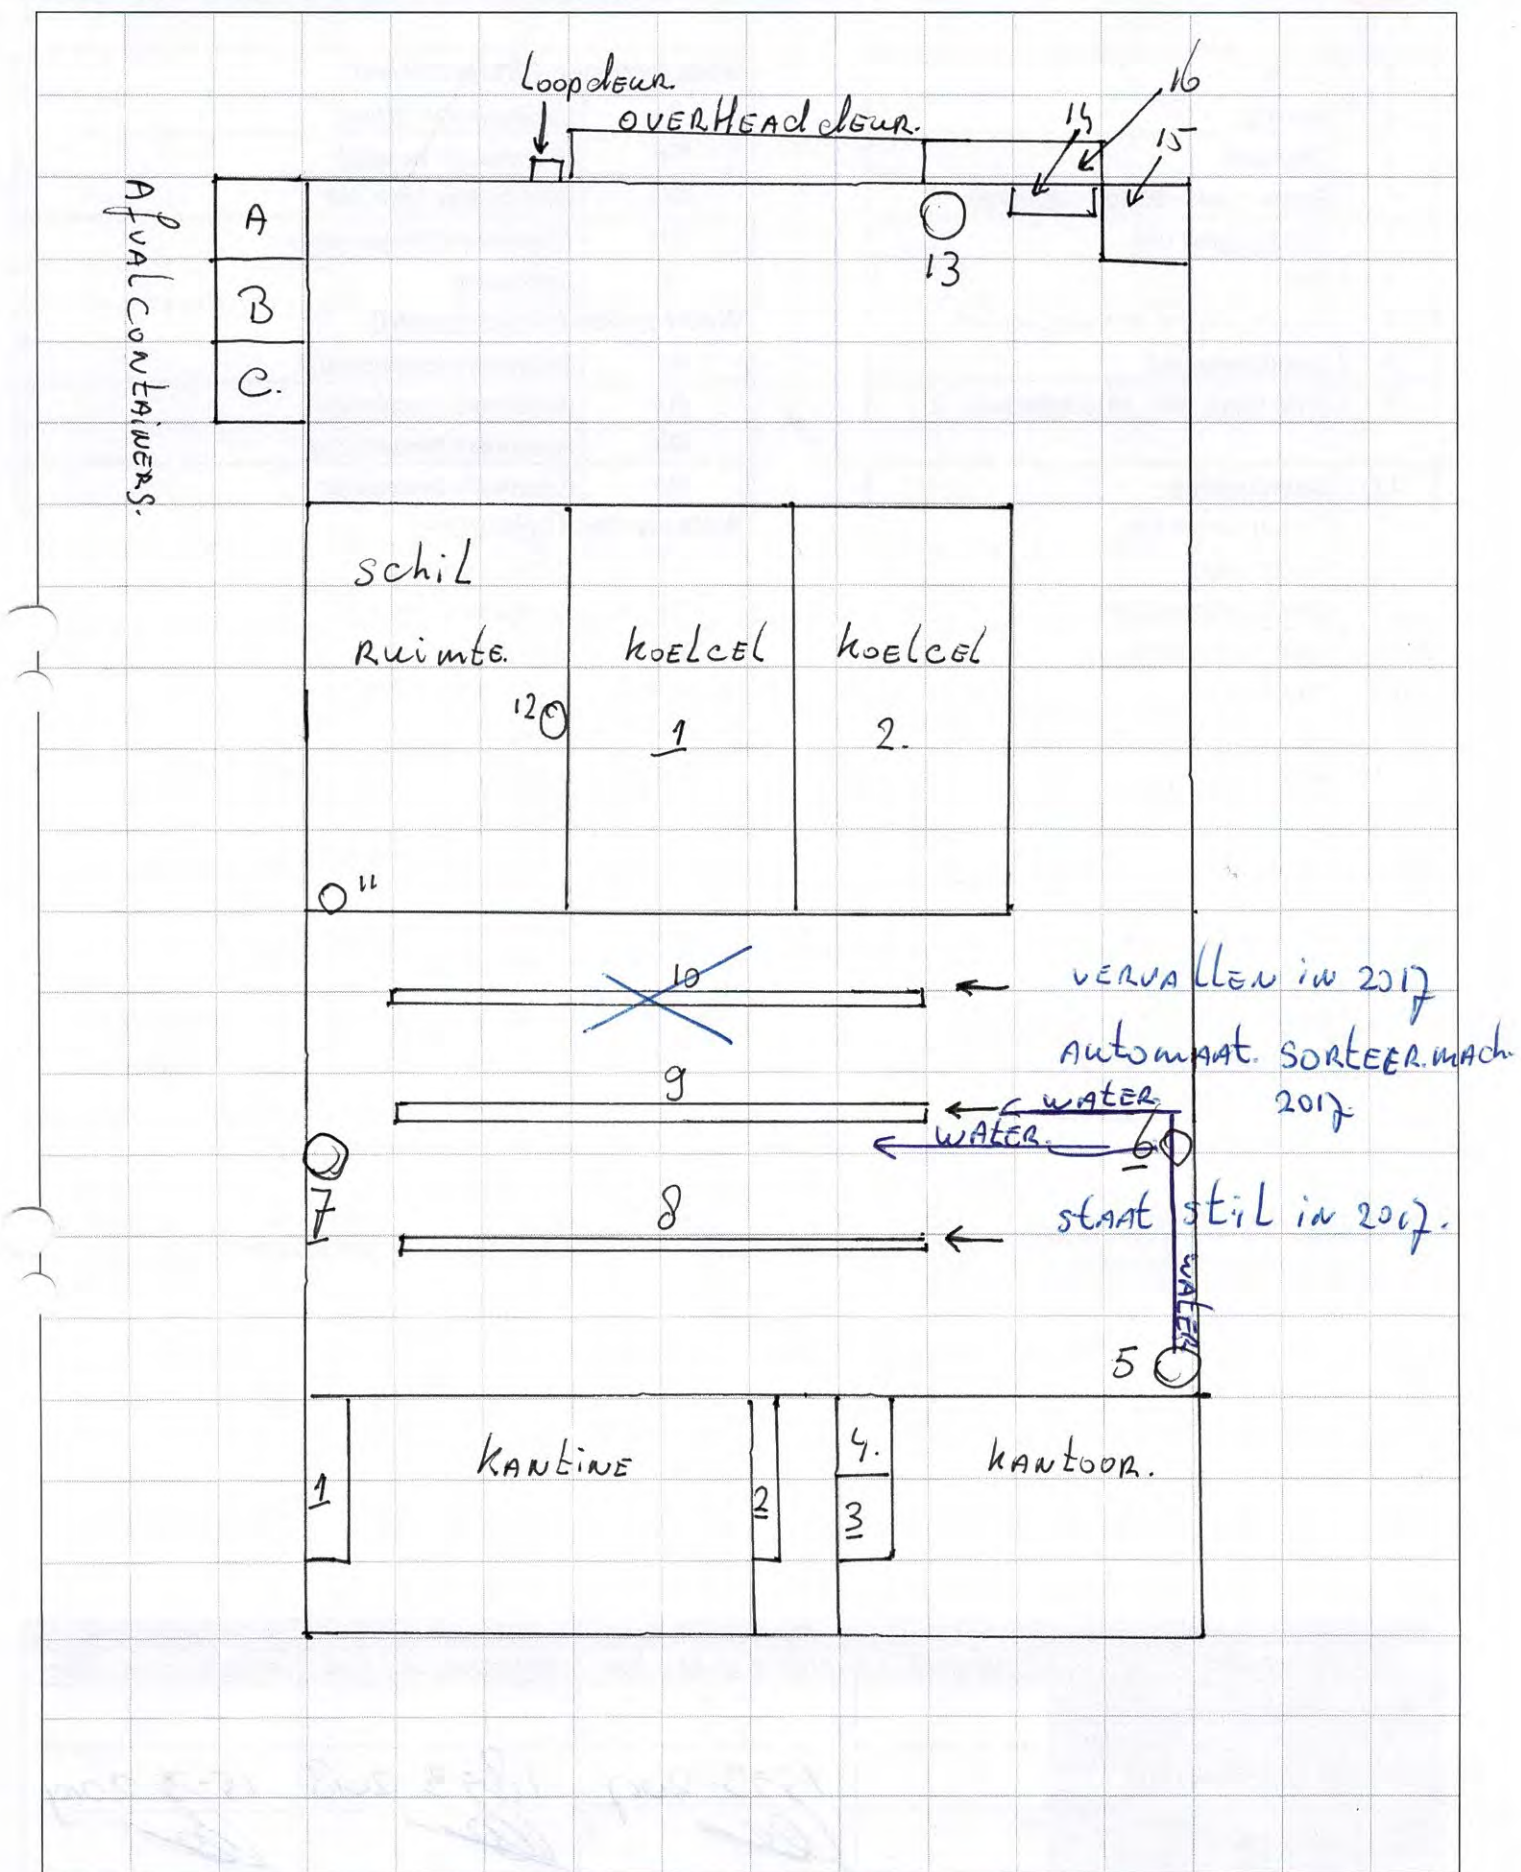

Bedrijfssituatieschets.

H 02

1. AANRECHT.
 2. WASGELEGEHEID (HANDELEN).
 3. toilet.
 4. toilet.
 5. WATERBRON.
 6. WASBAK.
 7. WATER AFTAPPUNT (LEIDINGWATER.).
 8. SORTEERMACHINE.
 9. SORTEER MACHINE.
 10. SORTEERMACHINE
 11. HOOFDLEIDING (AFSLUITBAAR).
 12. WATER AFTAPPUNT.
 13. WATERBRON
 14. AANRECHT. (WASBAK.).
 15. GEWASBESCHERMINGS MIDL. KAST.
 16. VOORWASMACHINE.
-
- A. CONTAINER VOOR RESTAFVAL.
 - B. CONTAINER VOOR PLASTIK.
 - C. CONTAINER VOOR GLAS.

Bijlage 5 Stukken tanksaneringen

SANERINGS
BRL-K902 RE

kiwa

KIWA N.V.
Certificatie en Keuringen
Sir Winston Churchill-laan 273
Postbus 70
2280 AB Rijswijk
Telefoon (070) 395 35 35
Telefax (070) 395 34 20
Telex 32480 kiwa nl

opdrachtgever

Hondsbergweg 4
WESTERBEEK

SANERING-CERTIFICAAT REIS-1987

betreffende ondergrondse opslag
van aardolie producten

ALLEEN GELDIG INDIEN GEREGISTREERD DOOR KIWA
(zie onder)

plaats van de installatie (naam en adres)

IDEM

datum van melding

datum van sanering

7-10-1993

14-10-1993

saneringswerkzaamheden

☒ complete sanering

☐ deelsanering: dit document dient beschouwd te worden als deelcertificaat

soort produkt	inhoud in liters	opmerkingen
HBO	5000	

controle van de bodem

de bodem rondom de gesaneerde tank is onderzocht op verontreiniging door produkt uit de tank

☒ verontreiniging werd niet aangetroffen.

☐ aangezien verontreiniging werd aangetroffen is het bevoegde gezag gewaarschuwd.

wijze van saneren

de tankinstallatie is na leegzuigen:

☒ inwendig gereinigd.

☒ gevuld met zand/lichtbeton/xxxxxxx (onderstrepen c.q. invullen)

☐ verwijderd, de tank is naar een geaccepteerd verschrotingsbedrijf afgevoerd.

saneringswerkzaamheden

de saneringswerkzaamheden zijn geheel in overeenstemming met de voorschriften uitgevoerd.

uitvoering

verantwoordelijke
uitvoerder

saneringsbedrijf

handtekening

datum

Visser's Oliehandel B.V.

27-10-1993

registratie KIWA

registratienummer

datum

afd. Milieucertificatie
en -inspectie

exemplaar certificaat bestemd voor

geel
groen
wit
blauw
rose

eigenaar
gemeente
KIWA
provincie
saneringsbedrijf

kiwa®

5.55.32-03

REIS 87/18

27-10-1993

Q 1049



Sint Anthonis

Aan: De heer [redacted]

Hondsbergweg 4

5845 AT WESTERBEEK

Uw kenmerk

Uw kenmerk : -

Uw brief van : 1/12

Ons kenmerk : rz/HZ

Behandeld door : [redacted]

Doorkiesnummer: 388837

Bijlage(n) : - hercontrole

Onderwerp : Tweede hercontrole

Sint Anthonis, 25 januari 1999

Sint Anthonis, 23 maart 1999

VERZONDEN 29 MAART 1999

Geachte heer Van Lankveld,

Op 23 maart 1999 is voor een tweede hercontrole uw bedrijf op het adres Hondsbergweg 4 te Westerbeek bezocht. Er is gecontroleerd op het gestelde in de brief van 25 januari 1999 die naar aanleiding van de door ons op 25 januari 1999 uitgevoerde hercontrole op uw bedrijf is verzonden.

Uit het bezoek is gebleken dat aan het gestelde in de brief van 25 januari 1999 wordt voldaan. De controle kan hiermee als afgerond worden beschouwd.

Hoogachtend,

Burgemeester en wethouders van Sint Anthonis,

de secretaris,

de burgemeester,

i.a.a.: - Regionaal Milieu Bedrijf, Postbus 127, 5340 AC Oss



Sint Anthonis

Aan: de heer [redacted]

Hondsbergweg 4

5843 AT WESTERBEEK

Sint Anthonis, 15 november 2001

Uw kenmerk : -
Uw brief van : -
Ons kenmerk : RZ/SM/284. integraal
Contactpersoon : [redacted]
Doorkiesnummer: 0485-388897
Bijlage(n) : 1
Onderwerp : Milieucontrole d.d. 6 november 2001

VERZONDEN 15 NOV. 2001

Geachte heer [redacted]

Op 6 november 2001 is uw bedrijf op het adres Hondsbergweg 4 te Westerbeek bezocht door de heer [redacted] van ons bureau milieuzaken. Tijdens dit bezoek is gecontroleerd of voldaan wordt aan de milieuwetgeving waarvoor wij het bevoegd gezag zijn. Tevens zijn overige milieu-aspecten bekeken.

In het bijgevoegde milieu-inspectierapport staat vermeld wat er tijdens het bedrijfsbezoek geconstateerd is. Deze constatering is tevens met u besproken.

Uw bedrijf voldoet voor het merendeel aan de geldende milieuvoorschriften. Aan een aantal voorschriften wordt, zoals hierna blijkt, niet voldaan.

Vergunnings situatie

Tijdens het bedrijfsbezoek is geconstateerd dat enkele beperkte veranderingen ten opzichte van de geldende milieuvergunning zijn doorgevoerd, waarvoor geen vergunning is verleend. Wij stellen u hierbij in de gelegenheid om een melding verandering inrichting bij ons college in te dienen. De daarvoor benodigde aanvraagformulieren zijn bijgevoegd.

Naleving voorschriften

Alle voorschriften verbonden aan de milieuvergunning dienen te worden nageleefd. De voorschriften genoemd in het milieu-inspectierapport worden niet dan wel onvoldoende nageleefd.

In overleg met u is afgesproken dat binnen een termijn van drie maanden na datum van verzending van deze brief aan genoemde voorschriften zal worden voldaan. Na afloop van deze termijn zal een hercontrole plaatsvinden.

Besluit Opslaan in Ondergrondse Tanks (BOOT)

Ondergrondse opslagtanks voor brandbare vloeistoffen die in gebruik zijn na 1 maart 1996 dienen ingevolge het BOOT te voldoen aan de voorschriften opgenomen in bijlage 1, hoofdstuk I en II van dit besluit, met name:



Sint Anthonis

Aan: de heer [redacted]

Hondsbergweg 4

5843 AT WESTERBEEK

Sint Anthonis, 7 maart 2002

VERZONDEN 07 MAART 2002

Uw kenmerk :
Uw brief van :
Ons kenmerk : RZ/RdH
Contactpersoon : [redacted]
Doorkiesnummer: 0485-388898
Bijlage(n) : -2-
Onderwerp : Aanvullende c.q. nieuwe voorschriften
milieuvergunning Hondsbergweg 4 te Westerbeek.

Geachte heer/mevrouw,

Ingevolge het bepaalde in artikel 3.19, lid 1 van de Algemene wet bestuursrecht doen wij u hierbij toekomen een exemplaar van de ontwerpbeschikking alsmede van de kennisgeving daarvan, betrekking hebbende op het aanvullen van de voorschriften behorende bij uw milieuvergunning van 28 augustus 1990.

Hoogachtend,
Burgemeester en wethouders van Sint Anthonis,
Namens dezen,
Het bureau milieuzaken,



GEBR. HANSSEN B.V.

AANNEMINGSBEDRIJF G.W.W. - RECYCLING - SANERINGEN

Hamweg 6
5061 PS HORST

Horst, 3 september 2002

Ons Kenmerk: HH/D.060
Blad 1 van 2

Betreft: Sanering van een ondergrondse HBO tank, 5000 ltr.
gelegen aan Hondsborgweg 4.

VERWIJDEREN.

- Tank openen.
- Tank inwendig reinigen.
- Verwijderen, afvoeren en verschrompen tank.

€ 550,00

Door u uit te voeren (in overleg):

- Vrijgraven gehele tank tot midden ronding t.b.v. verwijderen.
- Ontstane tankgat vullen met schoon zand en verdichten.
- Egaliseren graafwerk.
- Aanleveren rapportage bodemonderzoek.

Alle prijzen zijn exclusief B.T.W.

- Voor en tijdens de sanering zal organoleptisch een controle op bodemverontreiniging uitgevoerd worden, indien mogelijk, in het bijzijn van een milieu ambtenaar.
- De afvalstoffen vrijkomende bij de cleaningsactiviteiten worden bij aanvang van de werkzaamheden eigendom van Gebr. Hanssen BV.
- Uitkomend water en sludge zal via Gebr. Hanssen BV, afgevoerd worden naar een erkend verwerkingsbedrijf.
- Na de sanering wordt U een geldig "TANKSANERINGCERTIFICAAT BRL-K 902" verstrekt. De milieuambtenaar van betreffende gemeente, KIWA en Provincie ontvangen een kopie hiervan.

Voorwaarden zie blad 2.

Aan: Dhr. [redacted]
Hondsbergweg 4
5843 AT WESTERBEEK

Uw kenmerk: n.v.t.
Ons kenmerk: BB3644A.DOC
Datum: 10-september-2002
Betreft: Rapportage bodemonderzoek volgens het protocol BOOT, door Öko-Care B.V. (Rijkevoort) op de locatie Hondsbergweg 4 te Westerbeek (Gemeente Sint Anthonis)

Geachte heer van Lankveld,

Hierbij ontvangt u in tweevoud de definitieve rapportage (rapportnummer RB3644A.Doc) van het BOOT onderzoek ('Protocol nulsituatie-bodemonderzoek Besluit Opslaan in Ondergrondse Tanks'), zoals uitgevoerd op de locatie Hondsbergweg 4 te Westerbeek.

Voor onderzoeksresultaten, conclusies en aanbevelingen wordt verwezen naar de betreffende rapportage.

Wij vertrouwen erop hiermee naar genoegen aan de gestelde opdracht te hebben voldaan.

Hoogachtend,
[redacted]

Tanksaneringscertificaat BRL-K902 'Tanksanering HBO/diesel'

Afgegeven door ondervermeld tanksaneringsbedrijf

Kiwa N.V.
Certificatie en Keuringen



Opdrachtgever

Hondsbergweg 4
5843 AT WESTERBEEK

Wenken voor de afnemer

Indien de tanksanering niet volgens de voorschriften is uitgevoerd of dit certificaat onvolledig is ingevuld dient u contact op te nemen met:
a. het tanksaneringsbedrijf; en zonodig met
b. Kiwa.

Datum melding

Datum tanksanering

10-9-02

13-9-02

Plaats van de installatie (adres)

Gegevens van de tank

☒ Ondergrondse tank

☐ Bovengrondse tank

Soort produkt/aangetroffen vulmassa

Inhoud in liters

HBO

5000

Opmerkingen

Hondsbergweg 4
Westerbeek

Ingaïgscontrole bodem

Rondom de tank is het wettelijk voorgeschreven bodemonderzoek uitgevoerd.

☒ Verontreiniging is niet aangetroffen.

☐ Een kleine verontreiniging is aangetroffen; het bevoegd gezag is op de hoogte gesteld; de verontreiniging is afgevoerd.

☐ Verontreiniging is aangetroffen; het bevoegd gezag is op de hoogte gesteld.

☒ Een recent (max. 6 mnd. oud) bodemonderzoek (bijv. overeenkomstig het protocol nulsituatiebodemonderzoek BOOT) betreffende de tanklocatie is beschikbaar.

- naam onderzoeksbureau: OKO CARE

- datum uitvoering onderzoek: sept. 2002

- kenmerk van het betreffende onderzoeksrapport: BO 3644 a. DOK/IRB/HvH

Uitvoering tanksanering

☒ De tank is inwendig gereinigd, verwijderd en afgevoerd naar een tankverschrotingsbedrijf.

☐ De tank is inwendig gereinigd en gevuld met zand/grond/(schuim)beton.

☐ De tank was reeds gevuld met een geaccepteerd vulmiddel; de vulmassa in de tank is zintuiglijk onderzocht; er is zintuiglijk geen verontreiniging vastgesteld; de tank was in voldoende mate opgevuld of is aanvullend opgevuld met zand/grond/(schuim)beton.

☐ De tank was reeds gevuld met een geaccepteerd vulmiddel; de vulmassa in de tank is zintuiglijk onderzocht; er is zintuiglijk verontreiniging vastgesteld. In overleg met het bevoegde gezag is besloten nadere analyses van de tankinhoud uit te voeren. Deze hebben uitgewezen dat de tankinhoud geen verontreiniging bevat of een geringe verontreiniging bevat. Op basis van de Wet bodembescherming en in overleg met het bevoegde gezag is vastgesteld dat de tank met inhoud in de bodem gehandhaafd kan blijven. De tank was in voldoende mate opgevuld of is aanvullend opgevuld met zand/grond/(schuim)beton.

☒ Het leidingwerk is inwendig gereinigd en geheel verwijderd.

Verklaring van Kiwa N.V.

Op grond van onderzoek, alsmede regelmatig door Kiwa uitgevoerde controles, worden de door onderstaand tanksaneringsbedrijf uitgevoerde tanksaneringswerkzaamheden, die zijn gespecificeerd op het procescertificaat, geacht te voldoen aan de Kiwa beoordelingsrichtlijn BRL-K902 'Tanksanering HBO/Diesel'.

Verklaring van het tanksaneringsbedrijf

Het tanksaneringsbedrijf verklaart dat de tanksaneringswerkzaamheden zijn uitgevoerd overeenkomstig de voorschriften zoals deze zijn vastgelegd in beoordelingsrichtlijn BRL-K902 'Tanksanering HBO/Diesel'.

Uitgevoerd door tanksaneringsbedrijf (naam en adres)

Naam verantwoordelijke uitvoerder

Hamweg 6
5961 PS Horst

Handtekening

Datum

17-9-02

Certificaatnummer

L.1816

Exemplaar bestemd voor

☒ Opdrachtgever Provincie

Gemeente

Tanksaneringsbedrijf

Kiwa N.V.



Sint Anthonis

Aan: de heer [redacted]

Hondsbergweg 4

5843 AT WESTERBEEK

Sint Anthonis, 23 september 2002

VERZONDEN - 1 OKT. 2002

Uw kenmerk : -
Uw brief van : -
Ons kenmerk : ROBM/SM/284.her2
Behandeld door : [redacted]
Doorkiesnummer: 0485 - 38 88 97
Bijlage(n) : -
Onderwerp : Tweede hercontrole

Geachte heer [redacted]

Op 6 augustus 2002 hebben wij u naar aanleiding van een milieucontrole op uw bedrijf op het adres Hondsbergweg 4 te Westerbeek een brief gezonden (gedateerd 6 augustus 2002) waarin u tot 15 september 2002 in de gelegenheid bent gesteld de op uw bedrijf aanwezige ondergrondse tank conform het Besluit opslaan in ondergrondse tanks te saneren.

Uit het bij ons op 19 september 2002 ingekomen tanksaneringscertificaat is gebleken dat de ondergrondse tank reeds is verwijderd.

Op 11 september 2002 hebben wij van Öko-Care BV het rapport van het bodemonderzoek (rapportnummer 2002/B03644A.DOC/1RB/HVH) ontvangen. Dit rapport is door ons beoordeeld en voldoet aan het protocol nulsituatie-bodemonderzoek Besluit opslaan in ondergrondse tanks.

Geconcludeerd kan worden dat volledig aan het gestelde is voldaan.

Wij vertrouwen erop u hiermee voldoende te hebben geïnformeerd.

De controle kan hiermee als afgerond worden beschouwd.

Hoogachtend,
Burgemeester en wethouders van Sint Anthonis,
Namens dezen,
Bureau milieuzaken,
[redacted]

i.a.a.: Politie Brabant Noord, district Land van Cuijk, postbus 10002, 5430 DA Cuijk.

Bak / tankcertificaat

Betreffende bovengrondse PE opvangbak of tank voor drukloze opslag van vloeistoffen met een vlamptpunt van meer dan 55°C die de bodem kunnen verontreinigen of aantasten.
Opvangbak en tanks volgens beoordelingsrichtlijn BRL-K21002/01.

Opdrachtgever

HONDSBERGWEG 4
5843 AT WESTERBEEK
REF:10240

Plaats van inrichting
IDEM

Exemplaar certificaat

Bestemd voor

Bevoegd gezag, eigenaar, fabrikant, installateur, Kiwa N.V.

Datum

Verzonden op
13-11-2003

Registratie

Nummer van het certificaat
0020-03

Gegevens	Nominale in inhoud in liters	Uitwendige breedte in mm	Langte in mm	Hoogte in mm	Uniek nummer fabrikant
Bak	600 + 10%	820	1420	1250	B2230603
Tank	600				B4240403

Opmerkingen

TANK IN AFGESLOTEN BAK

Verklaring Kiwa

Hierbij verklaart Kiwa N.V., gevestigd te Rijswijk, ten dezen vertegenwoordigd door haar directeur Certificatie en Keuringen de heer ing. B. Meekma, dat het met ingang van

25-09-2003

Aan

TITAN EKO SP.ZO.O

Gevestigd te

UL. TOPOLOWA 5, 62-090 ROKIETNICA, POLEN

Vertegenwoordigd door

**Acrelec Safety basic products B.V., Stoofweg 7A,
4681 RK Nieuw-Vossemeer. Tel. +31167502104, fax +31167503236**

Door het aangaan van een certificatieovereenkomst met het voornoemd bedrijf tot wederopzegging het recht verleend om in Nederland PE opvangbakken en tanks voor bovengrondse drukloze opslag van vloeistoffen onder Kiwa - keur te leveren

Wenken voor de afnemer

Bij ontvangst van het certificaat controleren of:

- Dit overeenkomt met het nummer op de kentekenplaat;
 - De bak / tank geen zichtbare transportschades heeft opgelopen;
- Indien op grond van bovenstaande of andere redenen de bak / tank niet in orde wordt bevonden, dient u contact op te nemen met:
1. De leverancier van de tank;
 2. Kiwa N.V.

Algemeen

Een tankinstallatie voldoet aan wet- regelgeving indien:

Naast bak en tankcertificaat ook een installatiecertificaat is afgegeven

Victorialaan 1 b-g | 5213 JG 's-Hertogenbosch
Gildekamp 8 | 5431 SP Cuijk
Postbus 88 | 5430 AB Cuijk
(0485) 338 300
info@odbn.nl | www.odbn.nl



VERZONDEN 15 AUG. 2019

MADIAR

De heer [REDACTED]
Hondsbergweg 4
5843 AT WESTERBEEK

Datum	Ons kenmerk	Telefoonnummer	Contactpersoon
15 augustus 2019	Z/087485	(0485) 338 300	[REDACTED]
Bijlage(n)	Uw kenmerk	Registratienummer	Onderwerp
1		MWJ	Milieucontrole (Wabo) 2019

Beste meneer Van Lankveld,

Op 2 mei 2019 heeft mevrouw [REDACTED] van de Omgevingsdienst Brabant Noord uw bedrijf op het adres Hondsbergweg 2 a te Westerbeek bezocht. Daarnaast heeft zij de, door u op 4 juli 2019 verstuurde gegevens, op 4 juli 2019 gecontroleerd. Deze controle valt onder het handhavingsprogramma van uw gemeente Sint Anthonis. Deze brief is door omstandigheden later verzonden dan verwacht. Onze excuses hiervoor. In deze brief leest u wat onze conclusie is. Tijdens het bezoek is het onderdeel milieu aan bod gekomen.

Wat is onze conclusie?

Uw bedrijf voldoet geheel aan de gecontroleerde regels. Wij hebben geen opmerkingen. In de checklist vindt u een uitgebreide uitleg van de besproken zaken. Wij adviseren u dit door te lezen.

Op uw adres rust een Hinderwetvergunning d.d. 15 februari 1990 voor het exploiteren van een akkerbouwbedrijf in combinatie met het houden van 1134 vleesvarkens. Bij besluit van 30 januari 2014 zijn de rechten van de vergunning inzake de gehele veestapel, ingetrokken. Tijdens het bezoek op 2 mei 2019 is geconstateerd dat de stallen niet meer aanwezig zijn binnen uw inrichting en dat de dieselolietanks uit de inrichting gesaneerd en verwijderd zijn. Dit blijkt ook uit luchtfoto's van de afgelopen jaren. Op uw perceel is wat betreft milieuactiviteiten enkel nog een bovengrondse opslagtank voor propaan aanwezig en akkerbouw van toepassing. Die propaantank is in eerdergenoemde Hinderwetvergunning vermeld. Dit wordt nu gezien als melding in het kader van het Activiteitenbesluit.

Wij adviseren de gemeente om het gedeelte van de Hinderwetvergunning d.d. 15 februari 1990 betreffende de dieselolietanks in te trekken. De propaantank blijft gemeld. U hoeft hier verder niets voor te doen.