
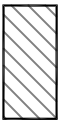
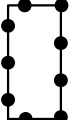


LEGENDA

-  Bestaande bebouwing
-  Bouwvlak woning
-  Plangebied
-  Bestemming - Wonen

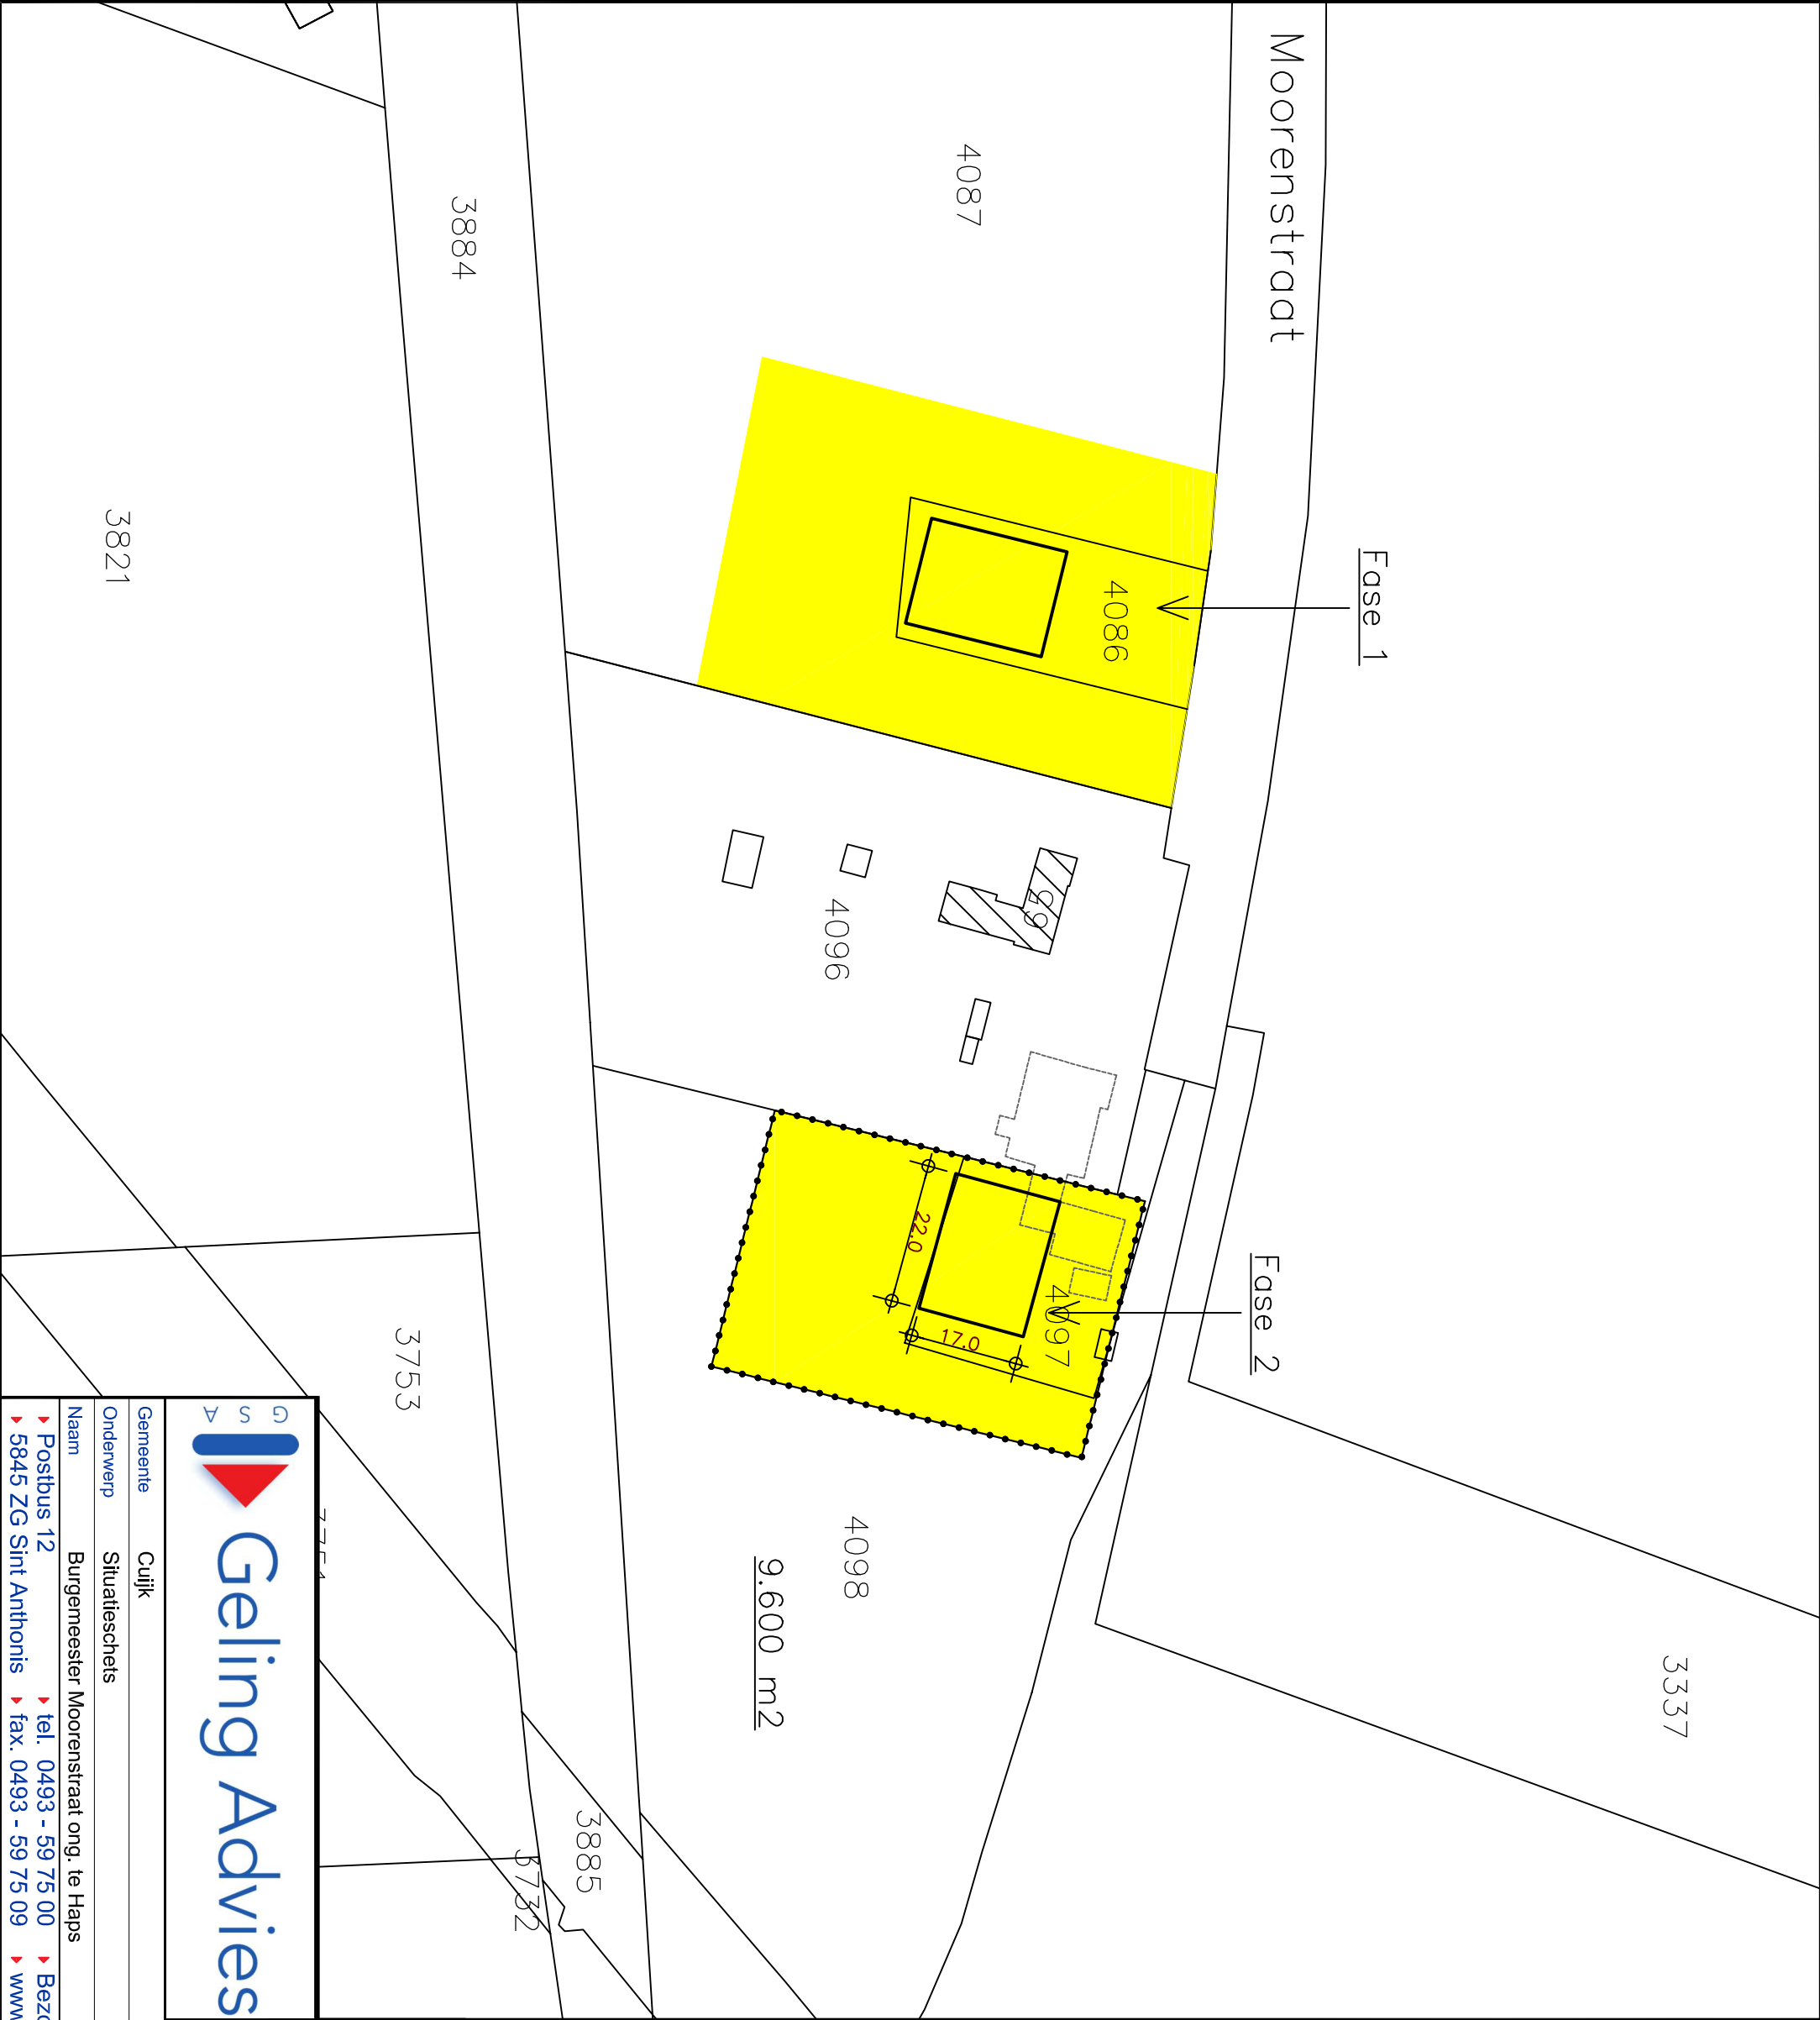

|                                                                                     |                |                                                                                     |            |
|-------------------------------------------------------------------------------------|----------------|-------------------------------------------------------------------------------------|------------|
|  |                |  |            |
| <b>Geling Advies</b>                                                                |                |                                                                                     |            |
| Gemeente                                                                            | Cuijk          |                                                                                     |            |
| Onderwerp                                                                           | Situatieschets |                                                                                     |            |
| Naam                                                                                |                | Burgemeester Moorenstraat ong. te Haps                                              |            |
| Postbus 12                                                                          |                | tel. 0493 - 59 75 00                                                                |            |
| 5845 ZG Sint Anthonis                                                               |                | fax. 0493 - 59 75 09                                                                |            |
|                                                                                     |                | Bezoekadres: Burg. Wijtveltlaan 1 te De Rips                                        |            |
|                                                                                     |                | www.gelingadvies.nl                                                                 |            |
| Projectnummer                                                                       |                | 2653BS04                                                                            |            |
| Schaal                                                                              | 1:1000         | Datum                                                                               | 03-11-2022 |
| Getekend door                                                                       | L.C.           | Wijzigingsdatum                                                                     |            |
| Gemeente : Cuijk                                                                    |                |                                                                                     |            |
| Sectie : K                                                                          |                |                                                                                     |            |
| Nummer : 4086, 4087, 4097, 4098                                                     |                |                                                                                     |            |
| Schaal : 1 : 1000                                                                   |                |                                                                                     |            |
| Formaat A3                                                                          |                |                                                                                     |            |
| Bladnummer 01/01                                                                    |                |                                                                                     |            |