

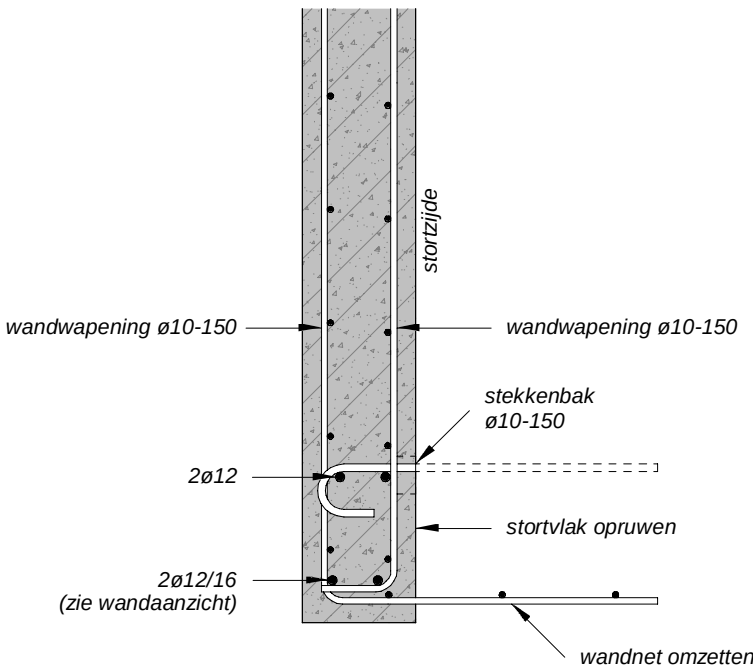


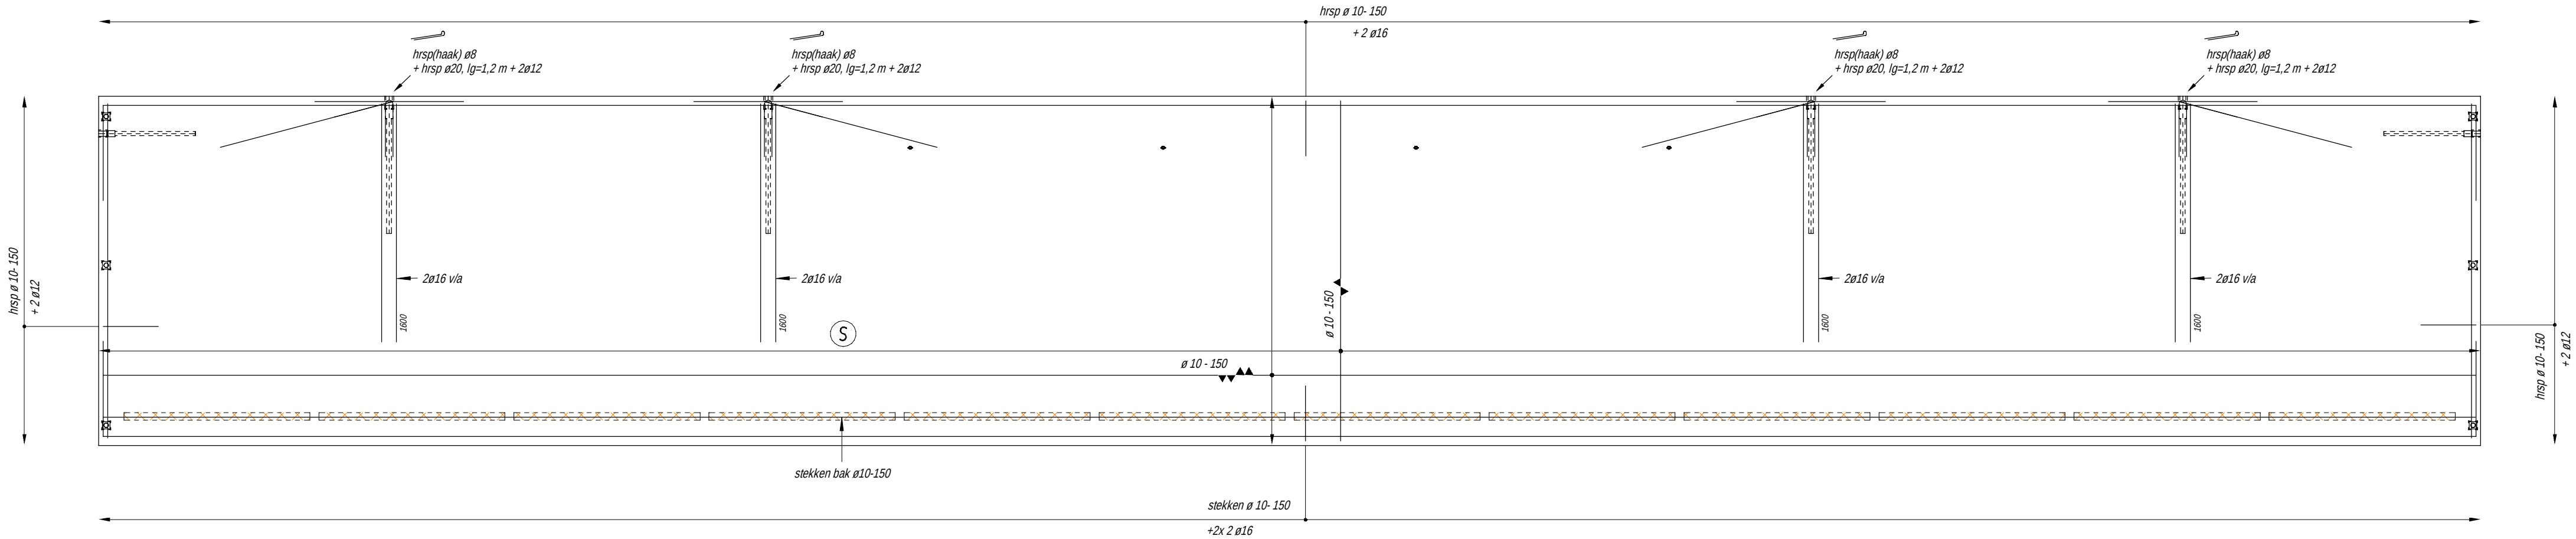

Stekkenbak aansluiting

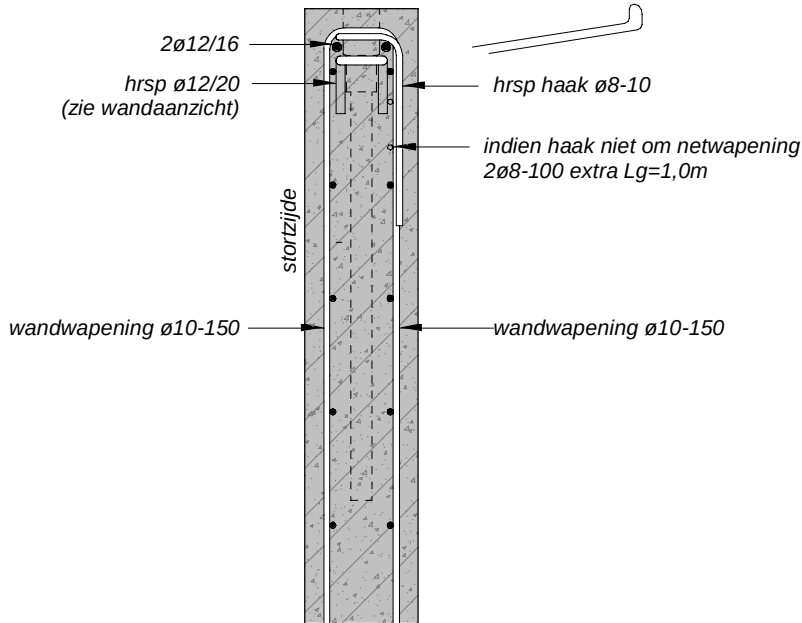

Hijsankers wand

Betonconstructie:										
Onderdeel	min. betonsterkte- klasse	positie dekking	beton- dekking	milieu klasse	positie	beton- dekking	milieu klasse	positie	beton- dekking	milieu klasse
Betonwanden kelder	C35/45	kist	25mm	XC4/XF1 stort	25mm	XC3				
Tenzij op tekening anders aangegeven.										
Bovenwapening niet lassen boven steunpunt.				▼	1e laag boven	▲	1e laag onder			
Onderwapening niet lassen in het veld.				▼▼	2e laag boven	▲▲	2e laag onder			
Uitvoeren volgens NEN-EN 13670 en NEN-EN 206-1, NEN 8005.				▼▼▼	3e laag boven	▲▲▲	3e laag onder			

SKI 16120 x 3720 Enexis 23 velds

16010x2345 wand K-4

Schaal

Rev. A

Datum 29-07-2021

Datum 1e uitgifte 28-01-2021

B

14-03-2022

Projectnummer 205401

Status Definitief

Tekeningnummer

AHORN

bouwsystemen bv

www.ahorn-bouwssystemen.nl

P-K-4w (B)