

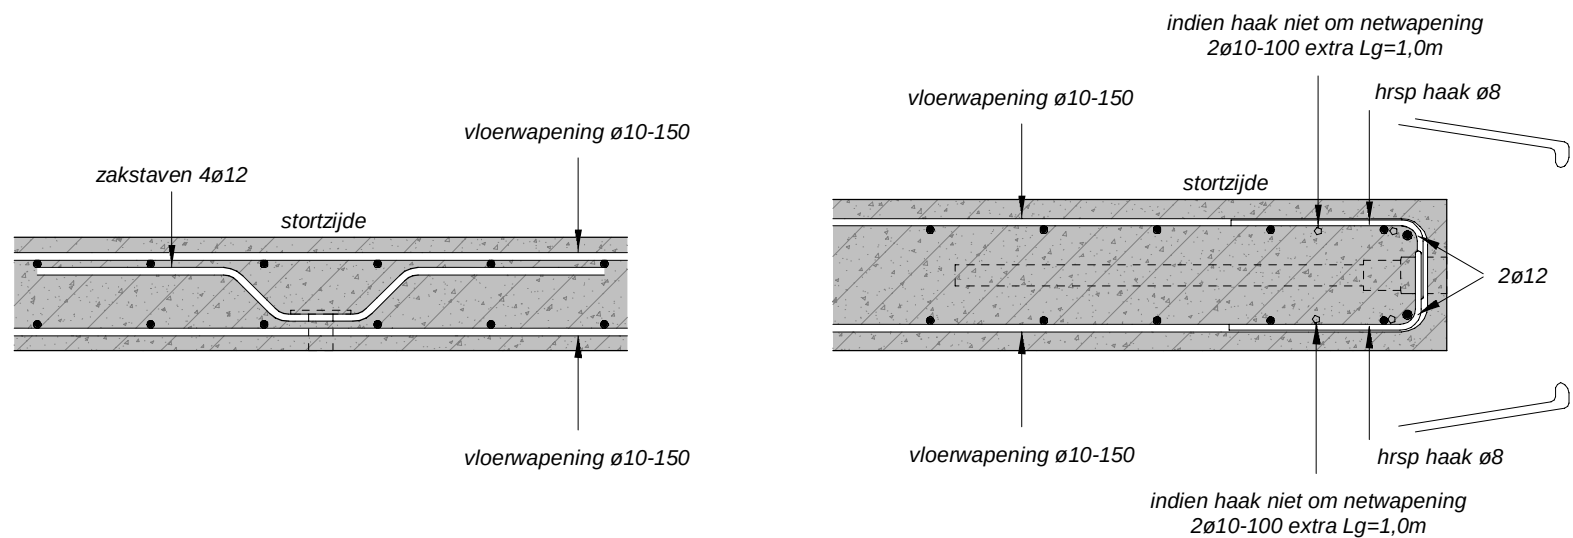


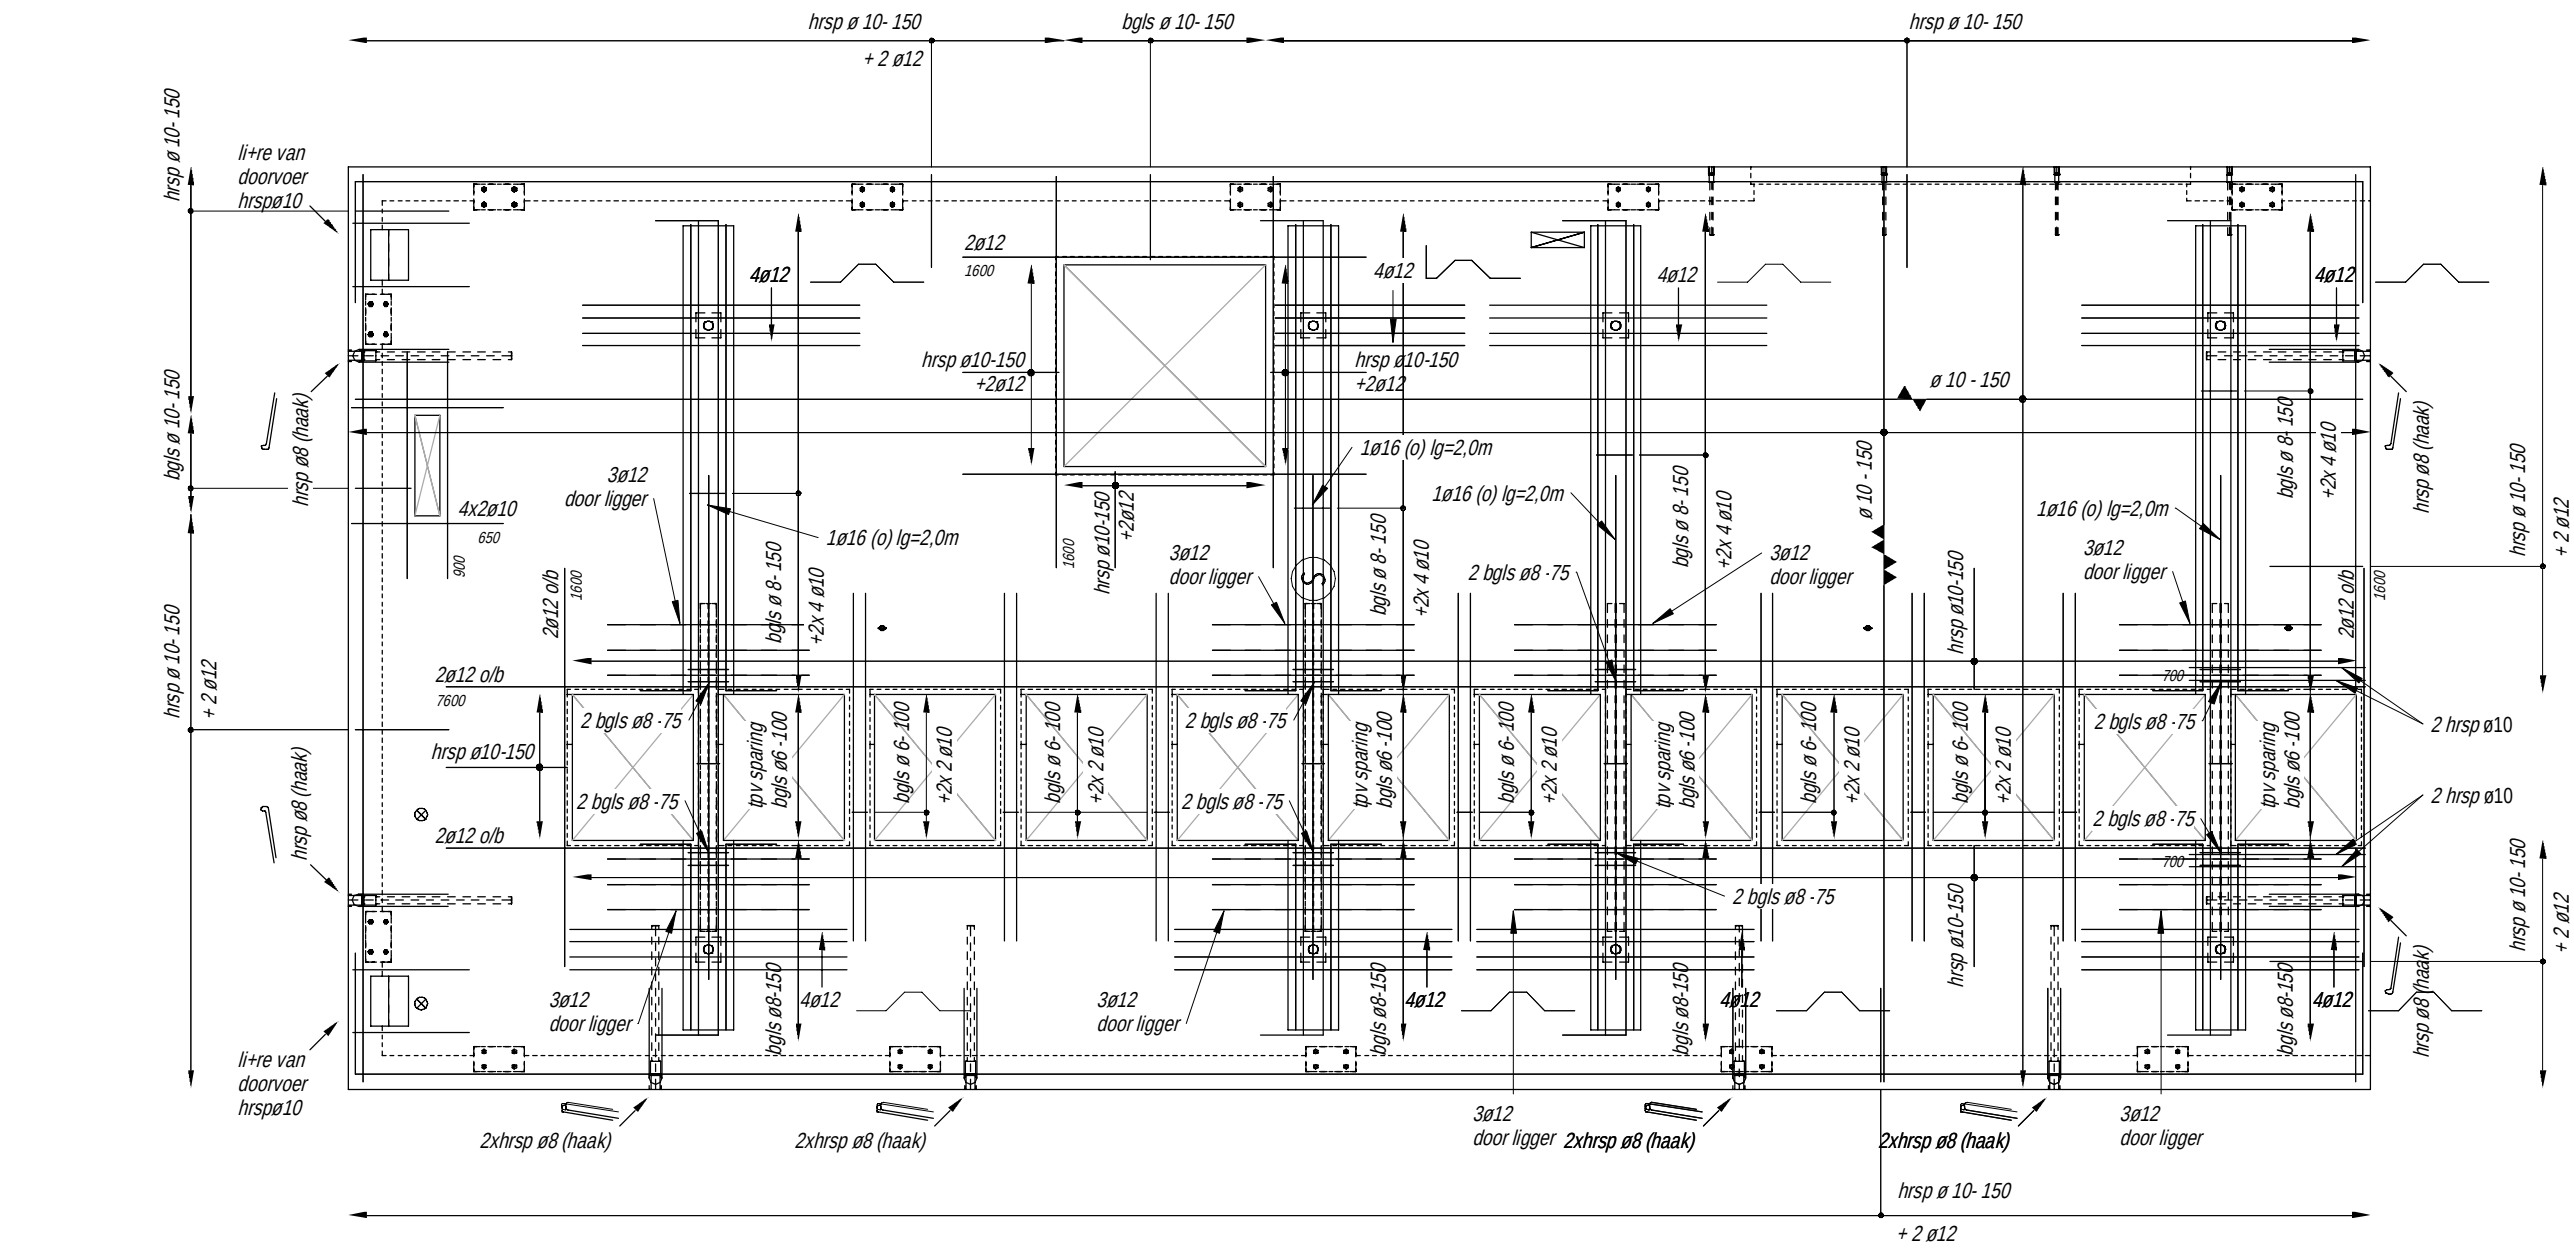

Kantelankers vloer

Hijssankers vloer
(kistzijde)

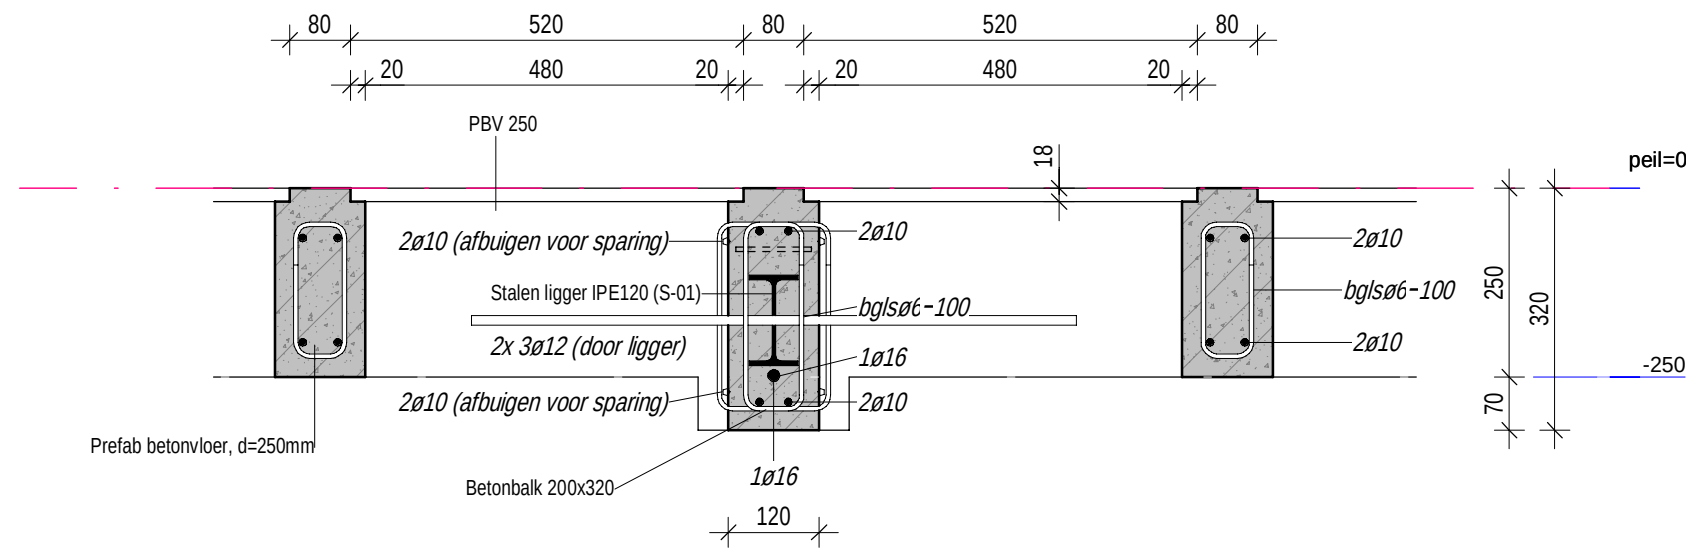

Betonconstructie:										
Onderdeel	min. betonsterkte-klasse	positie dekking	beton-dekking	milieu-klasse	positie	beton-dekking	milieu-klasse	positie	beton-dekking	milieu-klasse
Kelderdek	C35/45	kist	20mm	XC1	stort	20mm	XC3			
Tenzij op tekening anders aangegeven.										
Bovenwapening niet lassen boven steunpunt.					▼ 1e laag boven		▲ 1e laag onder			
Onderwapening niet lassen in het veld.					▼▼ 2e laag boven		▲▲ 2e laag onder			
Uitvoeren volgens NEN-EN 13670 en NEN-EN 206-1, NEN 8005.					▼▼▼ 3e laag boven		▲▲▲ 3e laag onder			

SKI 16120 x 3720 Enexis 23 velds		
8025x3660 vloerplaat V-1		
Schaal	Rev.	Datum
	A	29-07-2021
Datum 1e uitgifte	B	14-03-2022
28-01-2021		
Projectnummer		205401
Status		Definitief
Tekeningnummer		P-V-1w (B)

