
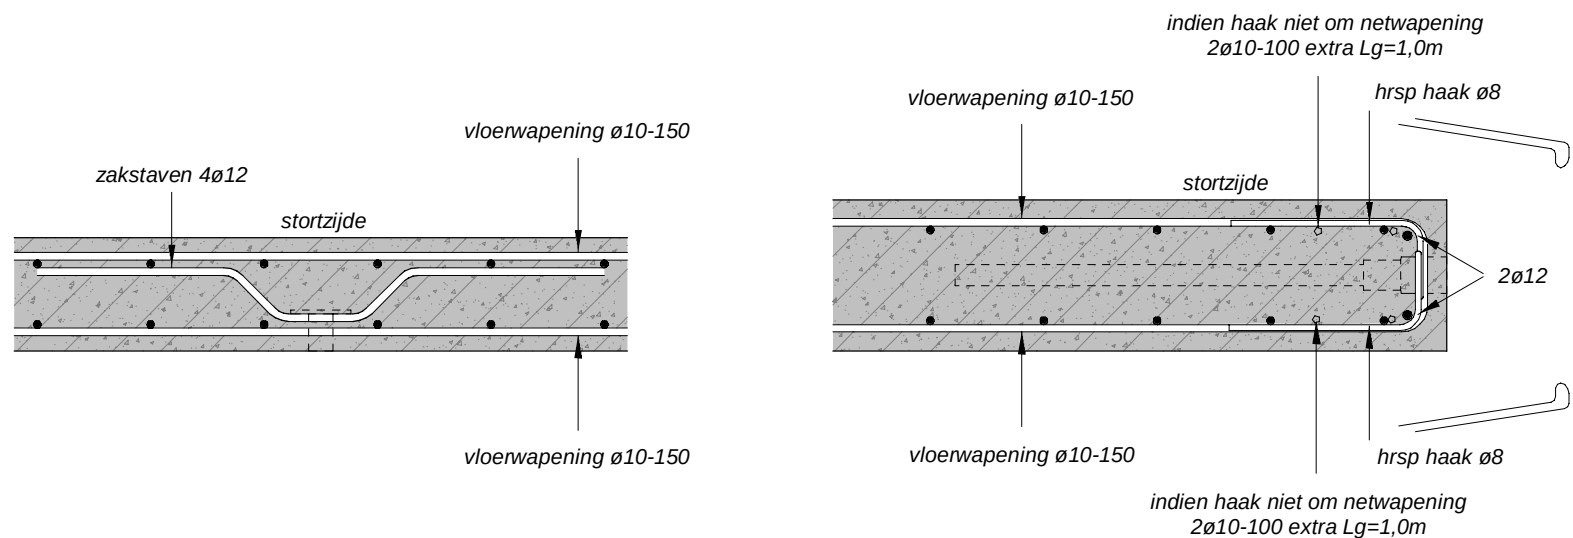
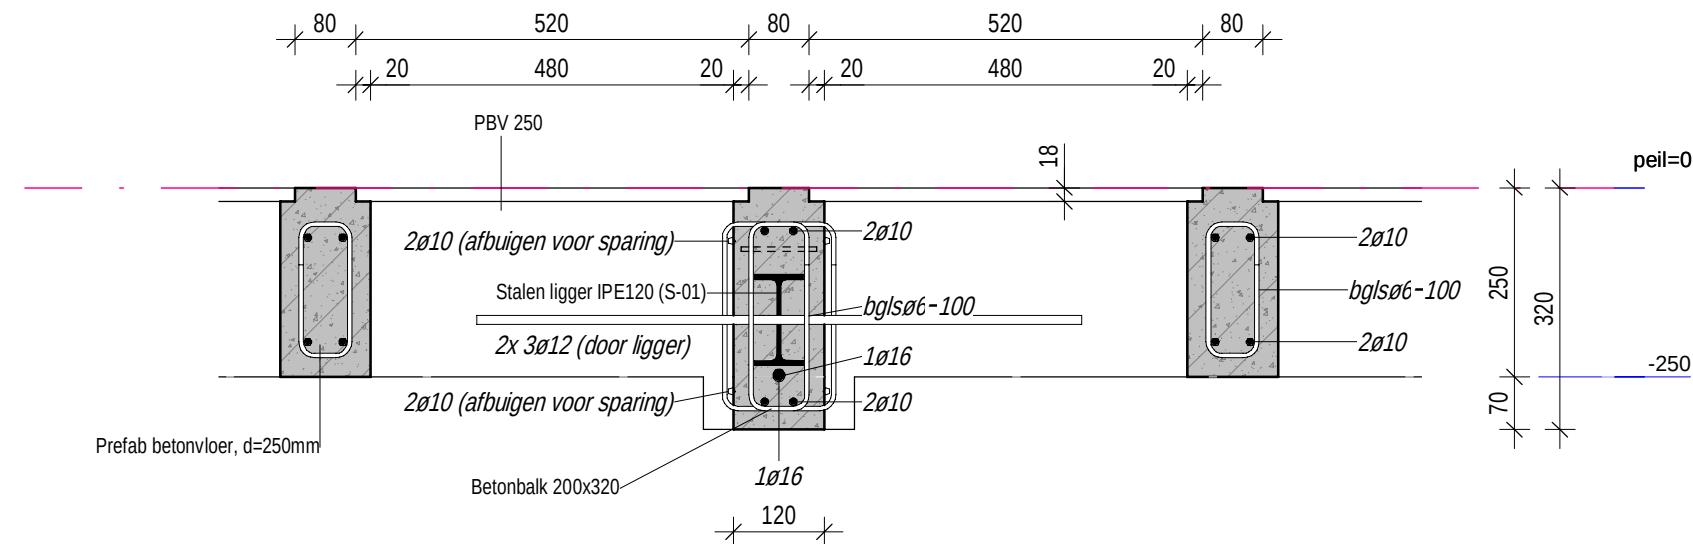


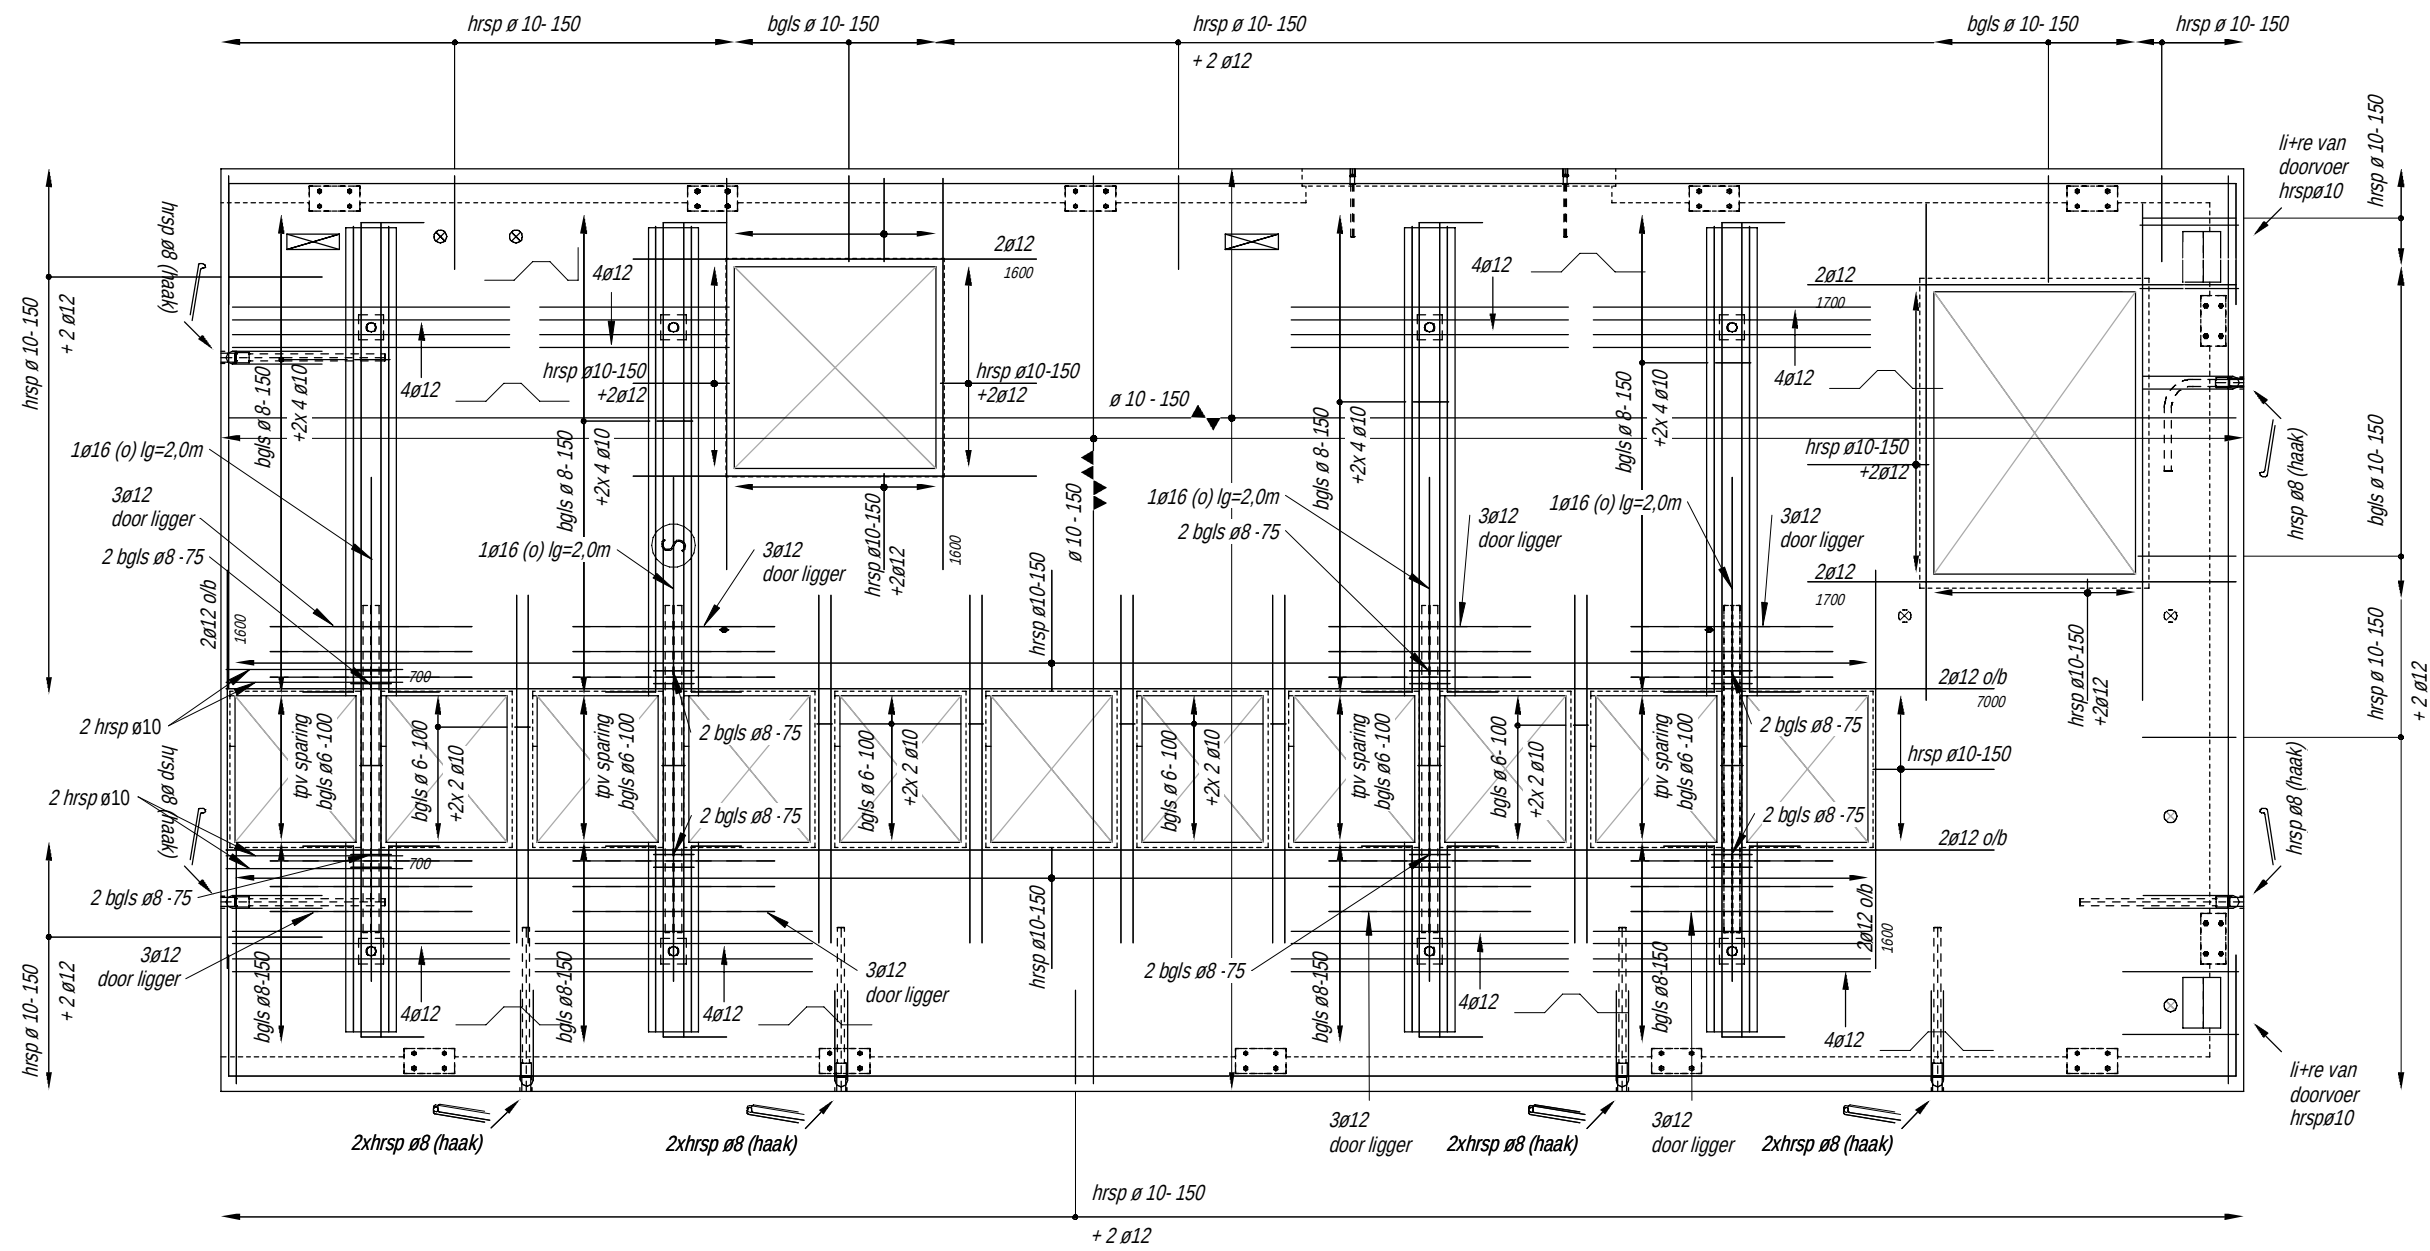

Kantelankers vloer

Hijsankers vloer
(kistzijde)

Betonconstructie:										
Onderdeel	min. betonsterkte-klasse	positie dekking	beton-dekking	milieu klasse	positie	beton-dekking	milieu klasse	positie	beton-dekking	milieu klasse
Kelderdek	C35/45	kist	20mm	XC1	stort	20mm	XC3			
Tenzij op tekening anders aangegeven.										
Bovenwapening niet lassen boven steunpunt.					▼ 1e laag boven		▲ 1e laag onder			
Onderwapening niet lassen in het veld.					▼▼ 2e laag boven		▲▲ 2e laag onder			
Uitvoeren volgens NEN-EN 13670 en NEN-EN 206-1, NEN 8005.					▼▼▼ 3e laag boven		▲▲▲ 3e laag onder			

Schaal			SKI 16120 x 3720 Enexis 23 velds		
Datum 1e uitgifte			8025x3660 vloerplaat V-2		
Rev. A			Projectnummer 205401		
Datum 28-01-2021			Status Definitief		
Tegeningnummer			P-V-2w (C)		