

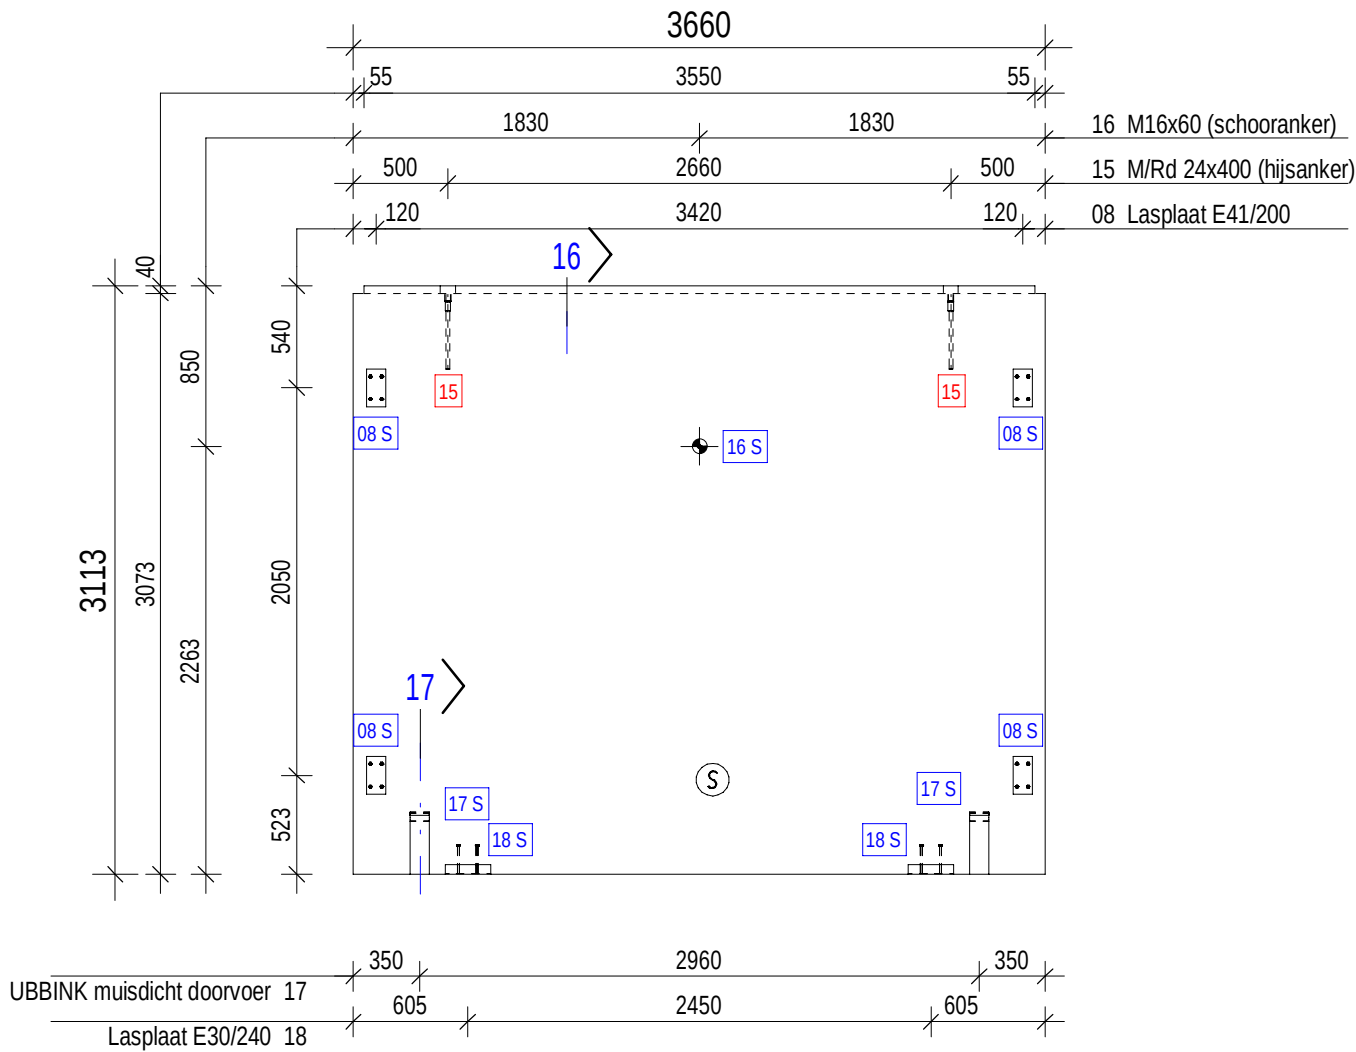
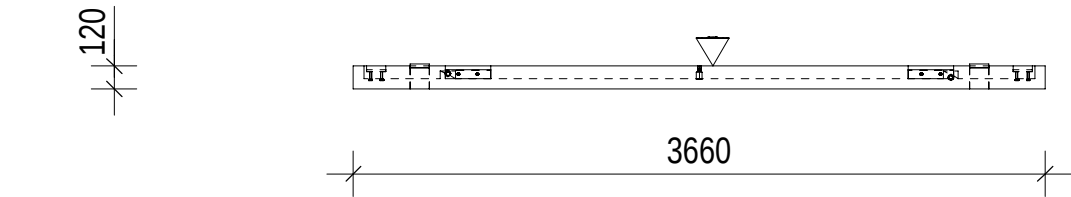
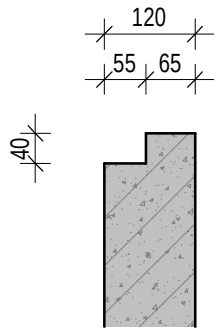


Detail 16

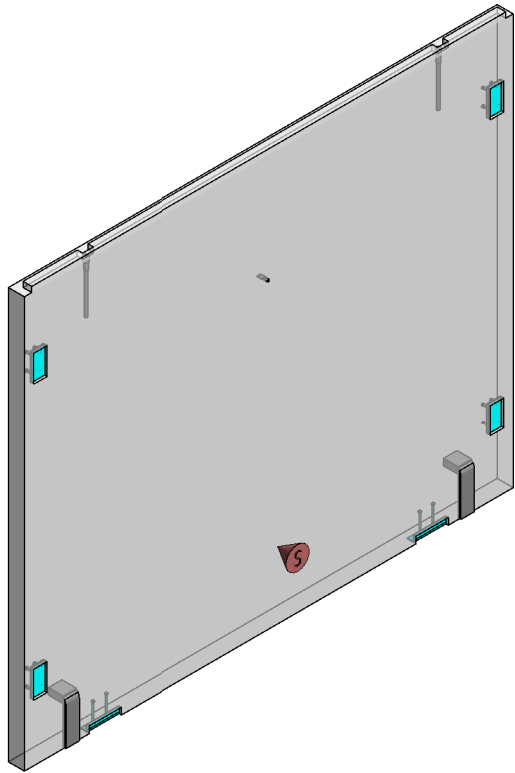

Detail 17

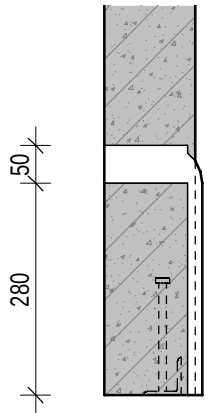

Aantal	Ins_nummer	Omschrijving
4	08	Lasplaat E41/200
2	15	M/Rd 24x400 (hijsanker)
1	16	M16x60 (schooranker)
2	17	UBBINK muisdicht doorvoer
2	18	Lasplaat E30/240

Onderdeel	Merk	Gewicht	Volume
Opstort b=65mm	W-2	0.02 t	0.01 m³
Prefab betonwand, d=120mm	W-2	3.29 t	1.34 m³
Totaal gewicht: 2		3.32 t	

▷ stortzijde aanduiding kopzijde **Getekende zijde = Stortzijde**
Ⓢ stortzijde aanduiding plaatzijde **K = Markering Kistzijde/malzijde**
S = Markering Stort
stortzijde gespaand uitvoeren
Alle lasplaten en aardplaten koppelen met de wapening
Alle hoeken voorzien van 10x10mm driekantlatten

SKI 16120 x 3720 Enexis 23 velds			
3660x3113 wand W-2			
Schaal 1:30/10 Datum 1e uitgifte 28-01-2021	Rev. A B Datum 29-07-2021 14-03-2022	Projectnummer 205401 Status Definitief	Tekeningnummer P-W-2 (B)

