
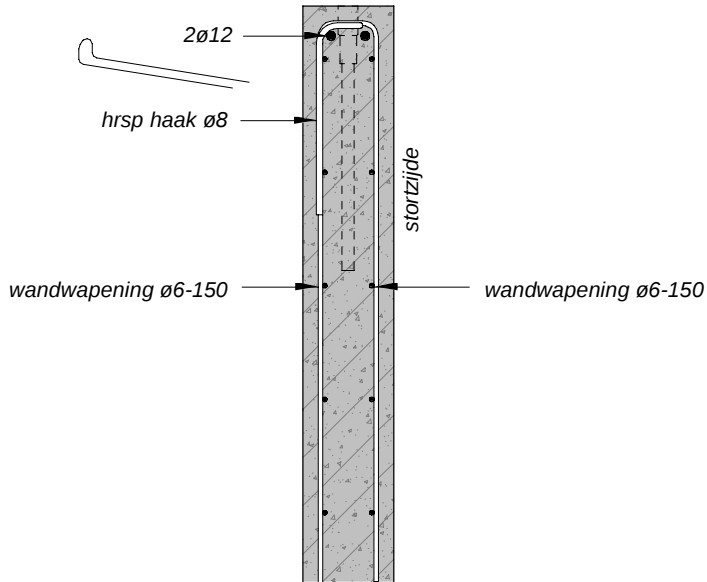


LET OP: koppeling aanbrengen in deursparing

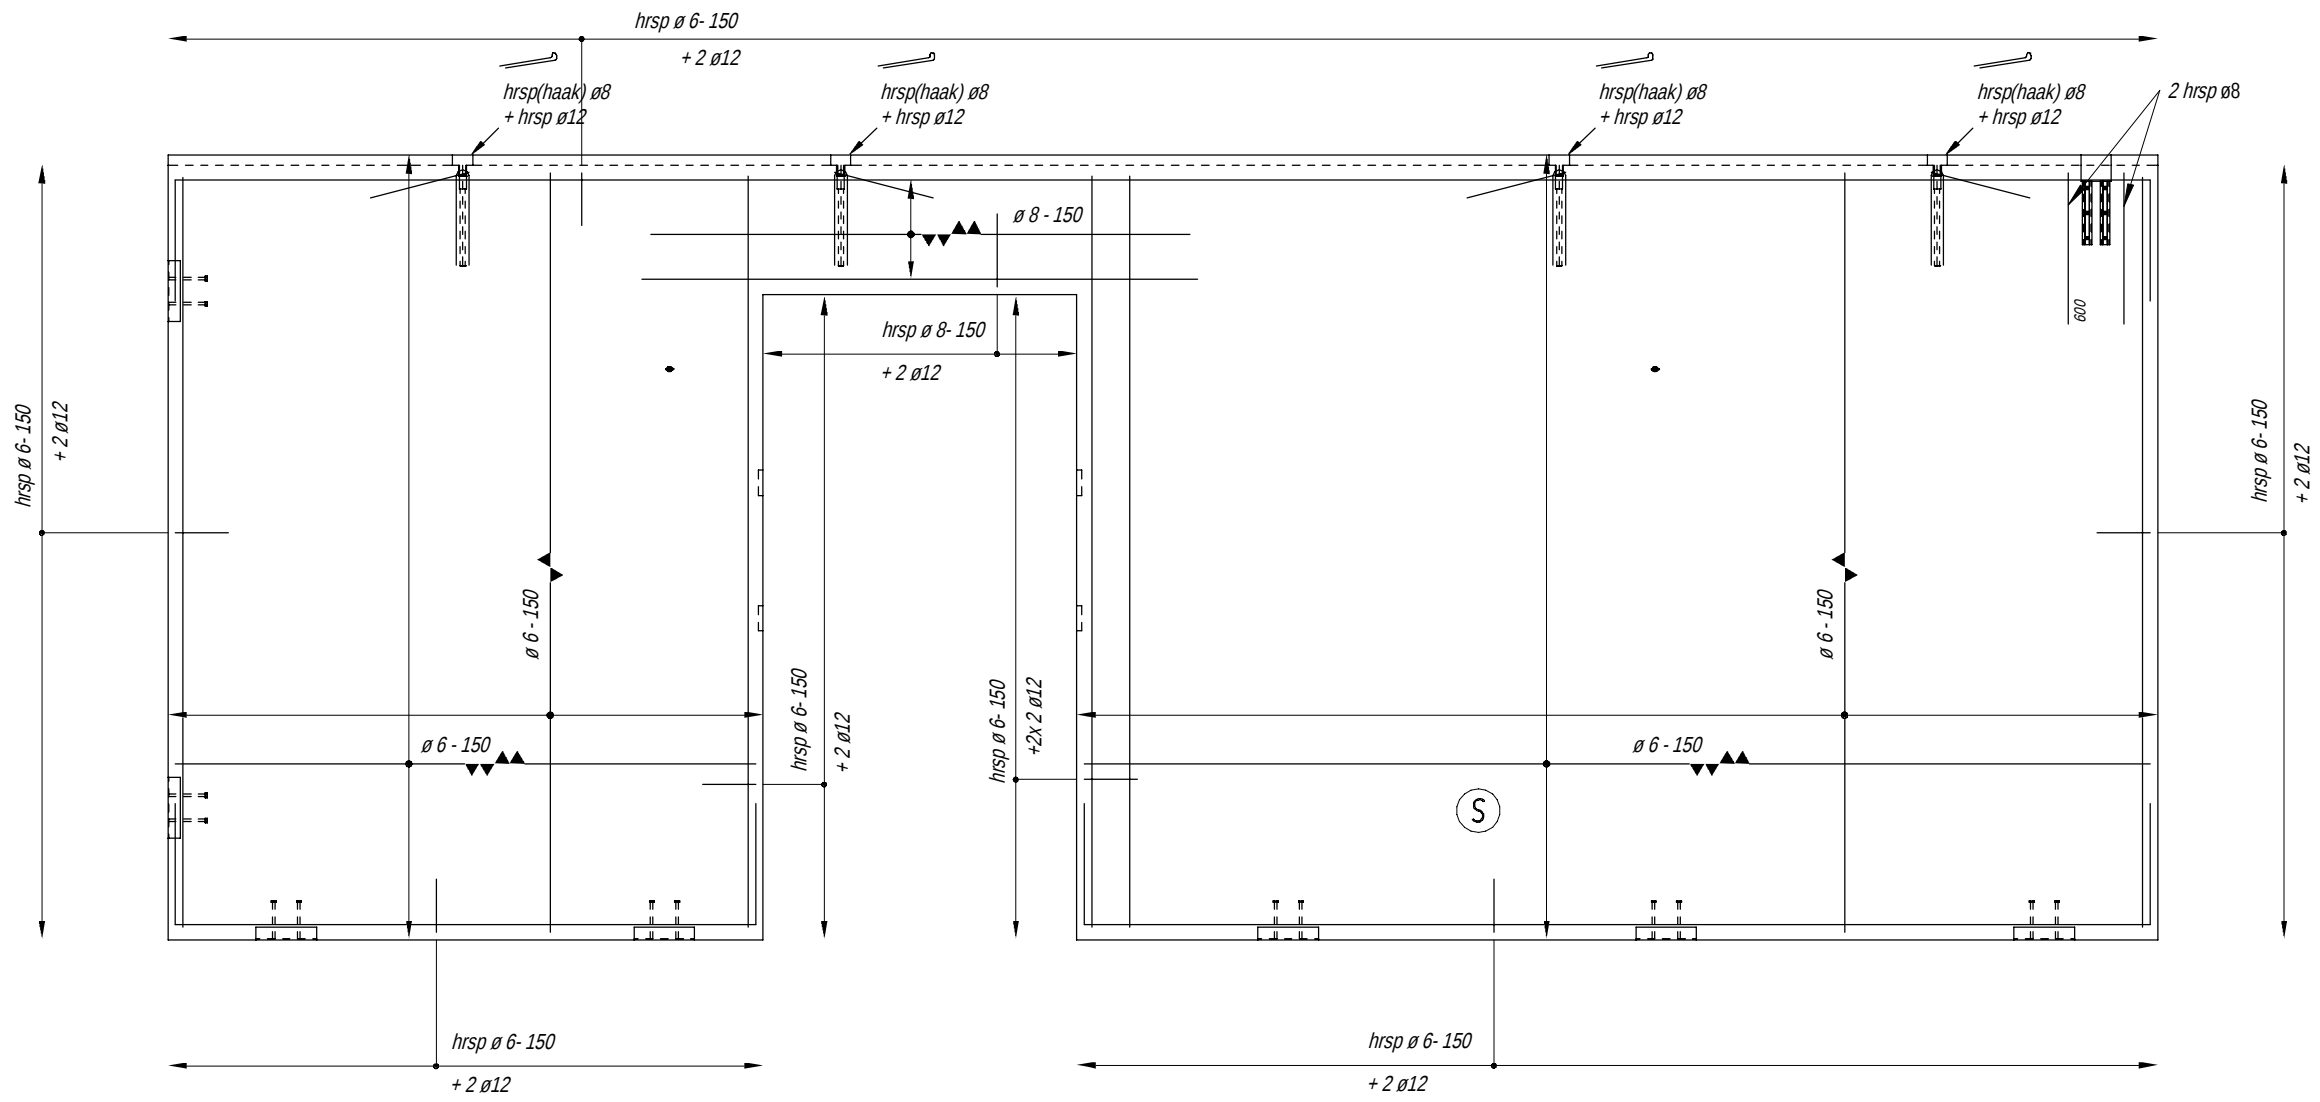

Betonconstructie:										
Onderdeel	min. betonsterkte-klasse	positie dekking	beton- dekking	milieu klasse	positie	beton- dekking	milieu klasse	positie	beton- dekking	milieu klasse
Betonwanden opbouw	C35/45	kist	20mm	XC3	stort	20mm	XC1			
Tenzij op tekening anders aangegeven.										
Bovenwapening niet lassen boven steunpunt.					—▼—	1e laag boven	—▲—	1e laag onder		
Onderwapening niet lassen in het veld.					—▼▼—	2e laag boven	—▲▲—	2e laag onder		
Uitvoeren volgens NEN-EN 13670 en NEN-EN 206-1, NEN 8005.					—▼▼▼—	3e laag boven	—▲▲▲—	3e laag onder		

Hijsankers wand

SKI 16120 x 3720 Enexis 23 velds			
7895x3113 wand W-5			
Schaal	Rev.	Datum	Projectnummer
Datum 1e uitgifte	A	29-07-2021	205401
28-01-2021	B	14-03-2022	Status
			Definitief
			Tekeningnummer
			P-W-5w (B)