
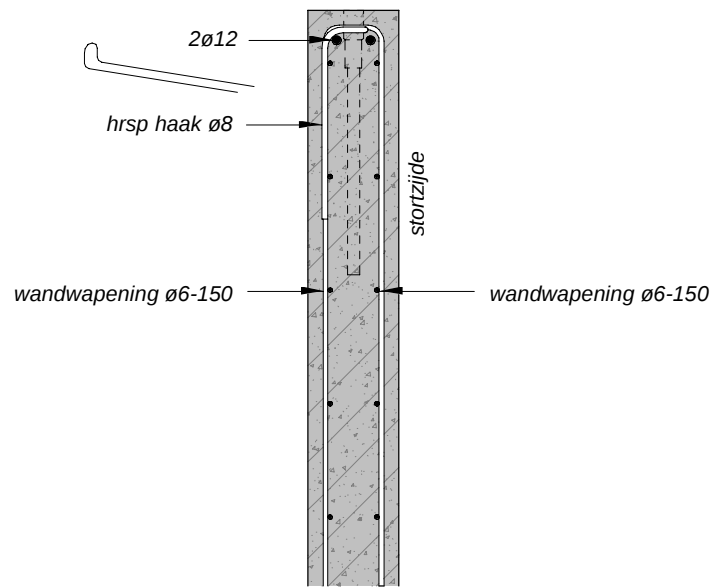


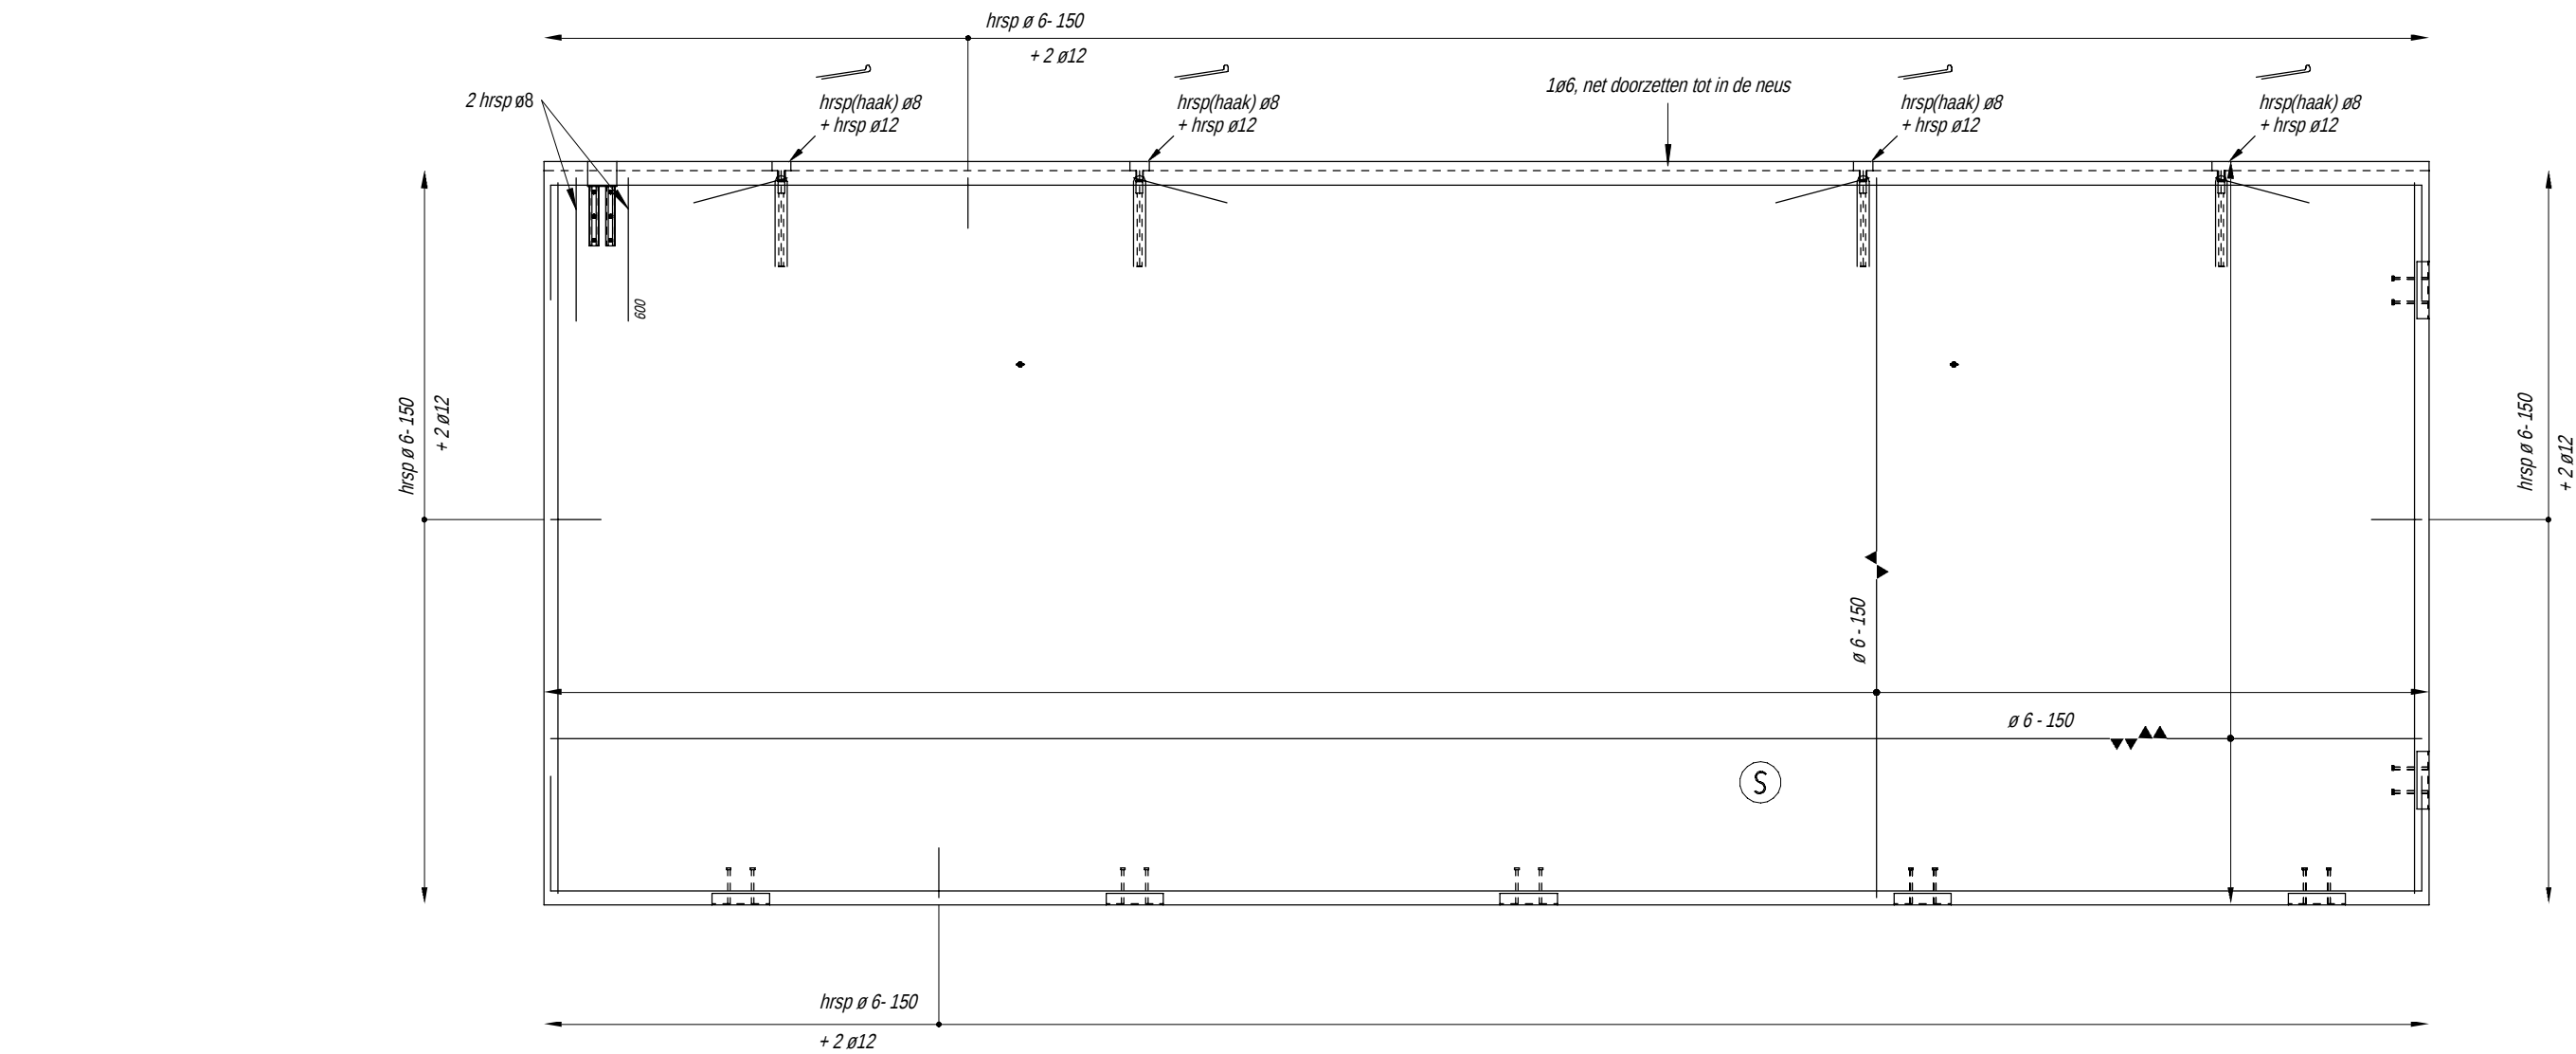

Hijsankers wand

SKI 16120 x 3720 Enexis 23 velds			
7895x3113 wand W-6			
Schaal	Rev.	Datum	Projectnummer 205401
	A	29-07-2021	
Datum 1e uitgifte 28-01-2021	B	14-03-2022	Status Definitief
			Tekeningnummer P-W-6w (B)