


Merk	Gewicht	Volume	Merk	Gewicht	Volume	Ins_nummer	Aantal	Omschrijving	Betonconstructie: <table><tr><th>Onderdeel</th><th>min. betonsterkte-klasse</th><th>positie dekking</th><th>beton-dekking</th><th>milieu klasse</th><th>positie</th><th>beton-dekking</th><th>milieu klasse</th><th>positie</th><th>beton-dekking</th><th>milieu klasse</th><th>positie</th><th>beton-dekking</th><th>milieu klasse</th></tr><tr><td>Betonwanden kelder</td><td>C35/45</td><td>kist</td><td>25mm</td><td>XC4/XF1</td><td>stort</td><td>25mm</td><td>XC3</td><td></td><td></td><td></td><td></td><td></td><td></td></tr><tr><td>Betonwanden opbouw</td><td>C35/45</td><td>kist</td><td>20mm</td><td>XC3</td><td>stort</td><td>20mm</td><td>XC1</td><td></td><td></td><td></td><td></td><td></td><td></td></tr><tr><td>Dakvloer</td><td>C35/45</td><td>kist</td><td>20mm</td><td>XC1</td><td>stort</td><td>30mm</td><td>XC4/XF1</td><td></td><td></td><td></td><td></td><td></td><td></td></tr><tr><td>Kelderdek</td><td>C35/45</td><td>kist</td><td>20mm</td><td>XC1</td><td>stort</td><td>20mm</td><td>XC3</td><td></td><td></td><td></td><td></td><td></td><td></td></tr><tr><td>Keldervloer</td><td>C35/45</td><td>onder</td><td>25mm</td><td>XC4</td><td>boven</td><td>25mm</td><td>XC4</td><td></td><td></td><td></td><td></td><td></td><td></td></tr></table>														Onderdeel	min. betonsterkte-klasse	positie dekking	beton-dekking	milieu klasse	positie	beton-dekking	milieu klasse	positie	beton-dekking	milieu klasse	positie	beton-dekking	milieu klasse	Betonwanden kelder	C35/45	kist	25mm	XC4/XF1	stort	25mm	XC3							Betonwanden opbouw	C35/45	kist	20mm	XC3	stort	20mm	XC1							Dakvloer	C35/45	kist	20mm	XC1	stort	30mm	XC4/XF1							Kelderdek	C35/45	kist	20mm	XC1	stort	20mm	XC3							Keldervloer	C35/45	onder	25mm	XC4	boven	25mm	XC4						
Onderdeel	min. betonsterkte-klasse	positie dekking	beton-dekking	milieu klasse	positie	beton-dekking	milieu klasse	positie	beton-dekking	milieu klasse	positie	beton-dekking	milieu klasse	
Betonwanden kelder	C35/45	kist	25mm	XC4/XF1	stort	25mm	XC3	
Betonwanden opbouw	C35/45	kist	20mm	XC3	stort	20mm	XC1	
Dakvloer	C35/45	kist	20mm	XC1	stort	30mm	XC4/XF1	
Kelderdek	C35/45	kist	20mm	XC1	stort	20mm	XC3	
Keldervloer	C35/45	onder	25mm	XC4	boven	25mm	XC4	
Dak 1			Opbouw 1			02	4	Dakdoorvoer HWA ø75/110	Tenzij op tekening anders aangegeven. Bovenwapening niet lassen boven steunpunt. Onderwapening niet lassen in het veld. Uitvoeren volgens NEN-EN 13670 en NEN-EN 206-1, NEN 8005. ▼ 1e laag boven ▼▼ 2e laag boven ▼▼▼ 3e laag boven ▲ 1e laag onder ▲▲ 2e laag onder ▲▲▲ 3e laag onder	
D-1	13.76 t	5.61 m³				03	4	M/Rd 30x500 (hijssanker)	
13.76 t		5.61 m³				04	12	M16x120 (wandkoppeling)	
						05	76	Roxtec KOS 100/110	
Dak 2			W-1			06	2	Roxtec KOS ø50	
						07	12	Inkassing wandkoppeling	
						08	32	Lasplaat E41/200	
						D-2	13.76 t	5.61 m³						09	4	Schuine doorvoer 200x150/70	
13.76 t		5.61 m³	W-3			10	6	Sparing ø50	
						11	8	HD 6361 Rd 42x920 (hijssanker) HALFEN	
						12	1	Sparing 400x100	
						13	32	Rd 36x84 (hijssanker)	
Kelder			Opbouw 2			14	23	Sparing 480x580/20x18	
						15	20	M/Rd 24x400 (hijssanker)	
						16	23	M16x60 (schooranker)	
						K-1	3.69 t	1.51 m³						17	4	UBBINK muisdicht doorvoer	
			W-2			18	32	Lasplaat E30/240	
K-2	3.68 t	1.50 m³				19	8	Stalen ligger IPE120 (S-01)	
						20	28	M/Rd 36x650 (hijssanker)	
K-3	18.10 t	7.39 m³				21	8	Ankerrail HTA 38/17 250 THV	
			W-5			22	9	Inkassing 100x50x20	
K-4	18.39 t	7.51 m³				24	2	Afgedopte overschuifmof ø50	
						W-6	
Montage	30.68 t	12.52 m³	Totaal gewicht						32.07 t			13.09 m³	
74.55 t		30.43 m³															166.20 t			67.84 m³	

Tekening	Element	Datum 1e uitgifte	Status	Laatste wijziging	Laatste wijzigings datum
P-D-1	8075x3760 dakplaat D-1	28-01-2021	Definitief	C	14-05-2022
P-D-1w	8075x3760 dakplaat D-1	28-01-2021	Definitief	B	14-03-2022
P-D-2	8075x3760 dakplaat D-1	28-01-2021	Definitief	C	14-05-2022
P-D-2w	8075x3760 dakplaat D-1	28-01-2021	Definitief	B	14-03-2022
P-K-1	3210x2345 wand K-1	28-01-2021	Definitief	B	14-03-2022
P-K-1w	3210x2345 wand K-1	28-01-2021	Definitief	B	14-03-2022
P-K-2	3210x2345 wand K-2	28-01-2021	Definitief	B	14-03-2022
P-K-2w	3210x2345 wand K-2	28-01-2021	Definitief	B	14-03-2022
P-K-3	16010x2345 wand K-3	28-01-2021	Definitief	B	14-03-2022
P-K-3w	16010x2345 wand K-3	28-01-2021	Definitief	B	14-03-2022
P-K-4	16010x2345 wand K-4	28-01-2021	Definitief	B	14-03-2022
P-K-4w	16010x2345 wand K-4	28-01-2021	Definitief	B	14-03-2022
P-V-1	8025x3660 vloerplaat V-1	28-01-2021	Definitief	B	14-03-2022
P-V-1w	8025x3660 vloerplaat V-1	28-01-2021	Definitief	B	14-03-2022
P-V-2	8025x3660 vloerplaat V-2	28-01-2021	Definitief	C	17-03-2022
P-V-2w	8025x3660 vloerplaat V-2	28-01-2021	Definitief	C	17-03-2022
P-W-1	3660x3113 wand W-1	28-01-2021	Definitief	B	14-03-2022
P-W-1w	3660x3113 wand W-1	28-01-2021	Definitief	B	14-03-2022
P-W-2	3660x3113 wand W-2	28-01-2021	Definitief	B	14-03-2022
P-W-2w	3660x3113 wand W-2	28-01-2021	Definitief	B	14-03-2022
P-W-3	7895x3113 wand W-3	28-01-2021	Definitief	B	14-03-2022
P-W-3w	7895x3113 wand W-3	28-01-2021	Definitief	B	14-03-2022
P-W-4	7895x3113 wand W-4	28-01-2021	Definitief	B	14-03-2022
P-W-4w	7895x3113 wand W-4	28-01-2021	Definitief	B	14-03-2022
P-W-5	7895x3113 wand W-5	28-01-2021	Definitief	B	14-03-2022
P-W-5w	7895x3113 wand W-5	28-01-2021	Definitief	B	14-03-2022
P-W-6	7895x3113 wand W-6	28-01-2021	Definitief	B	14-03-2022
P-W-6w	7895x3113 wand W-6	28-01-2021	Definitief	B	14-03-2022

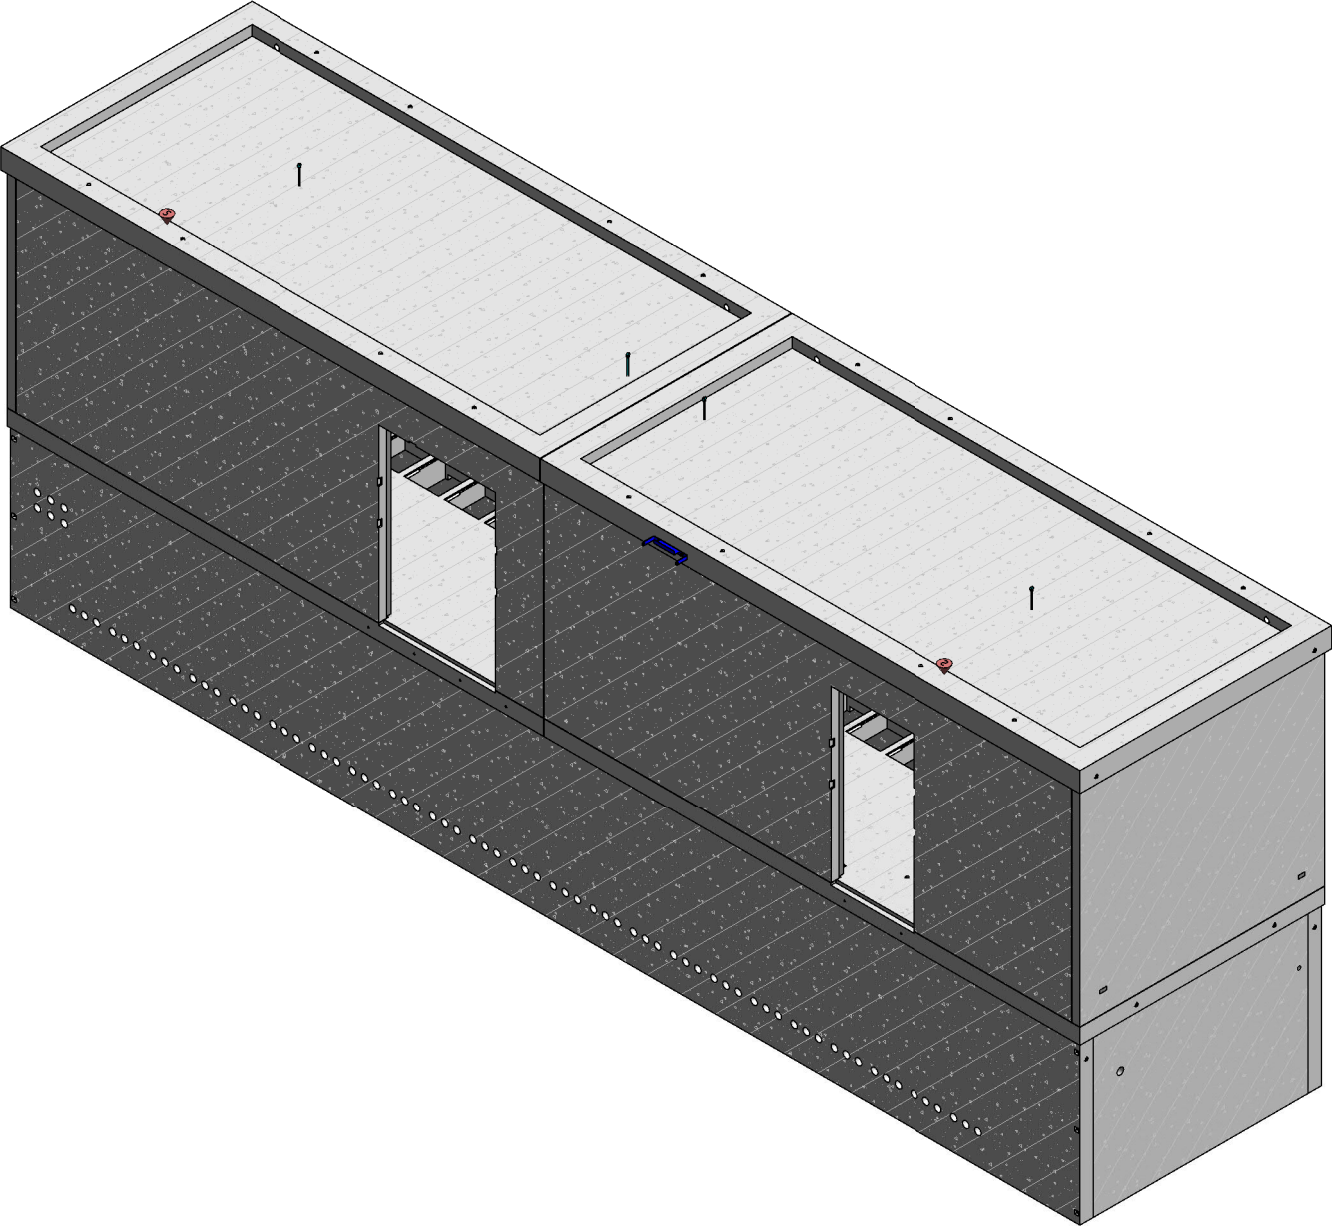

Totaal afmetingen: (lxbxh)
- Kelder 16,01m x 3,61m x 2,34m
- Opbouw + dak 16,16m x 3,76m x 3,62m

- ▶

stortzijde aanduiding kopzijde
- Ⓢ

stortzijde aanduiding plaatzijde
- stortzijde gespaand uitvoeren
- Alle lasplaten en aardplaten koppelen met de wapening
- Alle hoeken voorzien van 10x10mm driekantlatten

Getekende zijde = Stortzijde

K = Markering Kistzijde/malzijde

S = Markering Stort

SKI 16120 x 3720 Enexis 23 velds			
Productie elementen			
Schaal 1:50	Rev. B	Datum 14-03-2022	Projectnummer 205401
Datum 1e uitgifte 28-01-2021	C	17-03-2022	Status Definitief
Realisatietoestel in beton! AHORN bouwsystemen bv www.ahorn-bouwsystemen.nl			Tekeningnummer P-00 (D)