
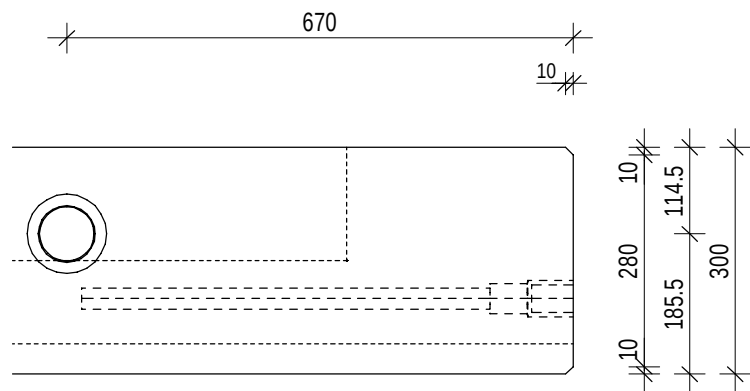
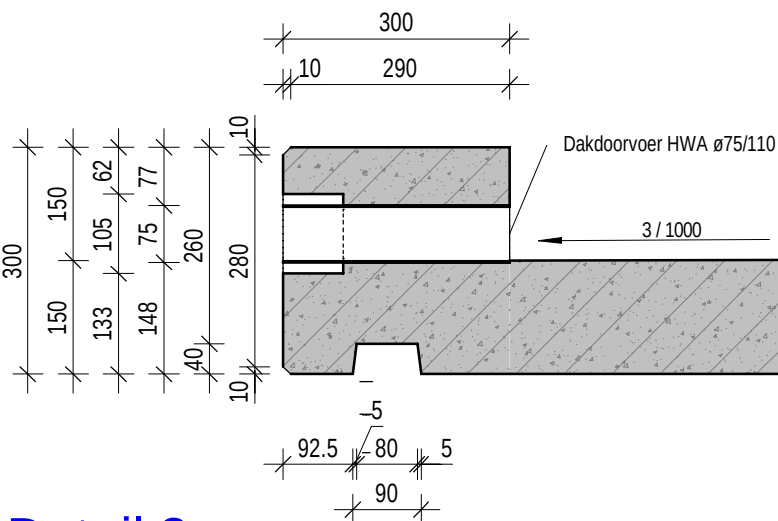
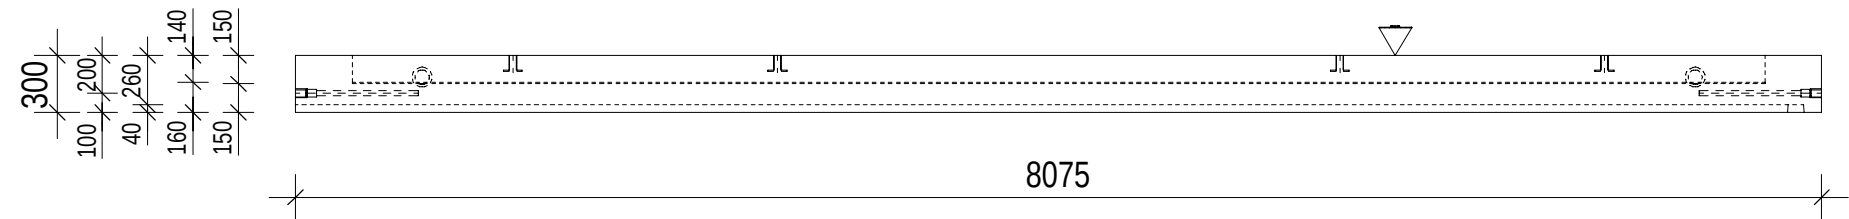
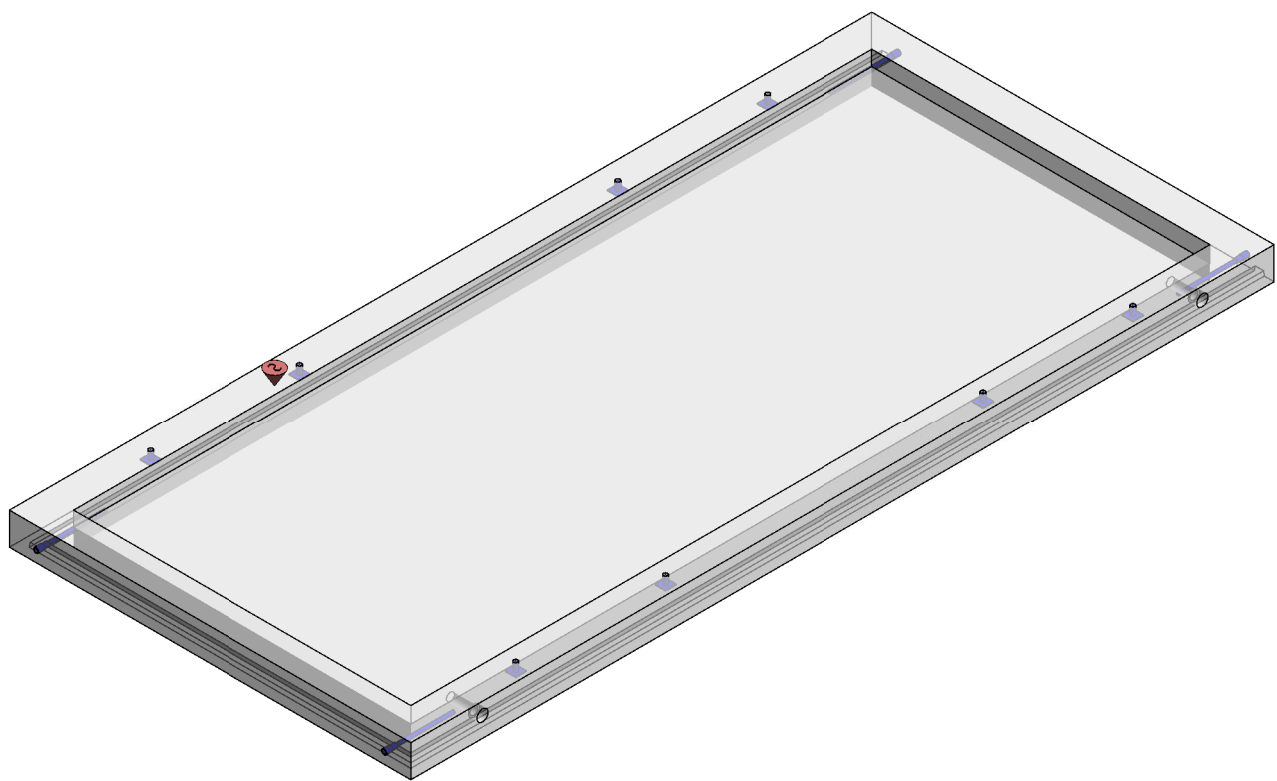
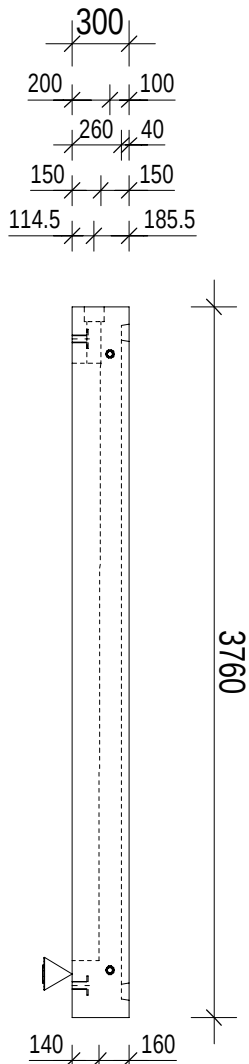


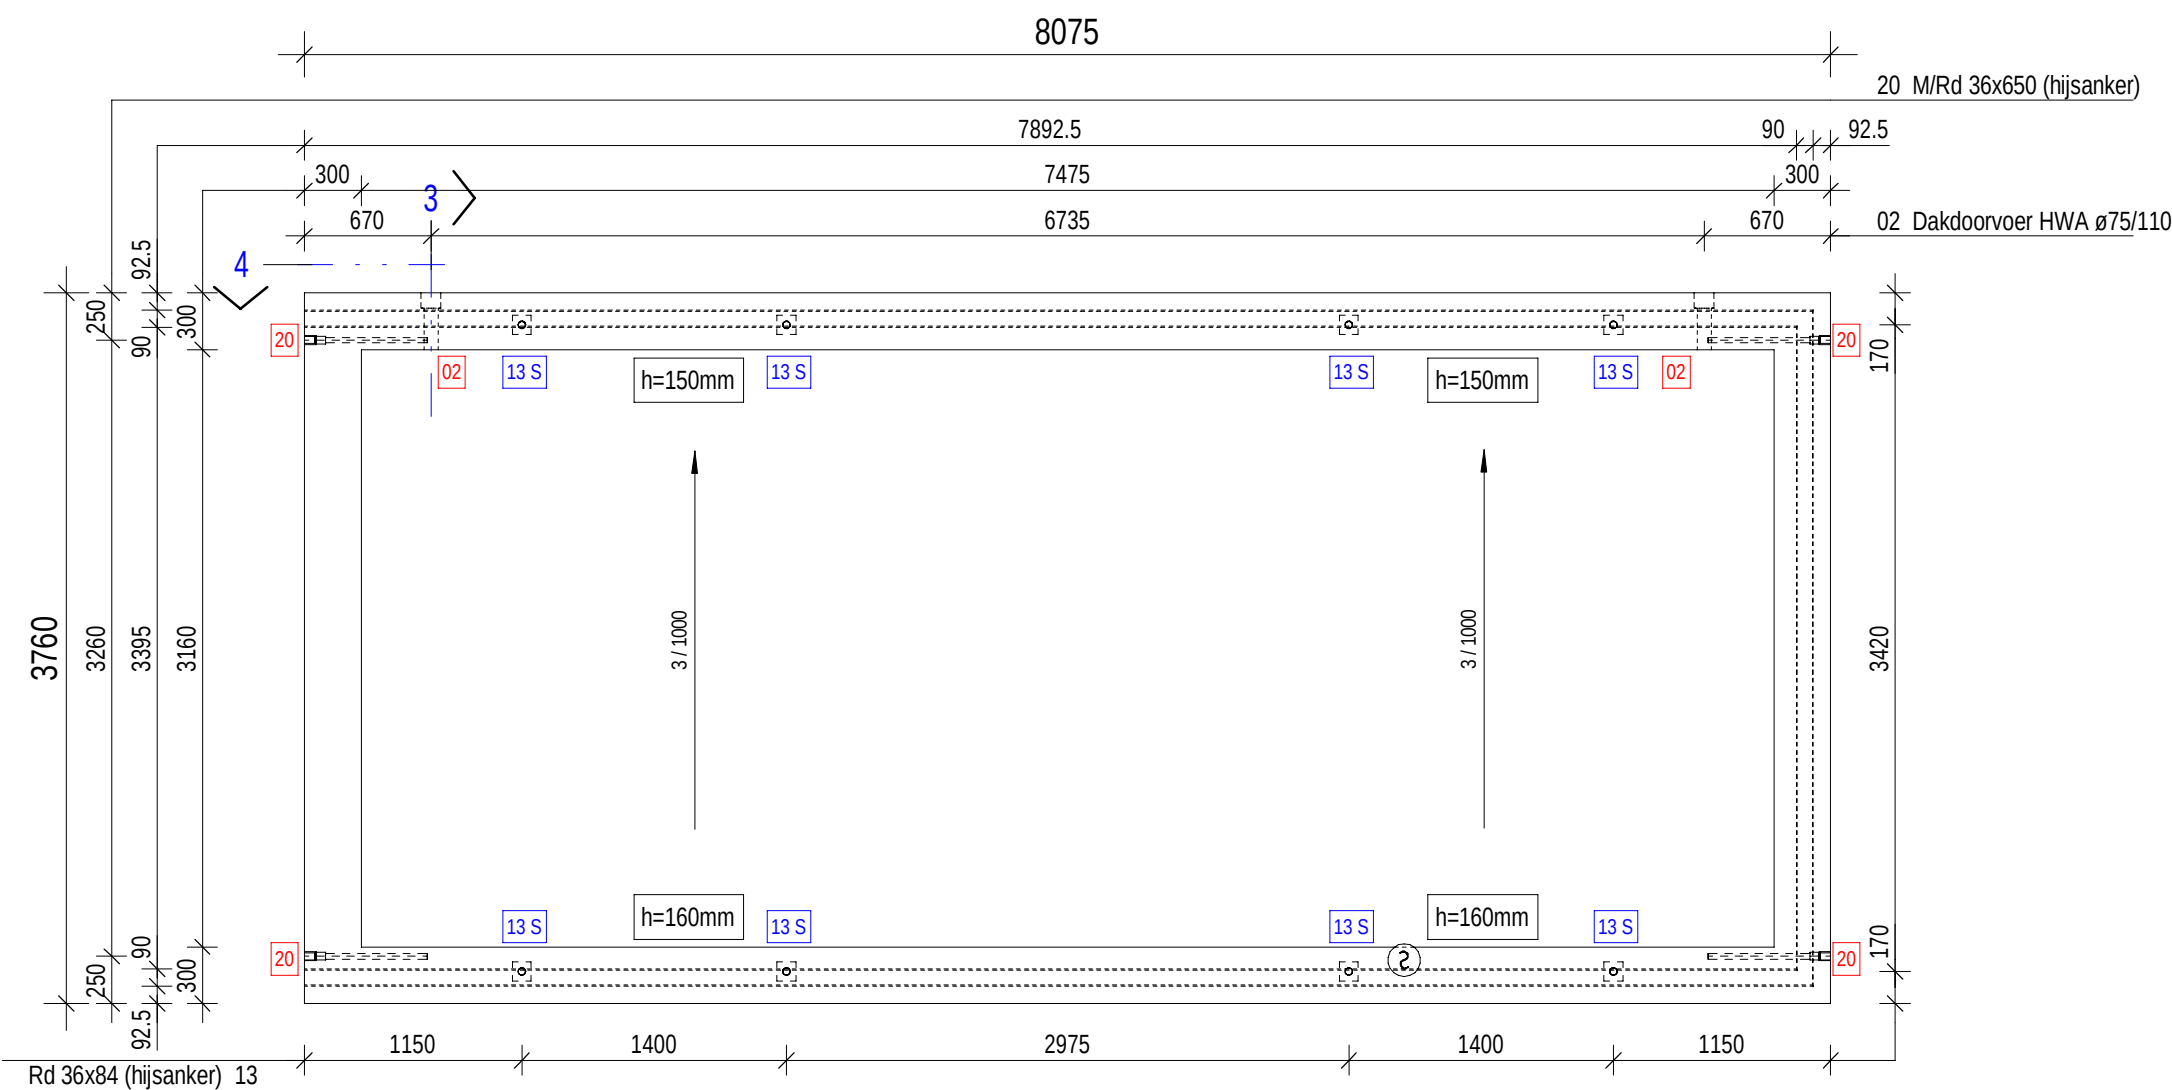

Detail 3

Detail 4

Aantal	Ins_nummer	Omschrijving
2	02	Dakdoorvoer HWA ø75/110
8	13	Rd 36x84 (hijssanker)
4	20	M/Rd 36x650 (hijssanker)

Onderdeel	Merk	Gewicht	Volume
Opstort, d= 150-140mm	D-2	4.79 t	1.95 m³
Prefab betonvloer, d=150-160mm	D-2	8.97 t	3.66 m³
Totaal gewicht		13.76 t	

- ▷ stortzijde aanduiding kopzijde
- Ⓢ stortzijde aanduiding plaatzijde
- stortzijde gespaand uitvoeren
- Alle lasplaten en aardplaten koppelen met de wapening
- Alle hoeken voorzien van 10x10mm driekantlatten

Getekende zijde = Stortzijde
K = Markering Kistzijde/malzijde
S = Markering Stort

SKI 16120 x 3720 Enexis 23 velds			
8075x3760 dakplaat D-1			
Schaal	Rev.	Datum	Projectnummer
	A	29-07-2021	205401
Datum 1e uitgifte	B	14-03-2022	Status
28-01-2021	C	14-05-2022	Definitief
			Tekeningnummer
			P-D-2 (C)