
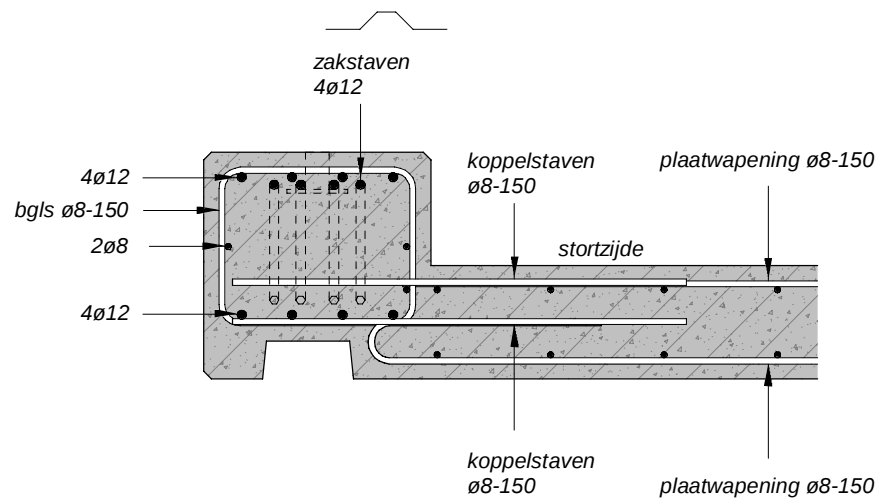


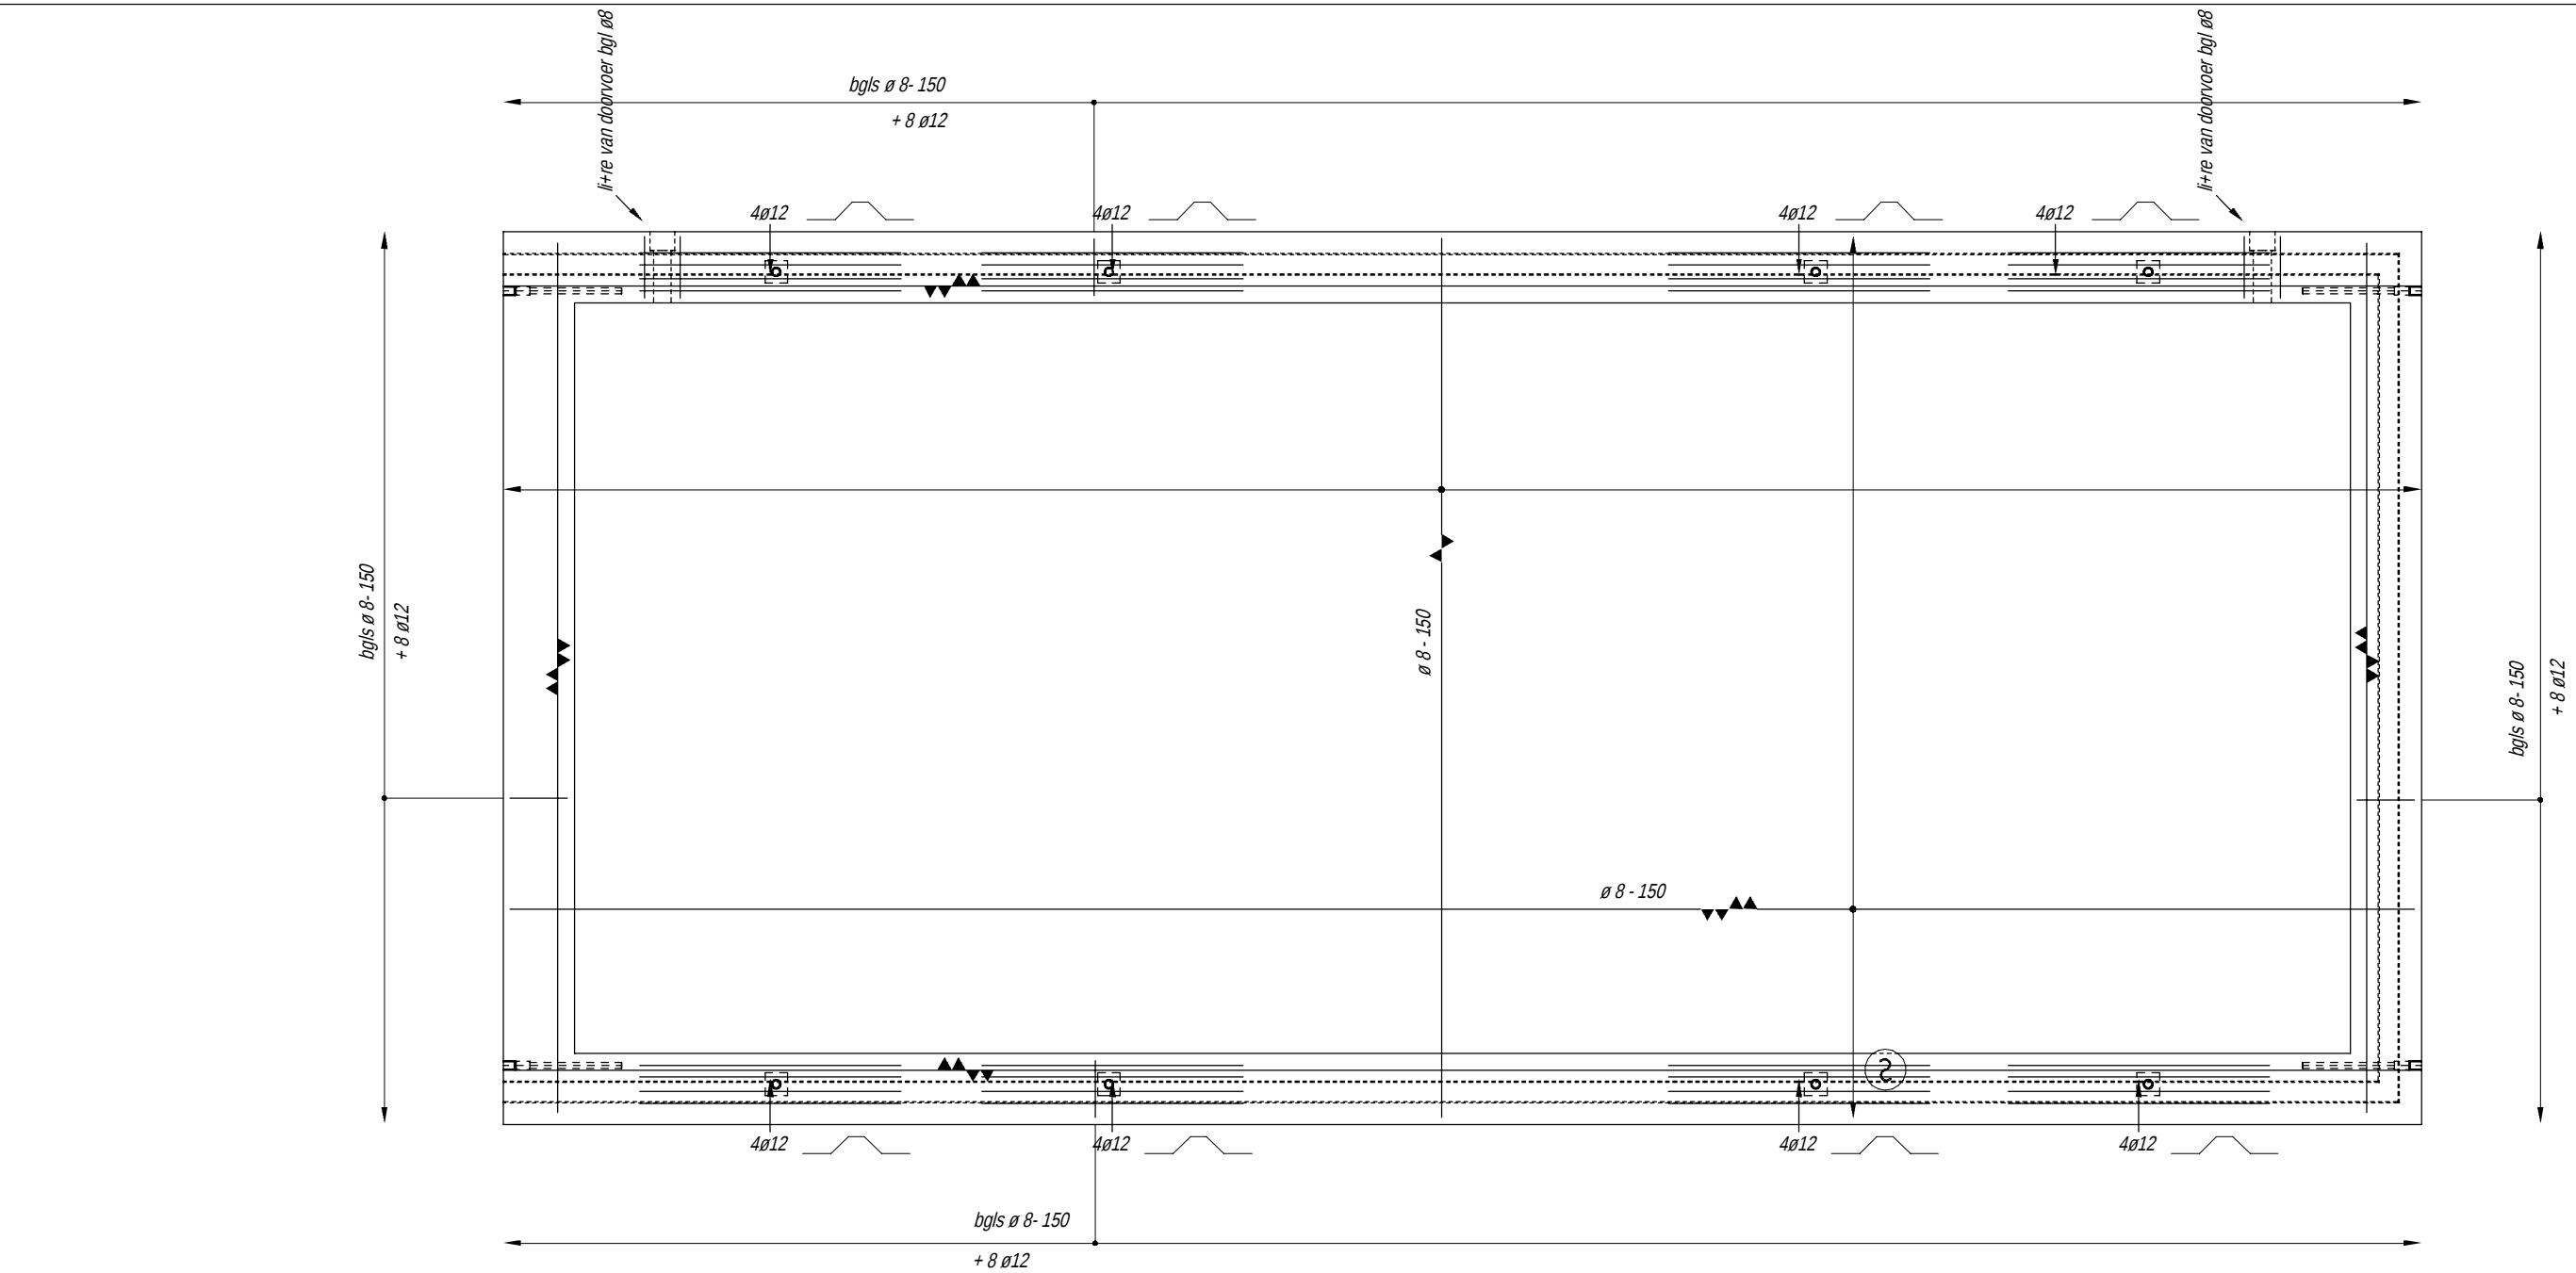

Dakranddetail
(sponning groot)

Betonconstructie:										
Onderdeel	min. betonsterkte-klasse	positie dekking	beton-dekking	milieu-klasse	positie	beton-dekking	milieu-klasse	positie	beton-dekking	milieu-klasse
Dakvloer	C35/45	kist	20mm	XC1	stort	30mm	XC4/XF1			
Tenzij op tekening anders aangegeven.										
Bovenwapening niet lassen boven steunpunt.					1e laag boven		1e laag onder			
Onderwapening niet lassen in het veld.					2e laag boven		2e laag onder			
Uitvoeren volgens NEN-EN 13670 en NEN-EN 206-1, NEN 8005.					3e laag boven		3e laag onder			

Schaal				SKI 16120 x 3720 Enexis 23 velds			
Datum 1e uitgifte				8075x3760 dakplaat D-1			
28-01-2021				Projectnummer			
				205401			
				Status			
				Definitief			
				Tekeningnummer			
				P-D-2w (B)			