
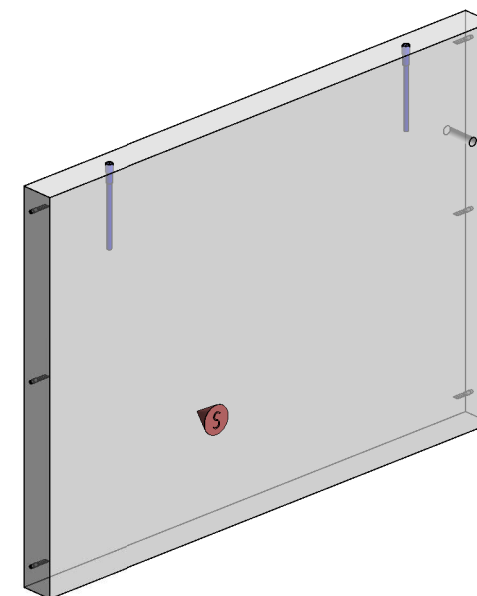
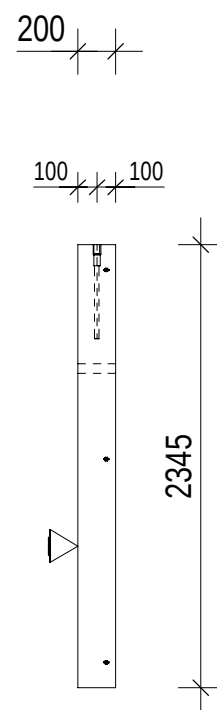
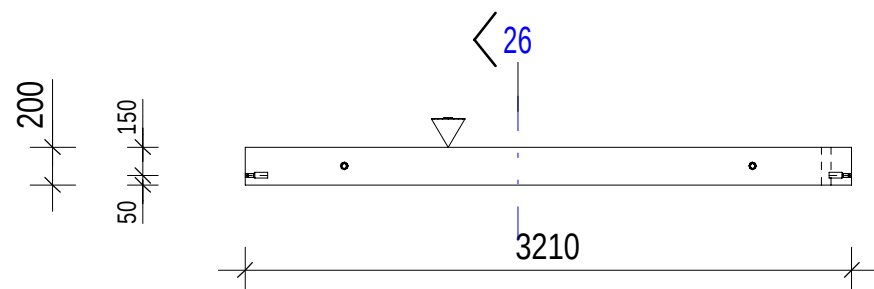


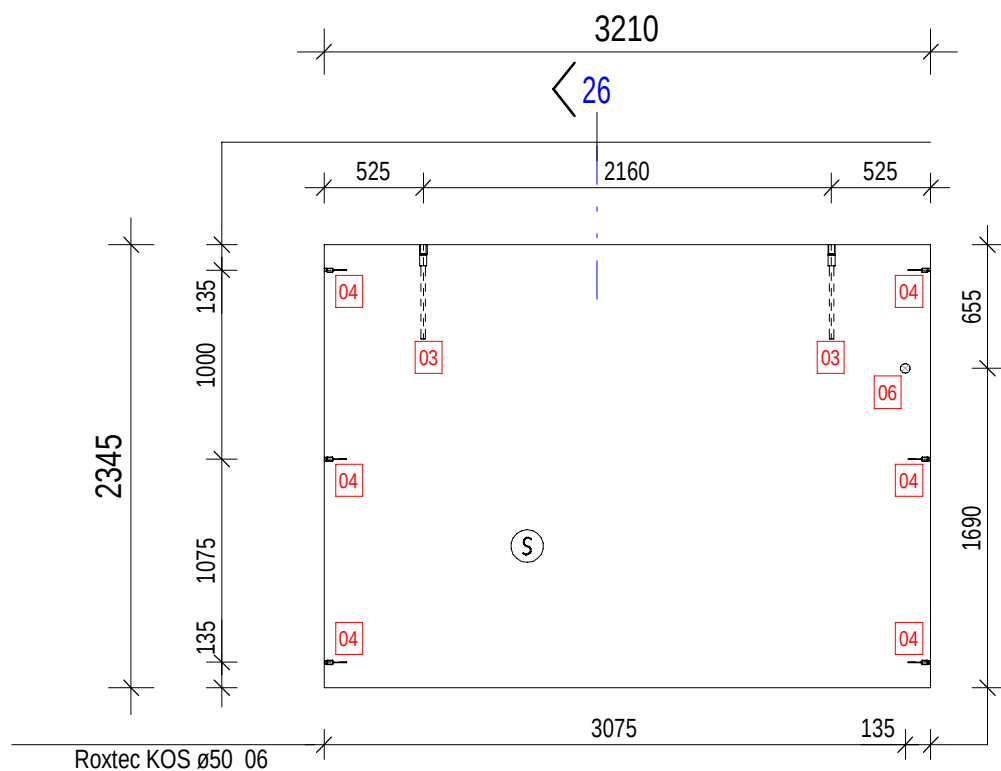

Aantal	Ins_nummer	Omschrijving
2	03	M/Rd 30x500 (hijsanker)
6	04	M16x120 (wandkoppeling)
1	06	Roxtec KOS ø50

Onderdeel	Merk	Gewicht	Volume
Prefab betonwand, d=200mm	K-1	3.69 t	1.51 m³
Totaal		3.69 t	1.51 m³

▷ stortzijde aanduiding kopzijde **Getekende zijde = Stortzijde**
Ⓢ stortzijde aanduiding plaatszijde **K = Markering Kistzijde/malzijde**
S = Markering Stort
stortzijde gespaand uitvoeren
Alle lasplaten en aardplaten koppelen met de wapening
Alle hoeken voorzien van 10x10mm driekantlatten

SKI 16120 x 3720 Enexis 23 velds			3210x2345 wand K-1	
Schaal 1:30/10	Rev. A	Datum 29-07-2021	Projectnummer 205401	
Datum 1e uitgifte 28-01-2021	B	14-03-2022	Status Definitief	
			Tekeningnummer P-K-1 (B)	