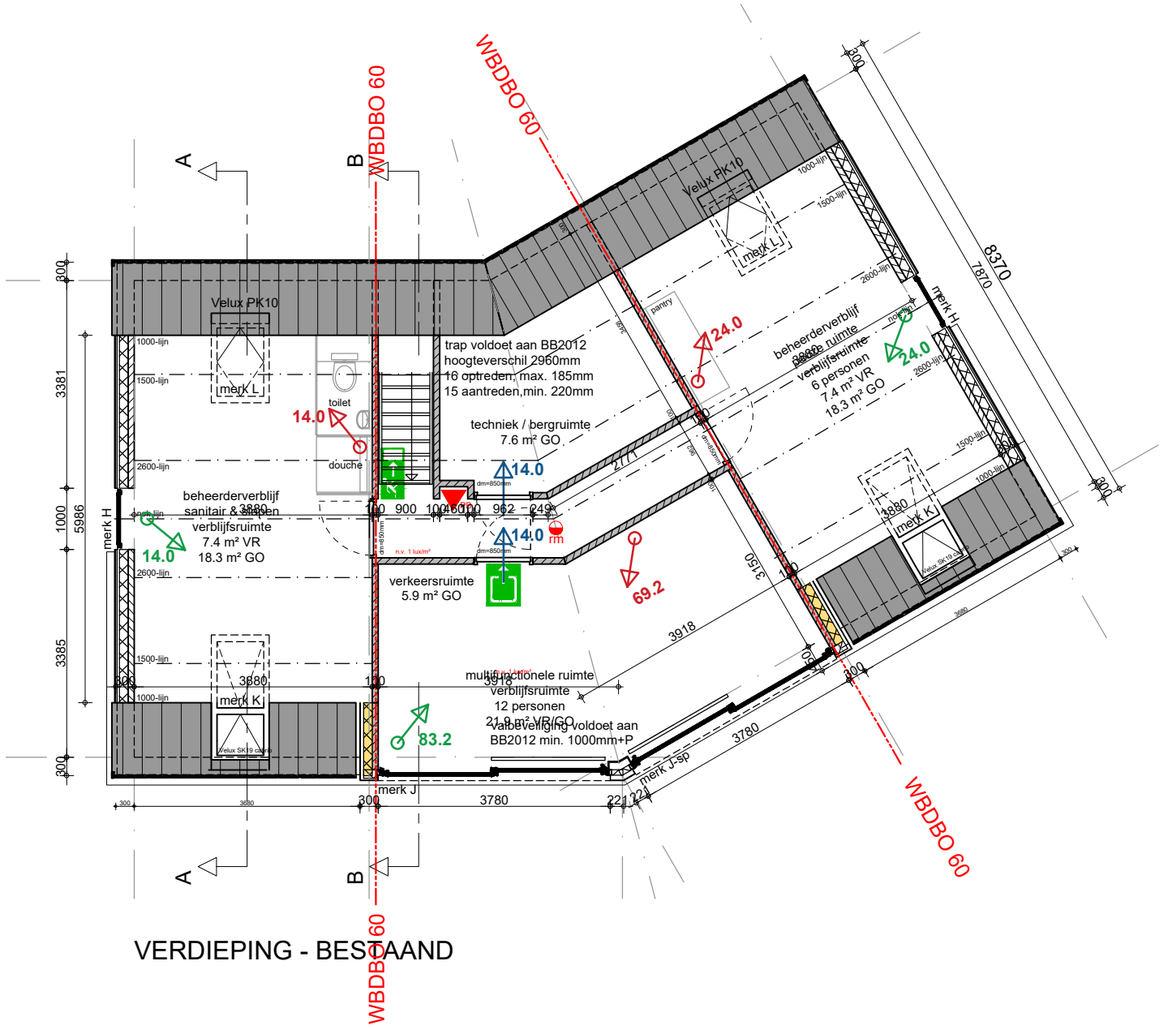

VERDIEPING - BESTAAND

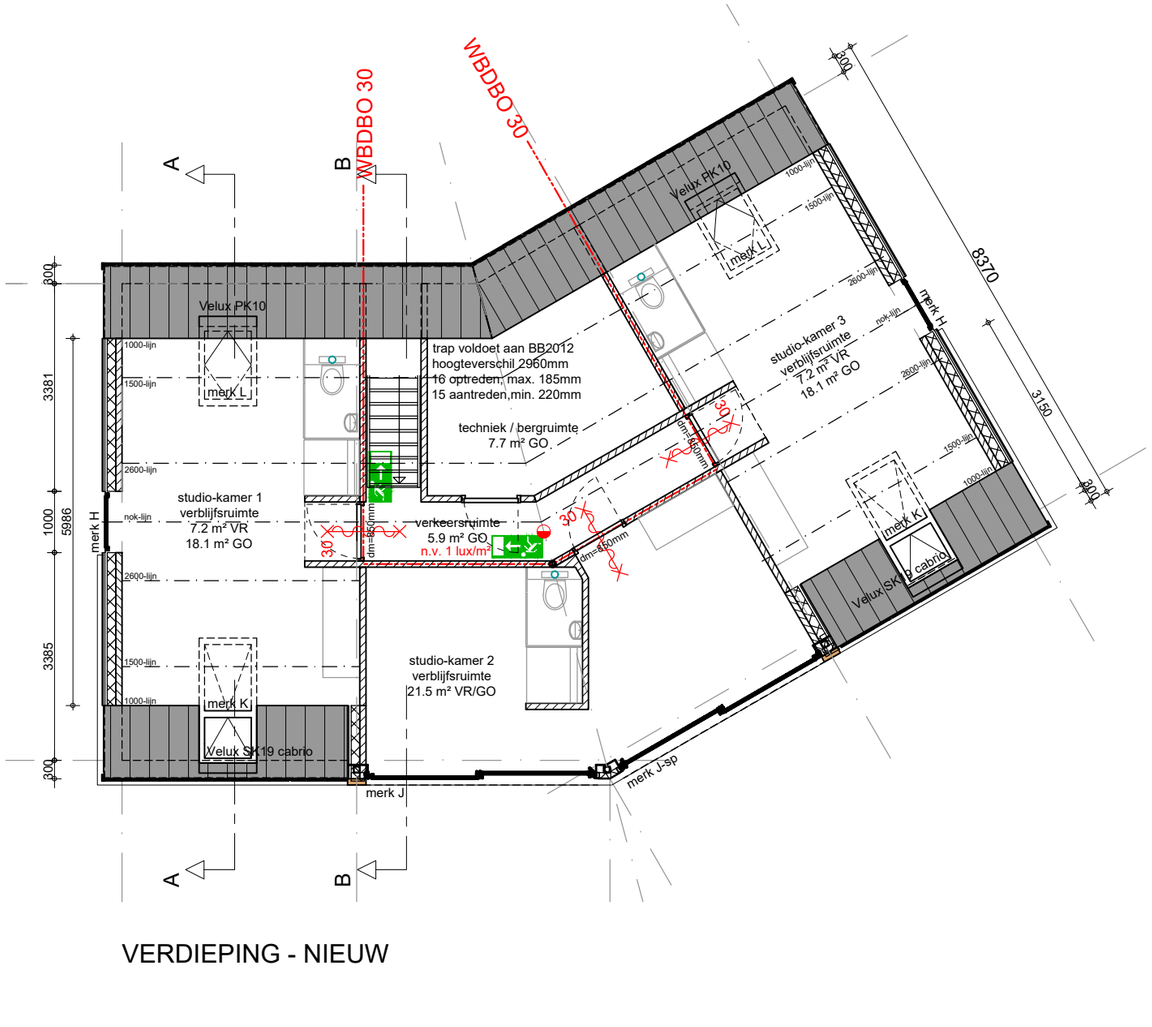

VERDIEPING - NIEUW

ontwerp
plattegronden

Indeling eerste verdieping
Camping Maasvallei, Veerweg 8 te Oeffelt

schaal: 1:100

formaat: A3

tekenaar:

RED B ARCHITECTS URBANISTS

Bureau voor architectuur en stedenbouw Rose en de Bie BV BNA/BNSP
Torenstraat 32
5473 EL Heeswijk-Dinther (gem. Bernheze)
Lietingsestraat 15
5441 AR Oeffelt (gem. Land van Cuijk)
tel: 0413-29 12 18 / 29 35 95
website: www.roseendebie.nl
e-mail: info@roseendebie.nl

project nr: MO02

datum: 27.01.2023

wijz. datum:

tekeningnummer:

O01