




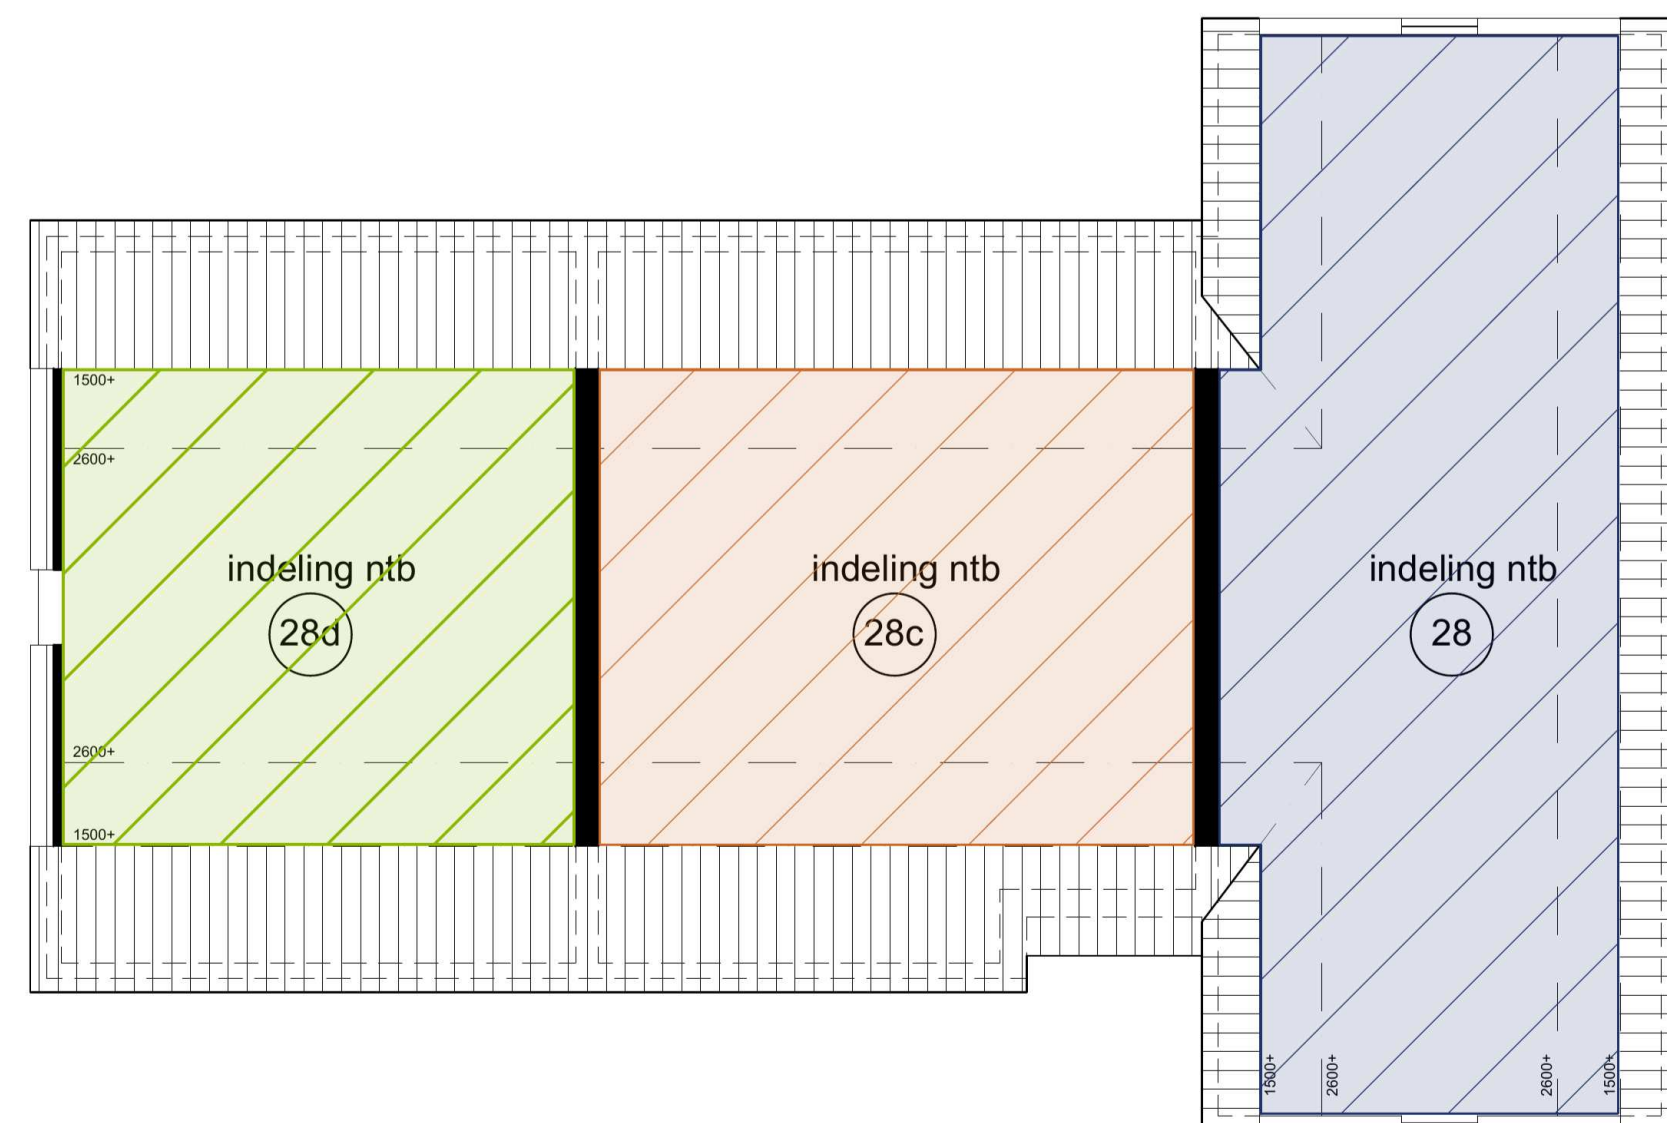

Bestaande toestand

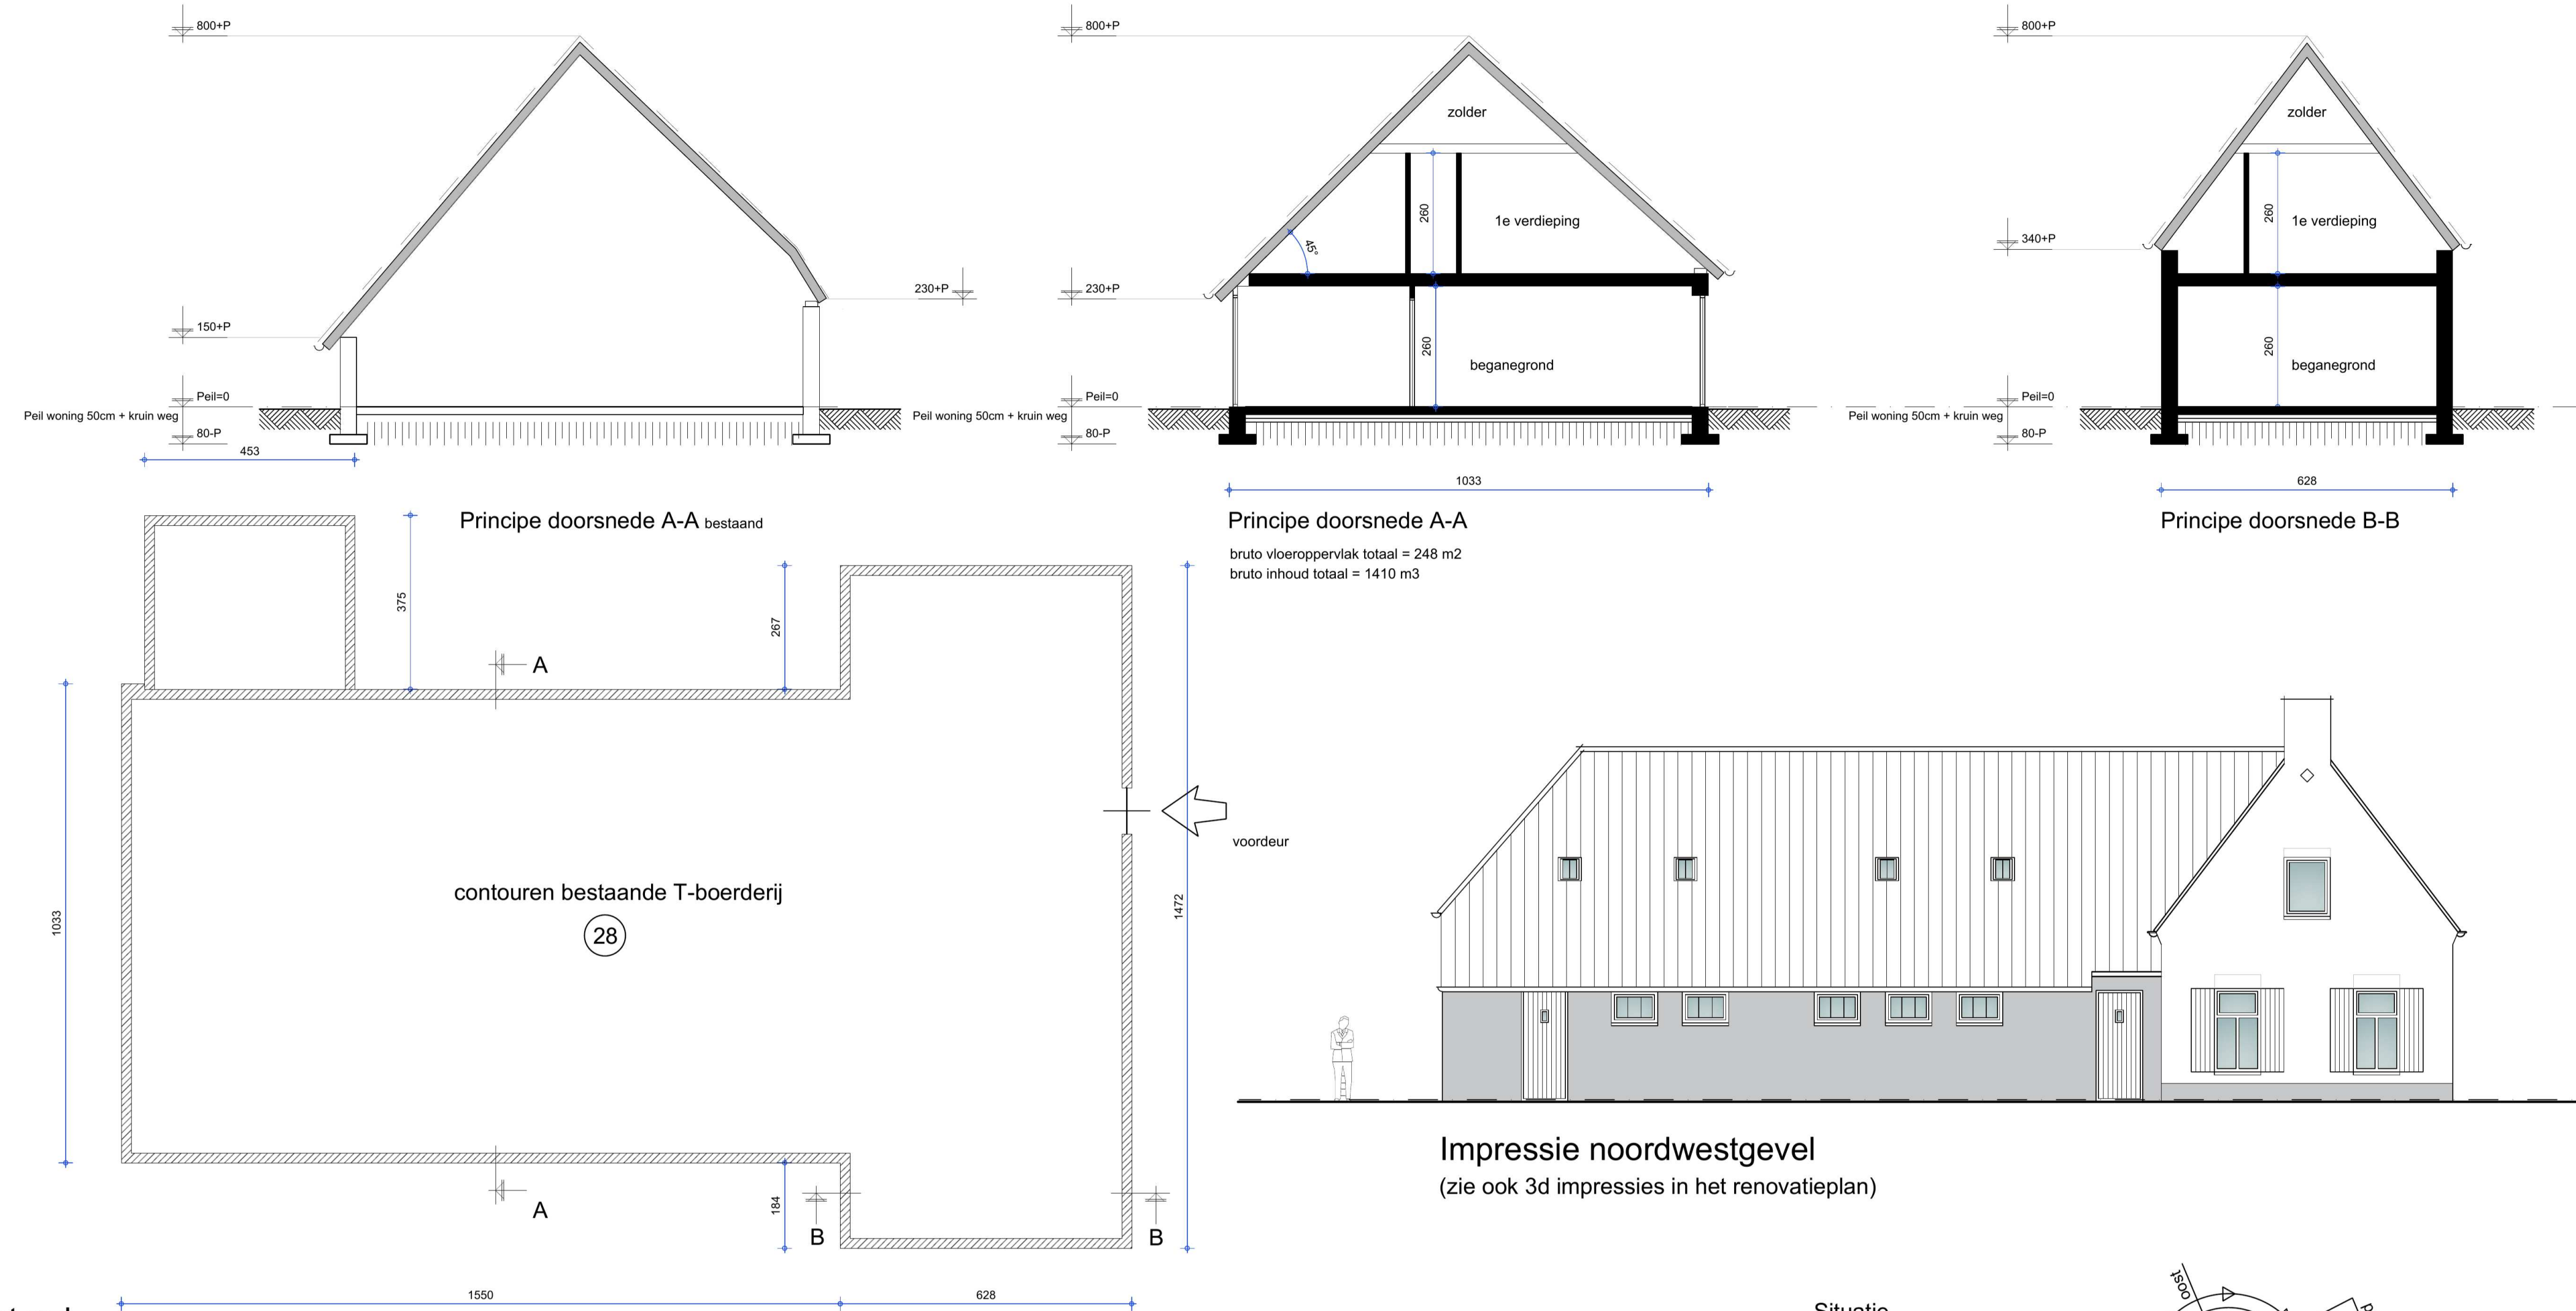

Splitsing T boerderij
verdieping


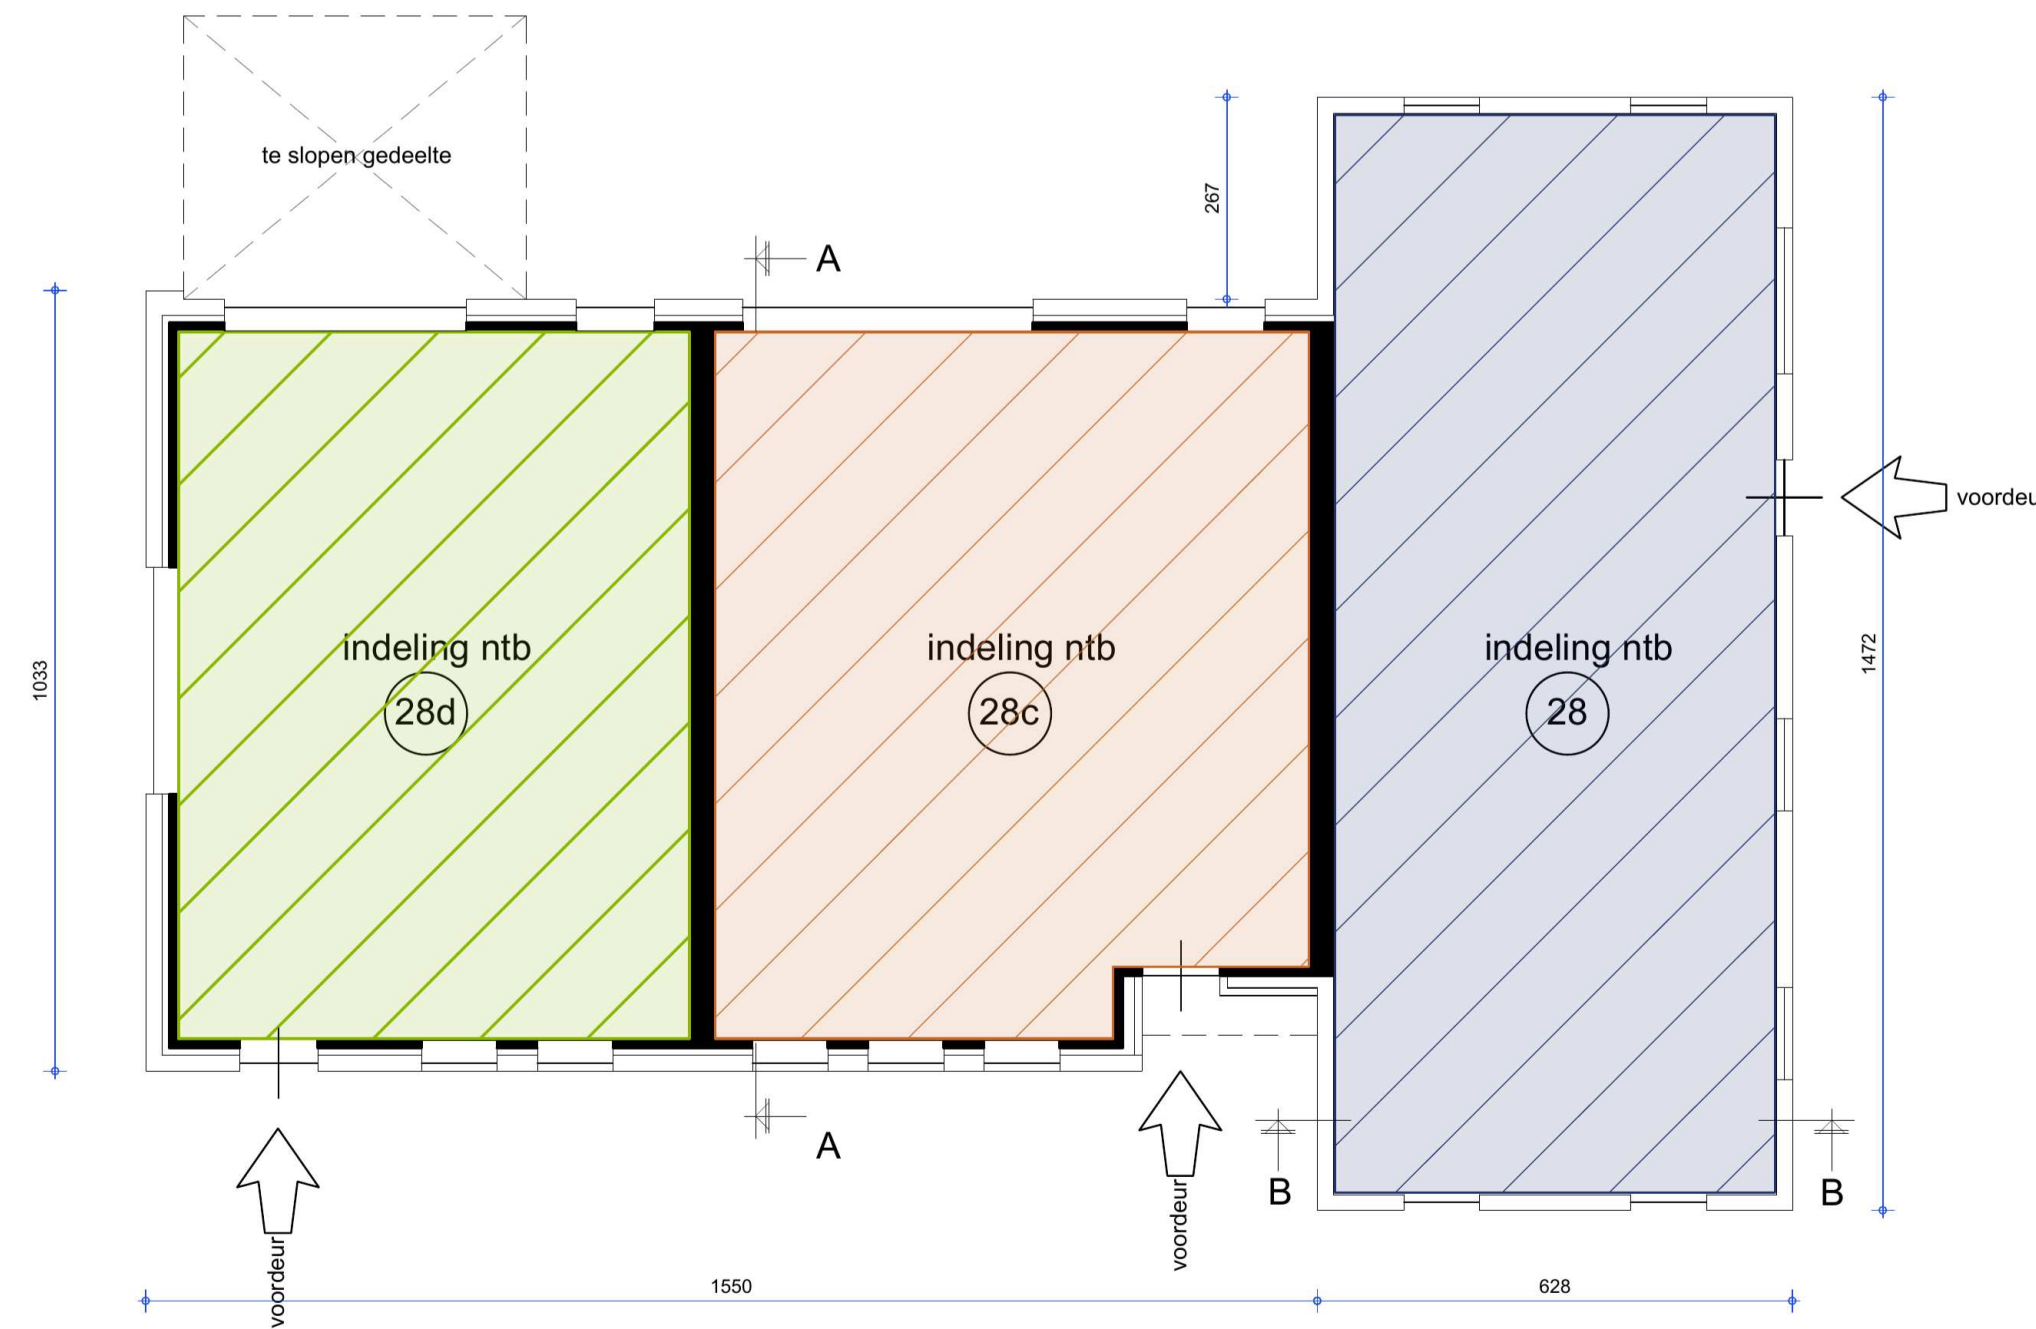


Splitsing T boerderij
beganegron


Situatie

Kad. gemeente : Cuijk
Sectie : H
Nr. : 464
Schaal : 1:1000

perceelgrootte: 7611 m²
bebouwd oppervlakte: 750 m²

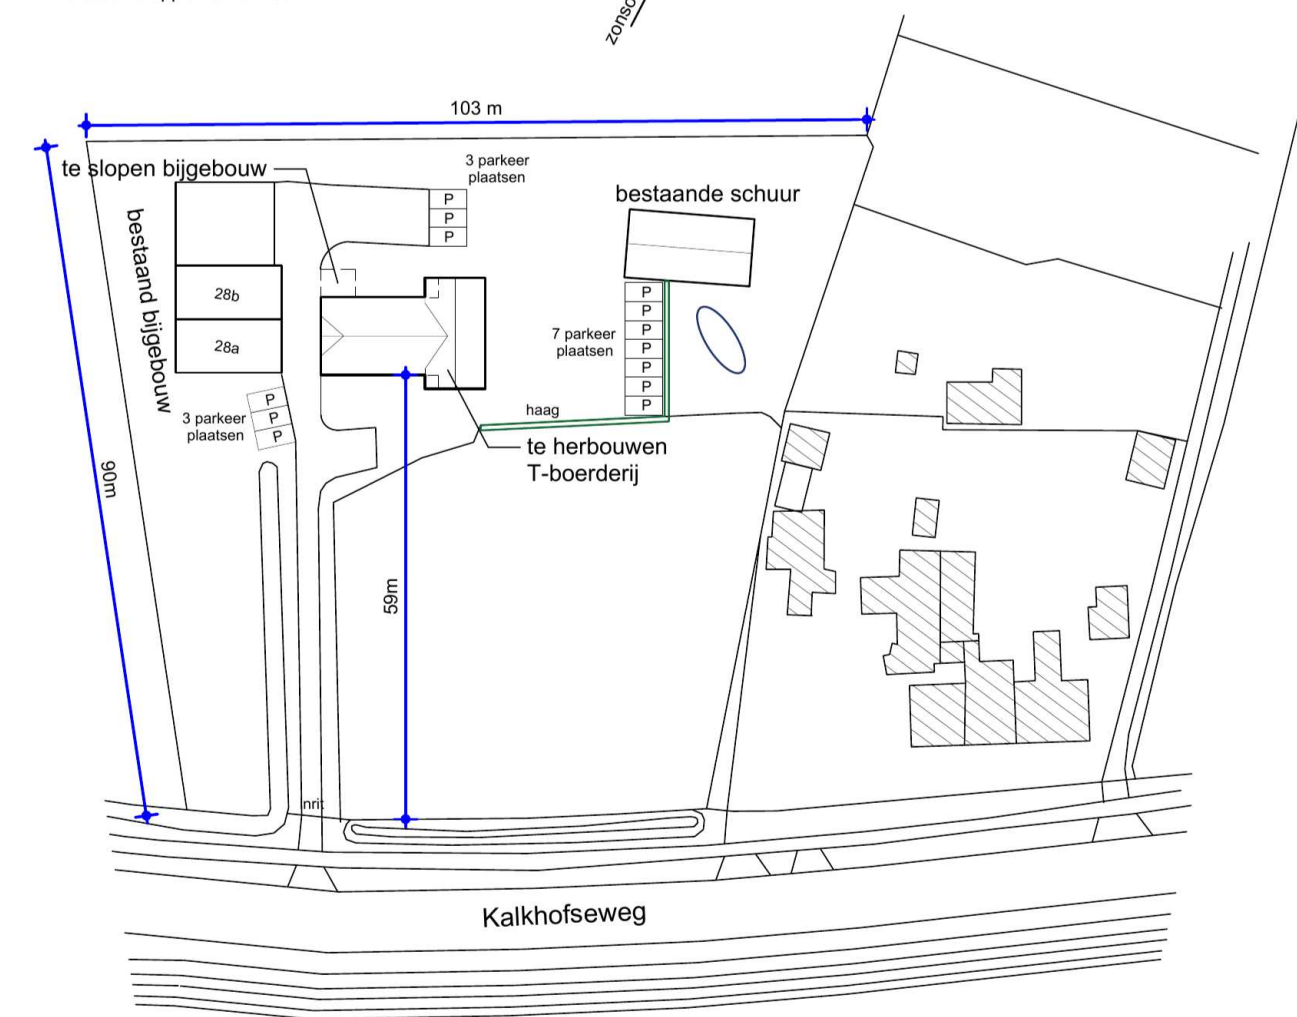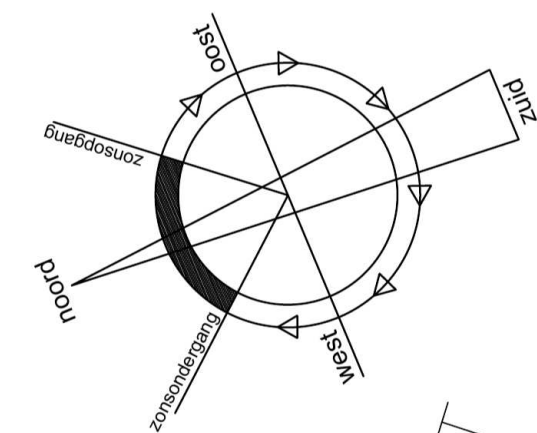

Bouw
kompas

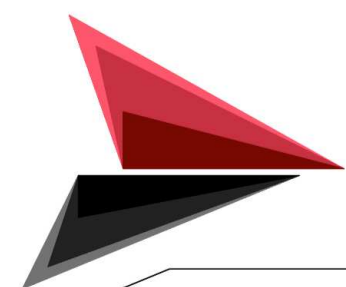

Ontwerp, advies &
technische uitwerking

Bouw Kompas
Dr. Moonsweg 5
5437 BG Beers

5.1.2e

Projectomachtiging: Plan voor het herbouwen en splitsen van de bestaande T-boerderij
Gelegen aan Kalkhofseweg 28 te Haps.

Status: Structuurschetsen.

Opdrachtgever: 5.1.2e

Kalkhofseweg 28
5443 NB Haps
T. 06-51600330
E. 5.1.2e

Schaal: 1 : 100
Formaat: A1
Getekend: PA

Datum: 17-04-2023

Gewijzigd: a: 31-01-2023
b: 15-02-2024

c:
d:
e:
f:

Werknr: BK2320

Blad: V01

Legenda toegepaste uitzonderingsgrondslagen

In dit document zijn gegevens geanonimiseerd op grond van:

Wet	Artikel	Beschrijving	Pagina('s)
Wet open overheid	Art. 5.1 lid 2 sub e	De eerbiediging van de persoonlijke levenssfeer	1