



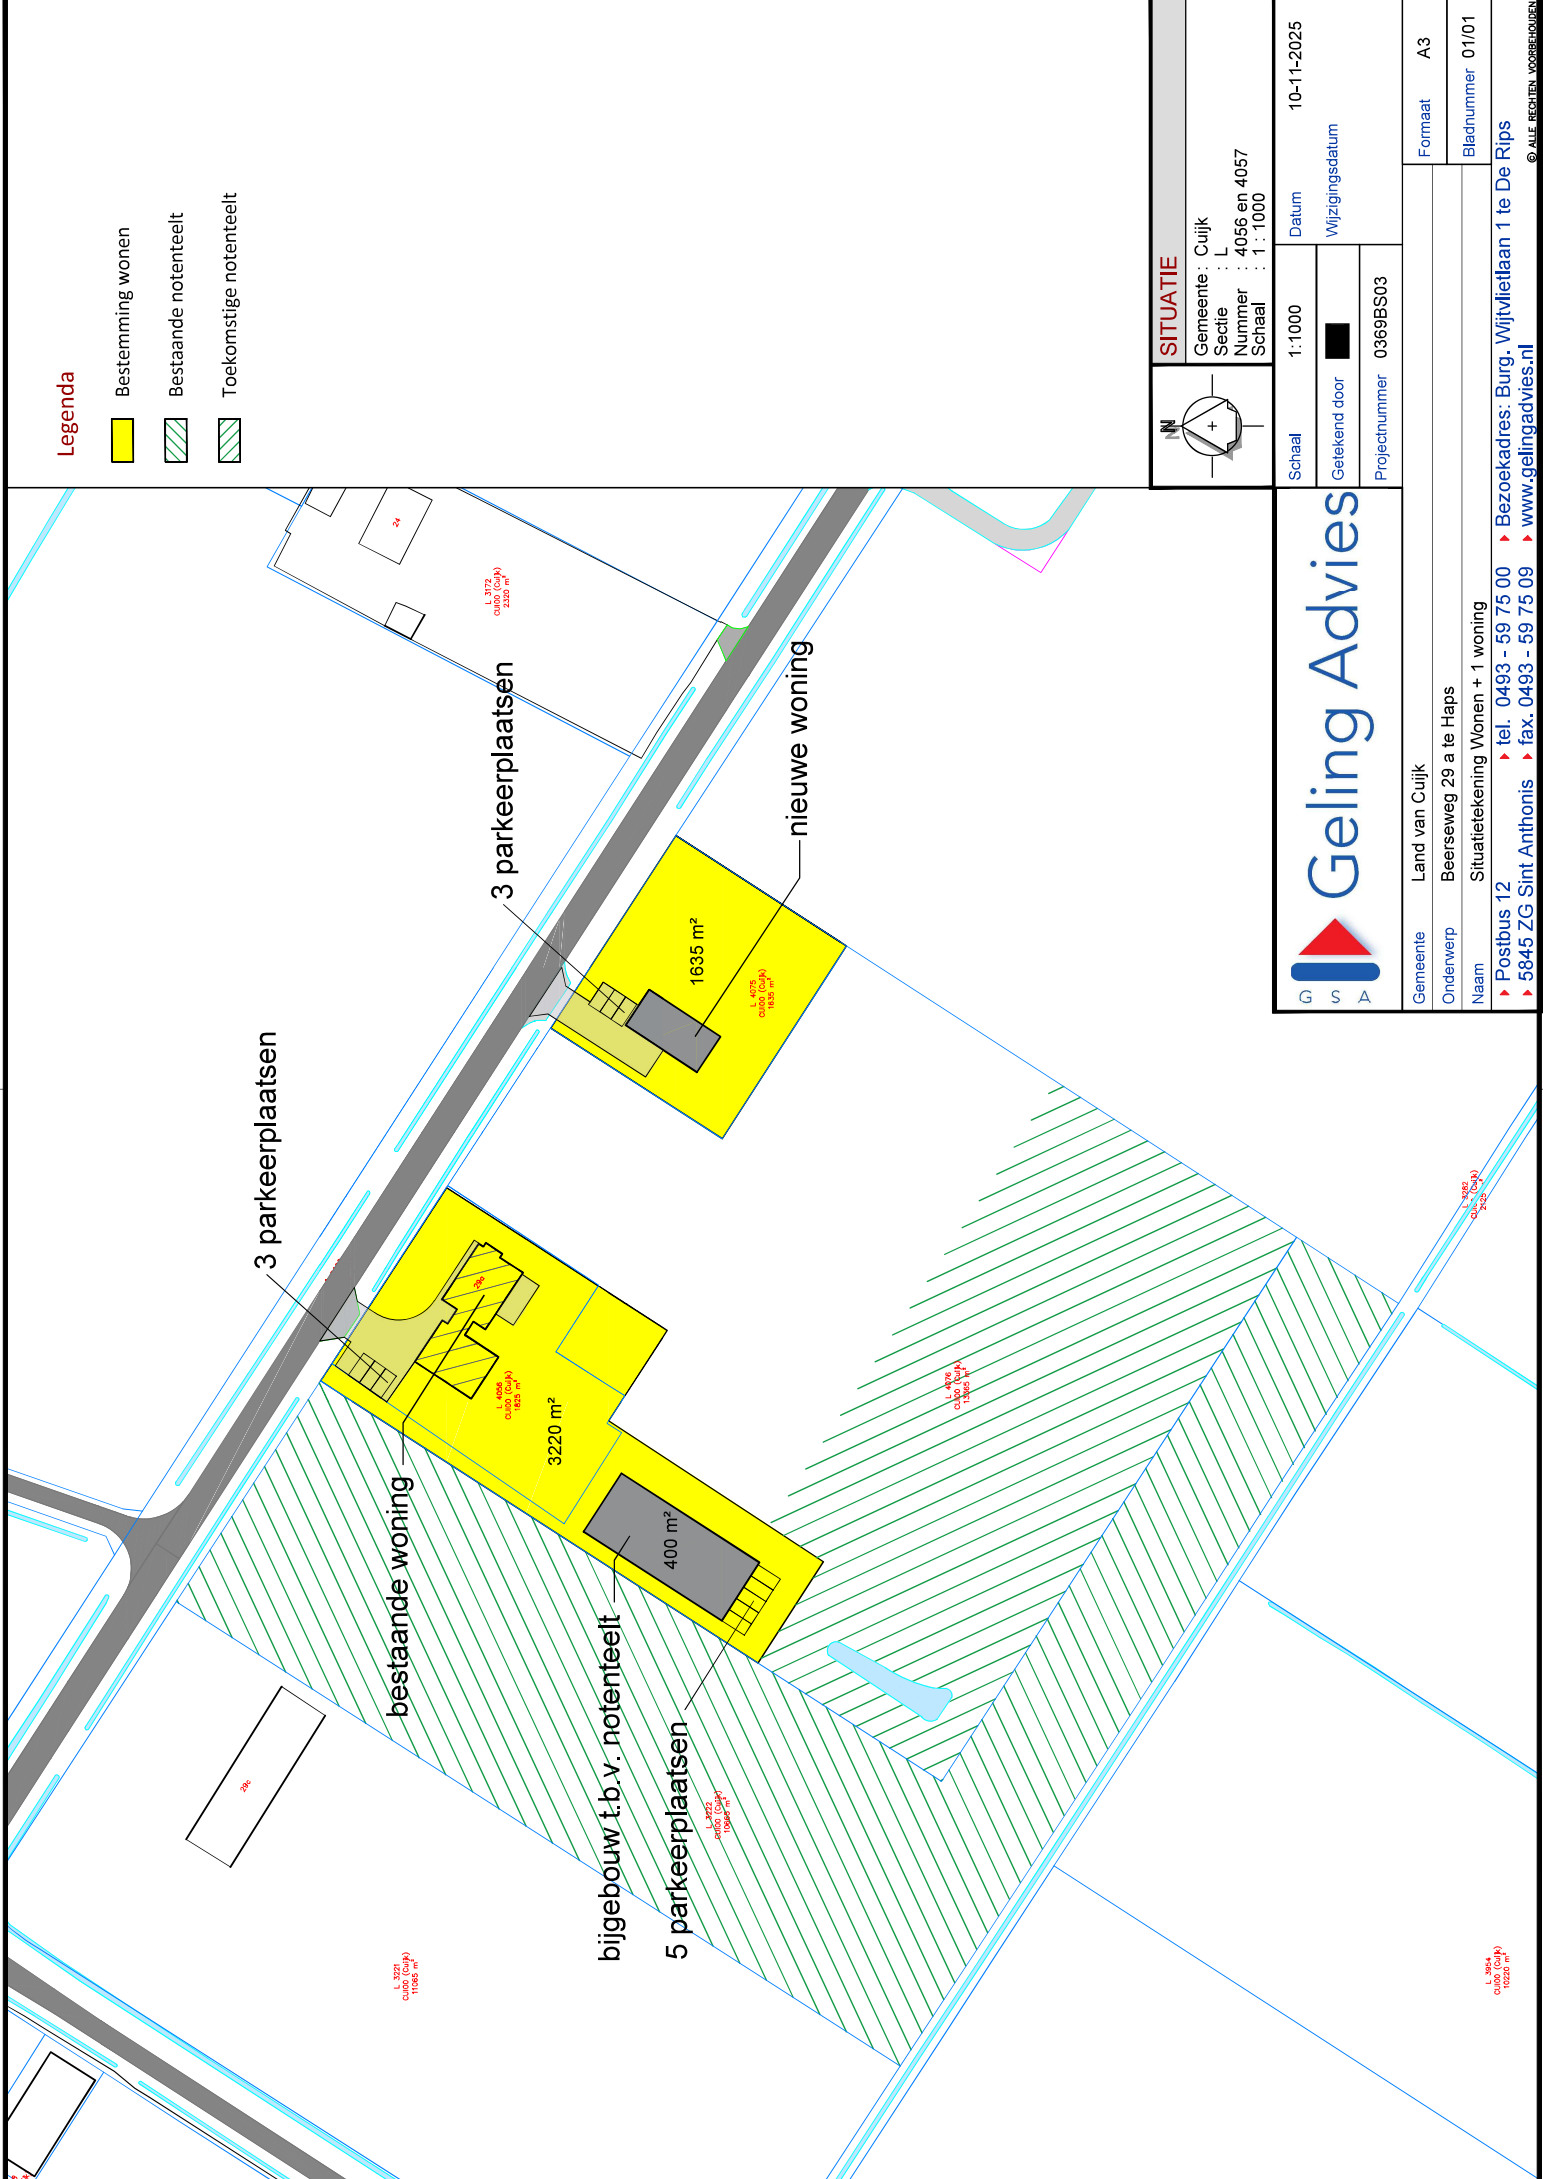

Legenda

- Bestemming wonen
- Bestaande notenteelt
- Toekomstige notenteelt

SITUATIE

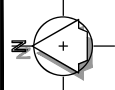

Gemeente: Cuijk
Sectie : L
Nummer : 4056 en 4057
Schaal : 1 : 1000

Schaal 1:1000 Datum 10-11-2025

Wijzigingsdatum

Getekend door

Projectnummer 0369BS03



Gemeente	Land van Cuijk	Formaat	A3
Onderwerp	Beerseweg 29 a te Haps	Bladnummer	01/01
Naam	Situatietekening Wonen + 1 woning		
	► Postbus 12	► tel. 0493 - 59 75 00	► Bezoekadres: Burg. Wijkvlietlaan 1 te De Rips
	► 5845 ZG Sint Anthonis	► fax. 0493 - 59 75 09	► www.gelingadvies.nl