



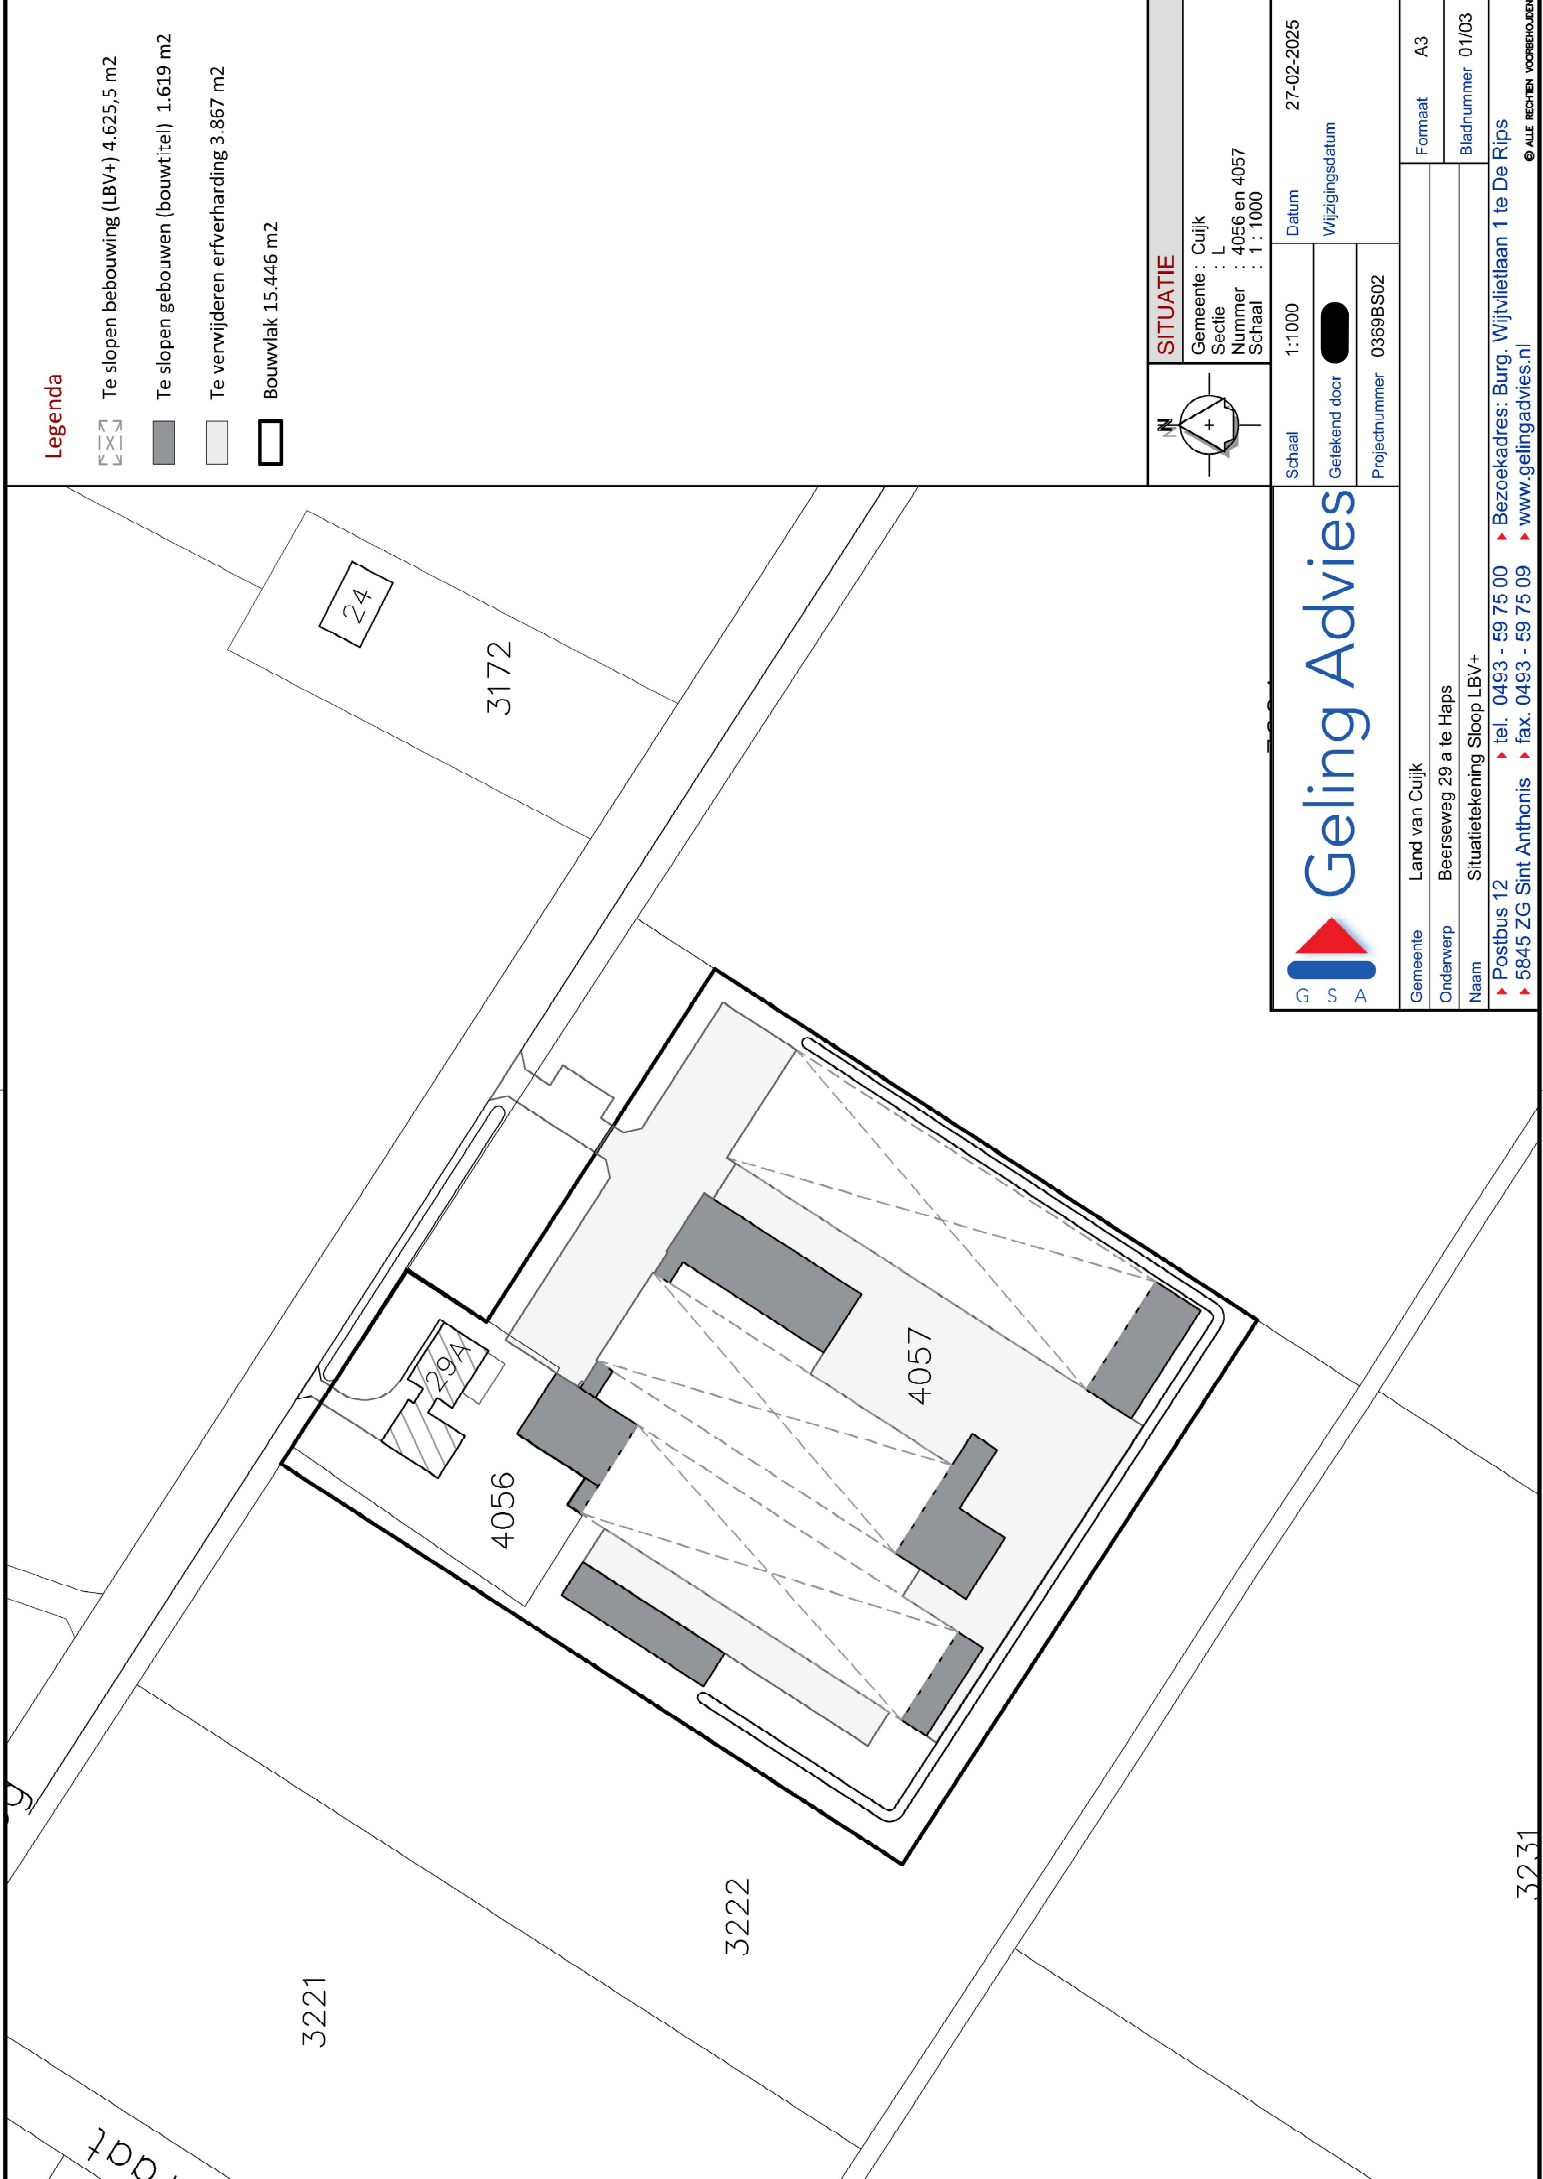

Legenda

- Te slopen bebouwing (LBV+) 4.625,5 m2
- Te slopen gebouwen (bouwtitel) 1.619 m2
- Te verwijderen erfverharding 3.867 m2
- Bouwvlak 15.446 m2

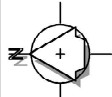

SITUATIE

Gemeente : Cuijk
Sectie : L
Nummer : 4056 en 4057
Schaal : 1 : 1000

Schaal	1:1000	Datum	27-02-2025
Geleend door			
Projectnummer	0369BS02		



Gemeente	Land van Cuijk			Formaat	A3
Onderwerp	Beerseweg 29 a te Haps				
Naam	Situatietekening Sloop LBV+				
De Rips					
Bezoekadres: Burg. Wijtjietlaan 1 te De Rips					
Postbus 12					
tel. 0493 - 59 75 00					
5845 ZG Sint Anthonis					
fax. 0493 - 59 75 09					
www.gelingadvies.nl					
© ALLE RECHTEN VOORBEHOUDEN					