RENVOOI TANKS EN VAATWERK

Nr.:	St:	Omschrijving:	inh.:
T1.	1x	Gewasbeschermingsmiddelen	25 liter
T2.	1x	Reinigingsmiddelen	25 liter
T3.	1x	Zwavelzuur IBC	1000 liter
T4.	1x	Dieseltank in lekbak	1200 liter
T5.	2x	Smeerolie	30 liter
T6.	1x	Afgewerkte olie	25 liter
T7.	1x	Smeervet	25 liter
T8.	1x	IBC Ad Bleu	1000 liter

RENVOOI

Omschrijving:

P12 Schuimblusser, inh.: 12 liter

Brandslanghaspel

RENVOOI SILO'S

Nr.:	St:	Omschrijving:	inh.:
S1	2x	Voedersilo	15m³
S2	1x	Voedersilo	30m³
S3	2x	Voedersilo	15m³
S4	4X	Voedersilo	30m³
S5	2x	Voedersilo	10m³
S6	1x	Spuiwatersilo	10m³

RENVOOI VENTILATOREN

Nr.:	St:	Omschrijving:	kW:
V1.	26x	Ventilator, ø 0,79 (20.000m³/uur)	1,05
V2.	6x	Ventilator, ø 1,40 (40.000m³/uur)	1,2
V3.	2x	Ventilator, ø 0,90 (20.000m³/uur)	0,8
V4.	6x	Ventilator, ø 0,63 (12.000m³/uur)	0,52
V5.	1x	Ventilator, ø 0,9 (10.000m³/uur)	0,9
V6.	3x	Ventilator, ø 0,82 (20.000m³/uur)	2,2

LEIDINGEN

—HW—HW— Afvoerleiding hemelwater naar lozingspunt

OPPERVLAKTEN

Binnen grens inrichting

Gebouwen: 7580m²


Verharding: 3495m²

Onverhard: 7850m²

Totaal: 18925m²

RENVOOI MOTOREN

Nr.:	St:	Omschrijving:		kW:
1.	2x	Eierinpakmachine		8,0
2.	1x	CV-ketel		30.0
3.	1x	Hete lucht heater		7,0
4.	1x	Diverse handgereedschappen		7,0
5.	1x	Compressor		5,5
6.	1x	Stofzuiger		2,1
7.	1x	Hogedrukreiniger		4,0
8.	1x	veegmachine		1,0
9.	1x	Grasmaaier		11,0
10.	1x	slijptol		0,4
11.	1x	Tractor		35,0
12.	1x	Kadaverkoeling, koelmedium R290 en 0,5kg		0,45
13.	--	Ontbreekt op tekening		--
14.	1x	Papiercontainer (600 ltr.)		--
15.	1x	Afvalcontainer (1100 ltr.)		--
16.	3x	Motor kettingvoersysteem		0,75
17.	1x	Eiertranporteur		0,37
18.	1x	Close-in boiler (10 ltr.)		2,2
19.	1x	Compressor		4,0
20.	7x	Motoren mestbanden		0,75
21.	6x	Motoren voerlijnen		0,75
22.	3x	Motoren t.b.v. eiertransport		0,75
23.	1x	Voerweger		0,75
24.	1x	Luchtmengkast		11,0
25.	1x	Motor Vencobelt aandrijving		0,55
26.	3x	Motoren mestbanden		0,75
27.	3x	Opvoerband		1,5
28.	3x	Motor eierband		0,37
29.	3x	Motor nestbodems		0,12
30.	3x	Motor systeemmestband BT 2,30m		0,75
31.	3x	Motor systeemmestband BT 1,15m		0,37
32.	6x	Motor kettingvoersysteem		0,75
33.	1x	Voerweger		1,0
34.	3x	Warmtewisselaar		7,5
35.	1x	Noodstroomaggregaat	80kVA	--
36.	1x	Ontijzeringsinstallatie		3,0
37.	1x	Grondwaterpomp		0,4
38.	3x	Motor eierband		0,37
39.	6x	Motor kettingvoersysteem		0,75
40.	3x	Motor systeemmestband BT 2,30m		0,75
41.	3x	Motor systeemmestband BT 1,15m		0,37
42.	4x	Motoren t.b.v. eiertransport		0,75
43.	1x	Ciculatiepomp		0,5
44.	1x	Spuiwaterpomp		0,5
45.	1x	Waterpomp		0,5
46.	--	Ontbreekt op tekening		--
47.	1x	Zuurpomp (in IBC)		0,15
48.	1x	Oogdouche		--
49.	1x	Eierautomaat		1,2
50.	1x	Groenteautomaat		1,0
51.	1x	Fruitautomaat		1,0
52.	6x	Motor strooiselschuif		1,7
53.	11x	Voervijzel		9,0

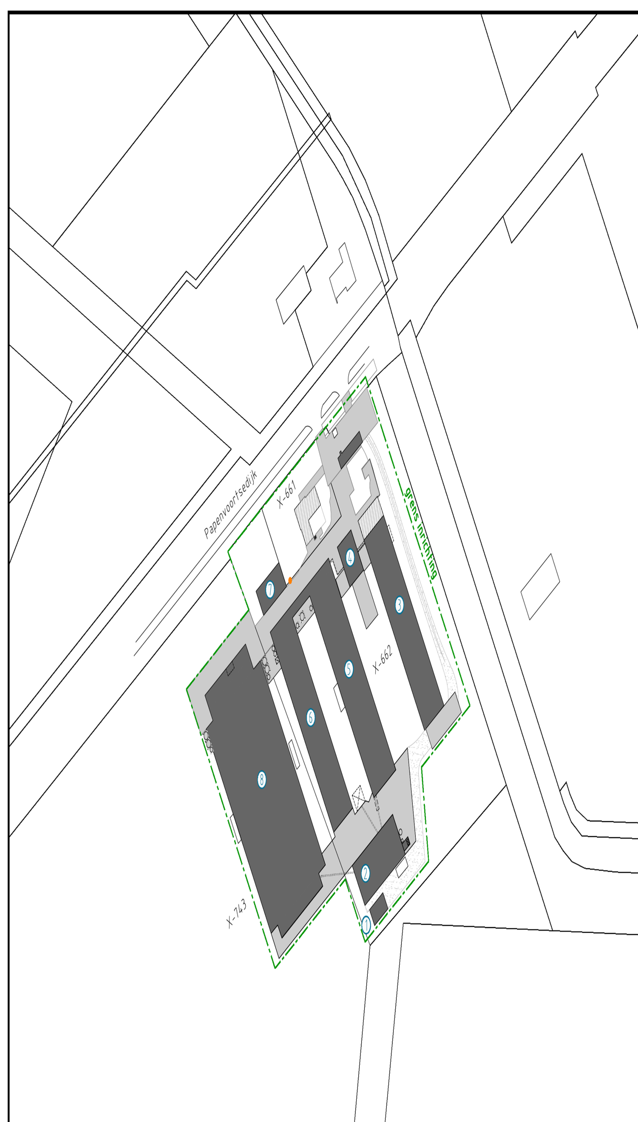

SITUATIE

Gemeente: Boxmeer
Sectie: X
Nr.: 662 & 743
Schaal: 1:2000

derks advies
Boxmeerseweg 9 - 5835 AB Beugen
+31 (0)6 14 85 24 54
info@derks-advies.nl
www.derks-advies.nl

Behoort bij aanvraag omgevingsvergunning

Activiteit: Melding Activiteitenbesluit

Locatie: Papenvoortsedijk 4a Rijkevoort

Opdrachtgever: Pluimveebedrijf Gerrits
Papenvoortsedijk 4a
5447NG Rijkevoort

Telefoon:
E-mail / fax:
Mobiel nummer:

Tekeningnummer: 2303
Projectleider:
HoofdSchaal: 1:250
Formaat: A0

Getekend: Datum: 09-10-2024
Getekend: Gewijzigd: 31-10-2024
Getekend: Gewijzigd: 15-12-2025
Getekend: Gewijzigd: 16-07-2026

Nadruk verboden