


LEGENDA

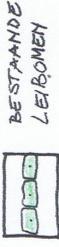

BESTAANDE
LEIBOMEN



BESTAANDE HAAG




TE REALISEREN
BEPLANTINGSSTROOK



AANKOMENDE PLANTEN
BEURENHAAG



KRUIDENRIJK GRASLAND

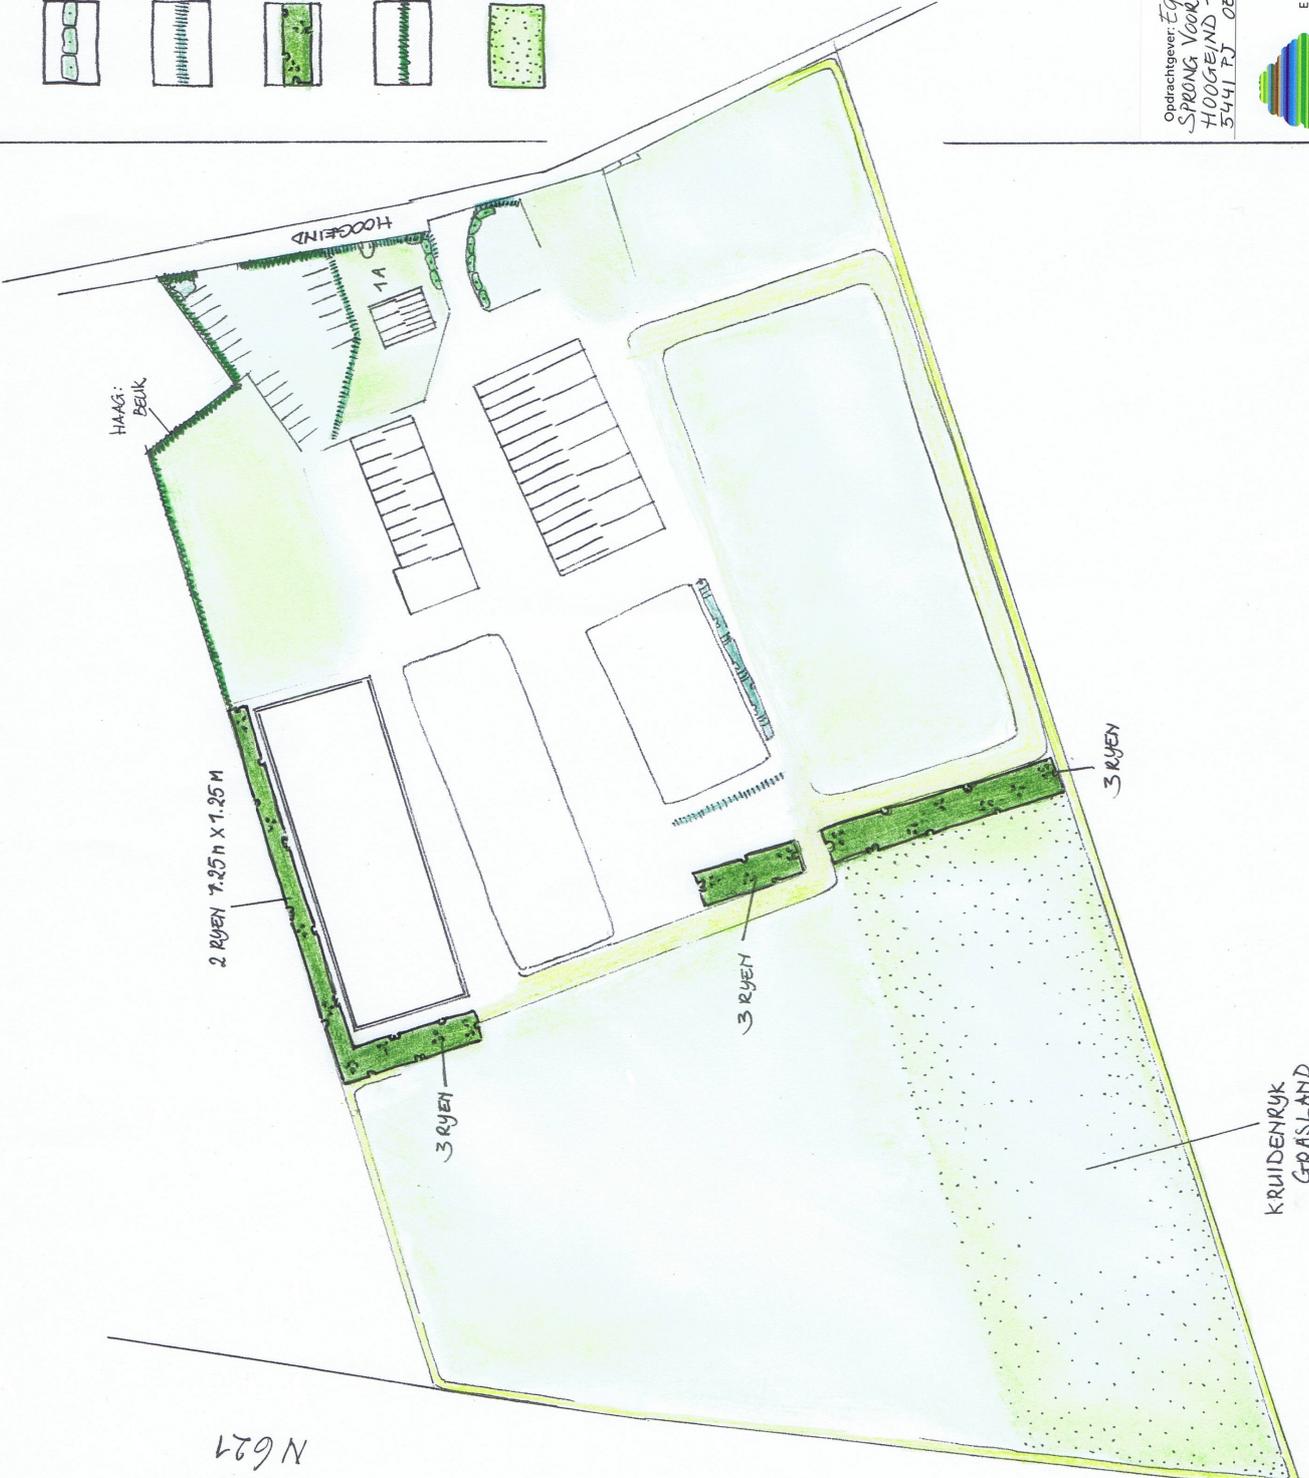

Tekeningnr: 1837
Datum: OKT 2022

↑
Schaal: 1 : 1000

Getekend:
Janika Borgo

Oprichtgever: EQUICENTRUM
SPRONG VOORUIT
HOOGVEIND 1A
5441 TJ OEFFELT

Rievensweg 10
5427 LR Boekel
M 06 559 557 15
E borgo.veen@gmail.com



Bordo
Tuin- en landschapsarchitectuur