




OVERHEADDEUR DUBBELWANDIG, GEISOLEERD 4CM PU AFM. 100x100 CM
GEMOEFELD HANDBEDIEND GEMONTREED F 3.500,-

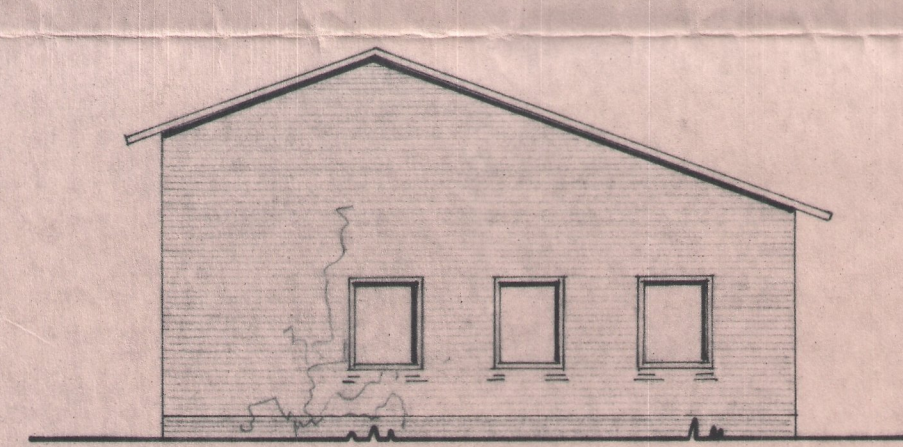


- RECHTER-ZIGEVEL -

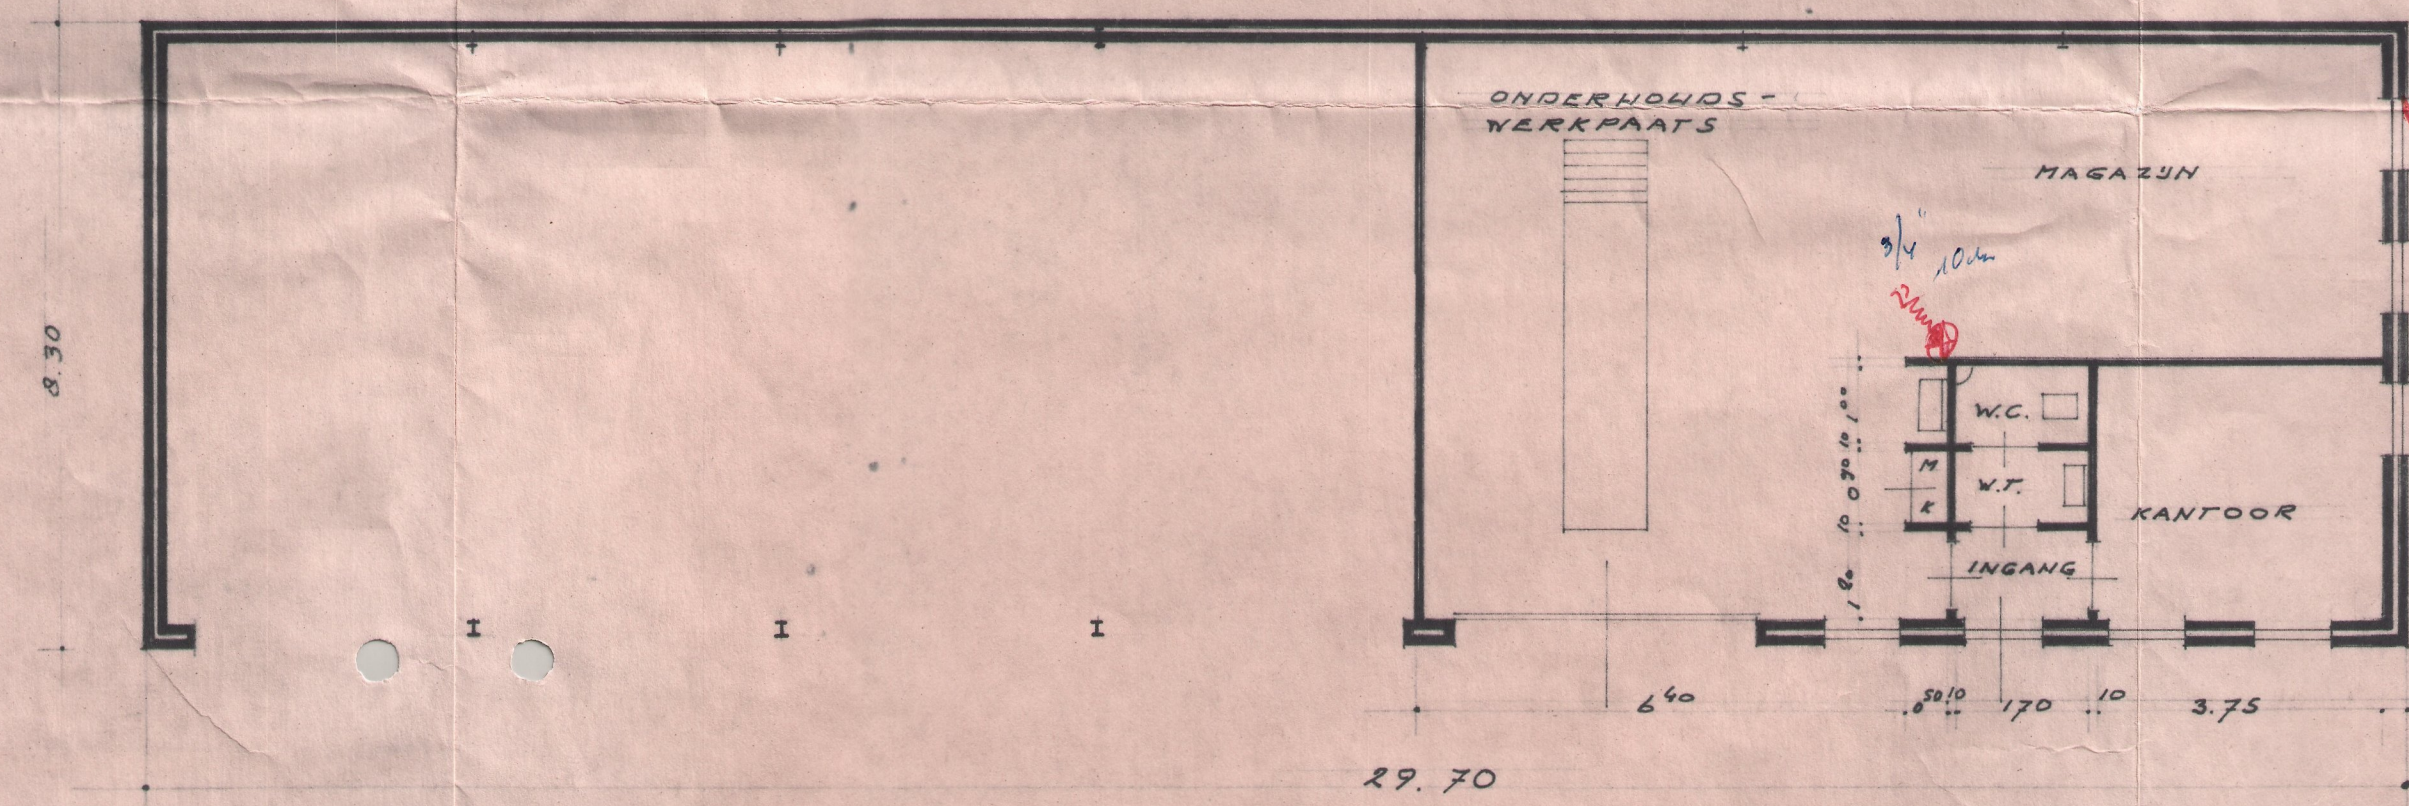


-BEGANE GROND-

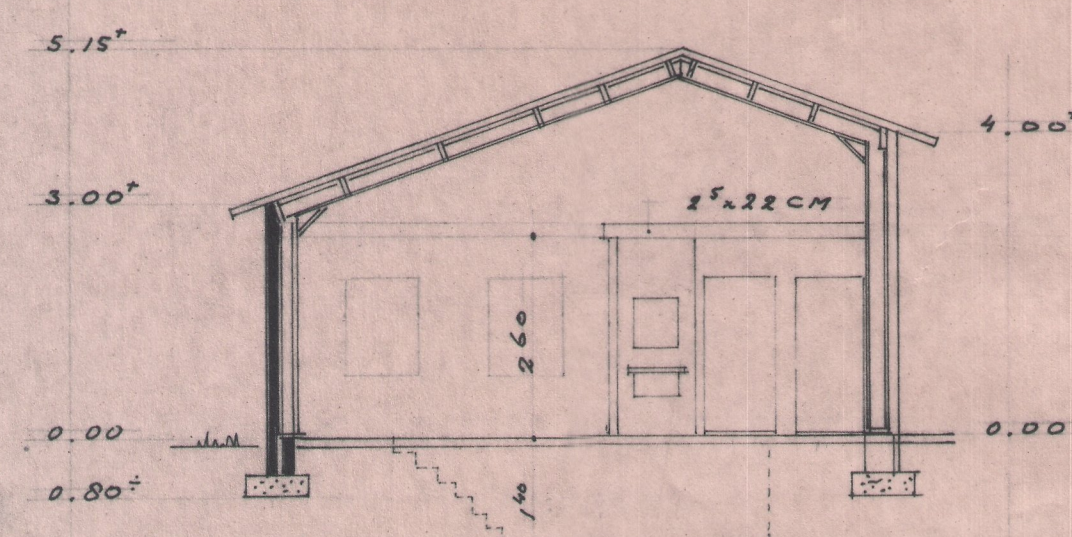


-DOORSNEDE-

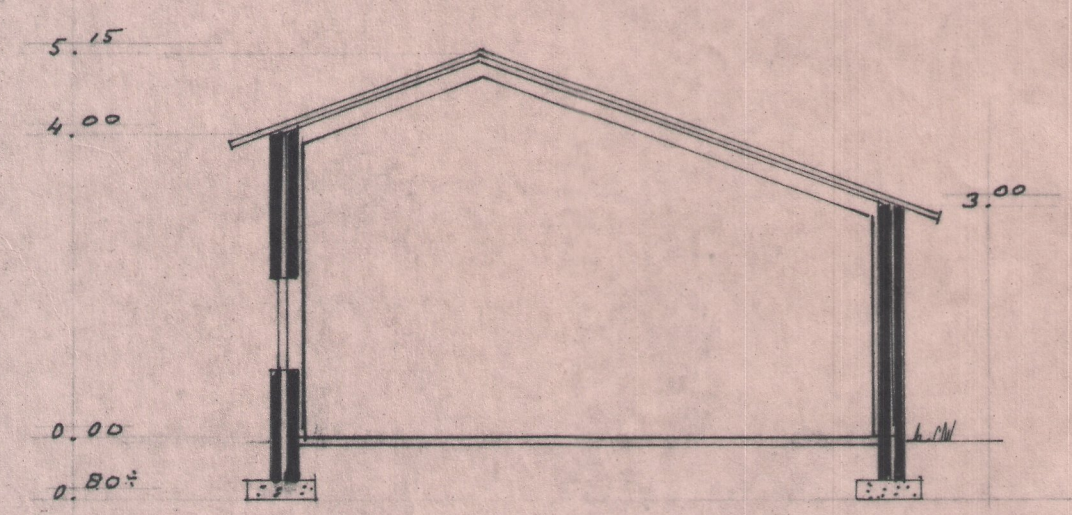

-DOORSNEDE-

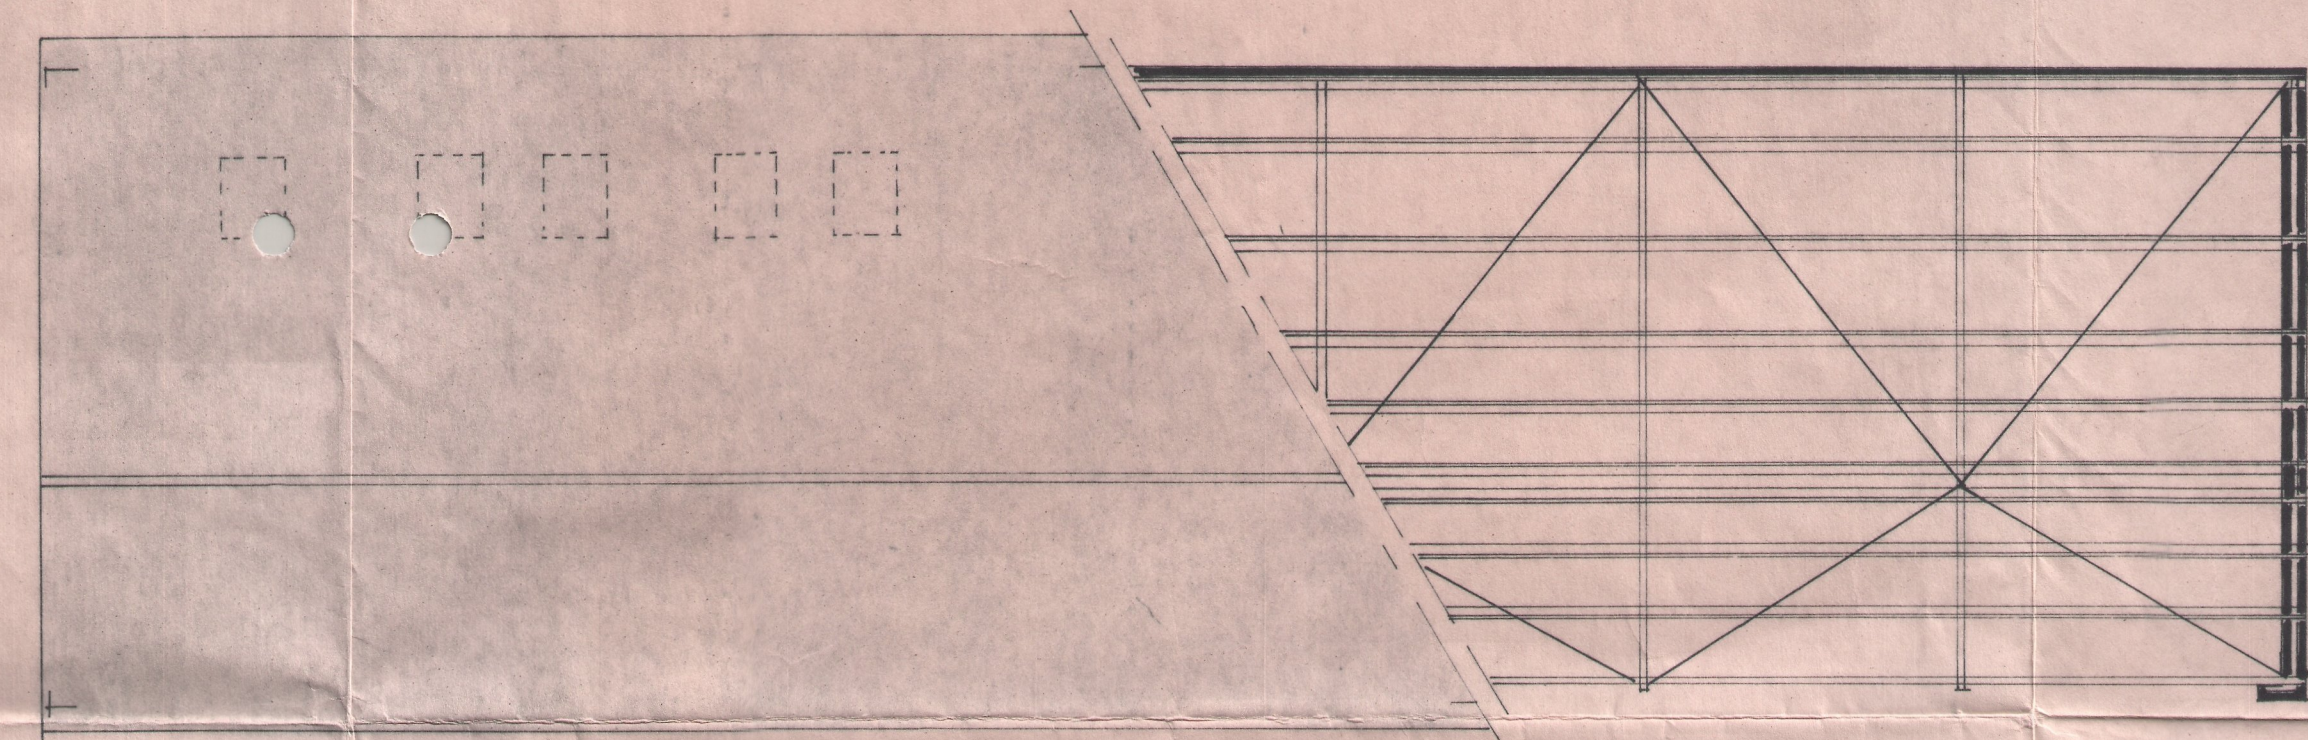


- DAKPLAN -

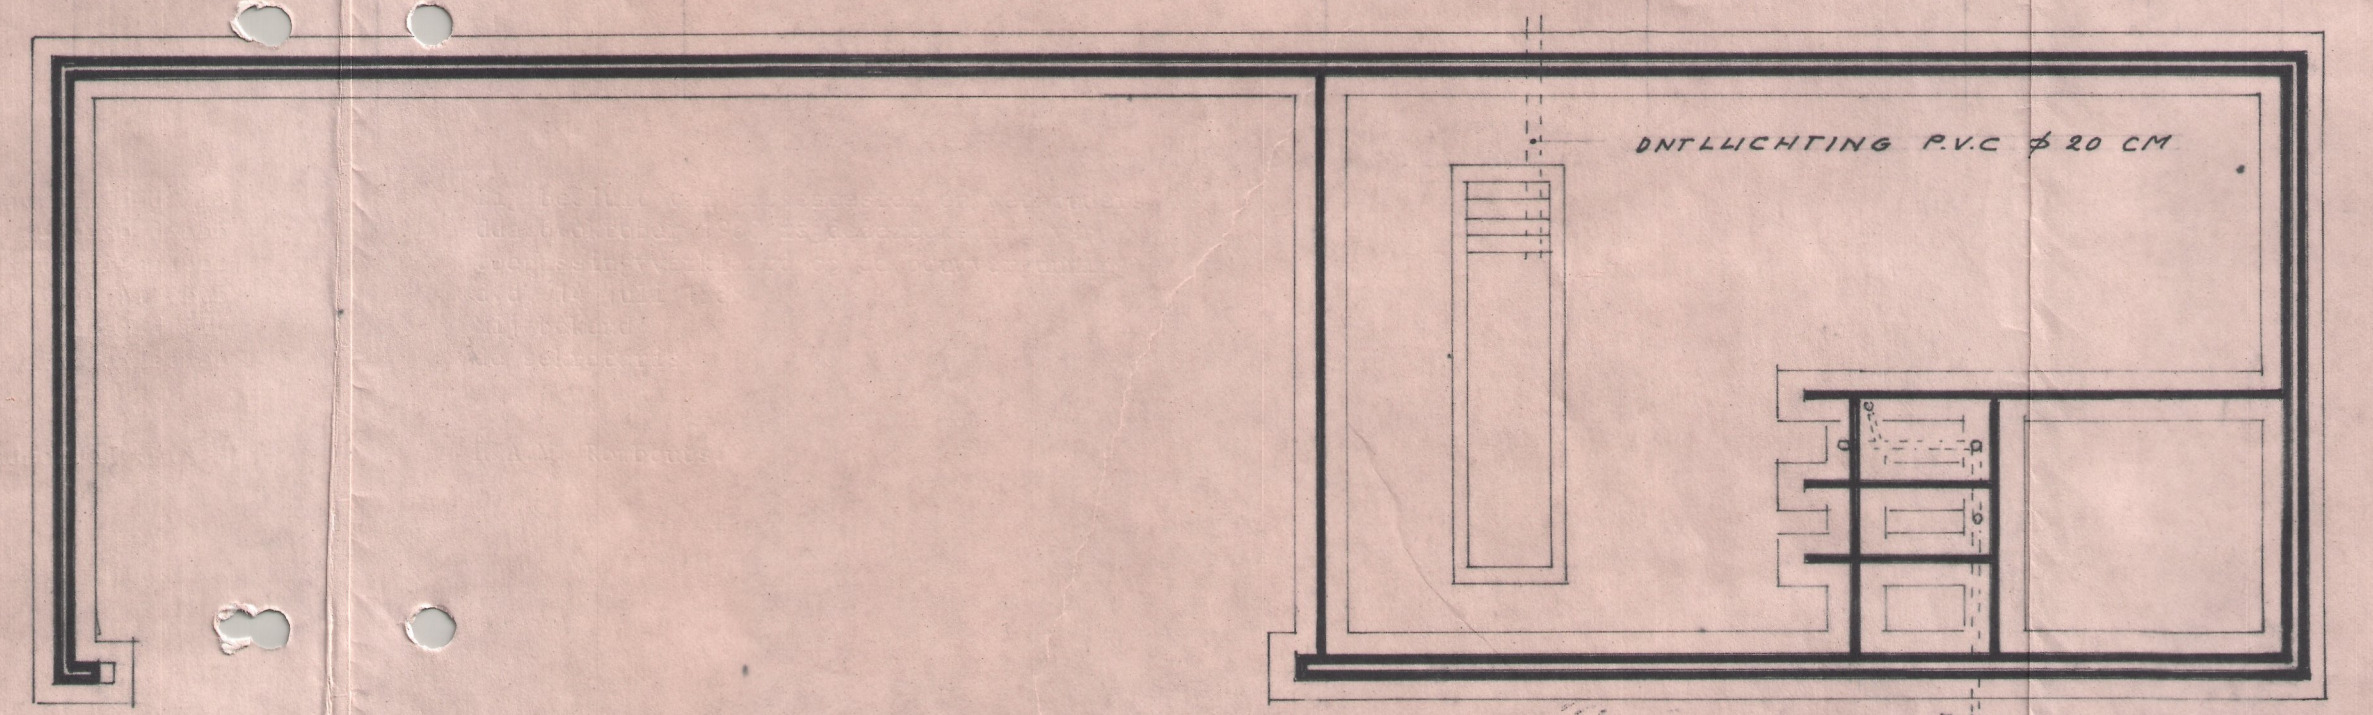

- FUNDERING - RIOLERING

-SCHAAL - 1:100 -

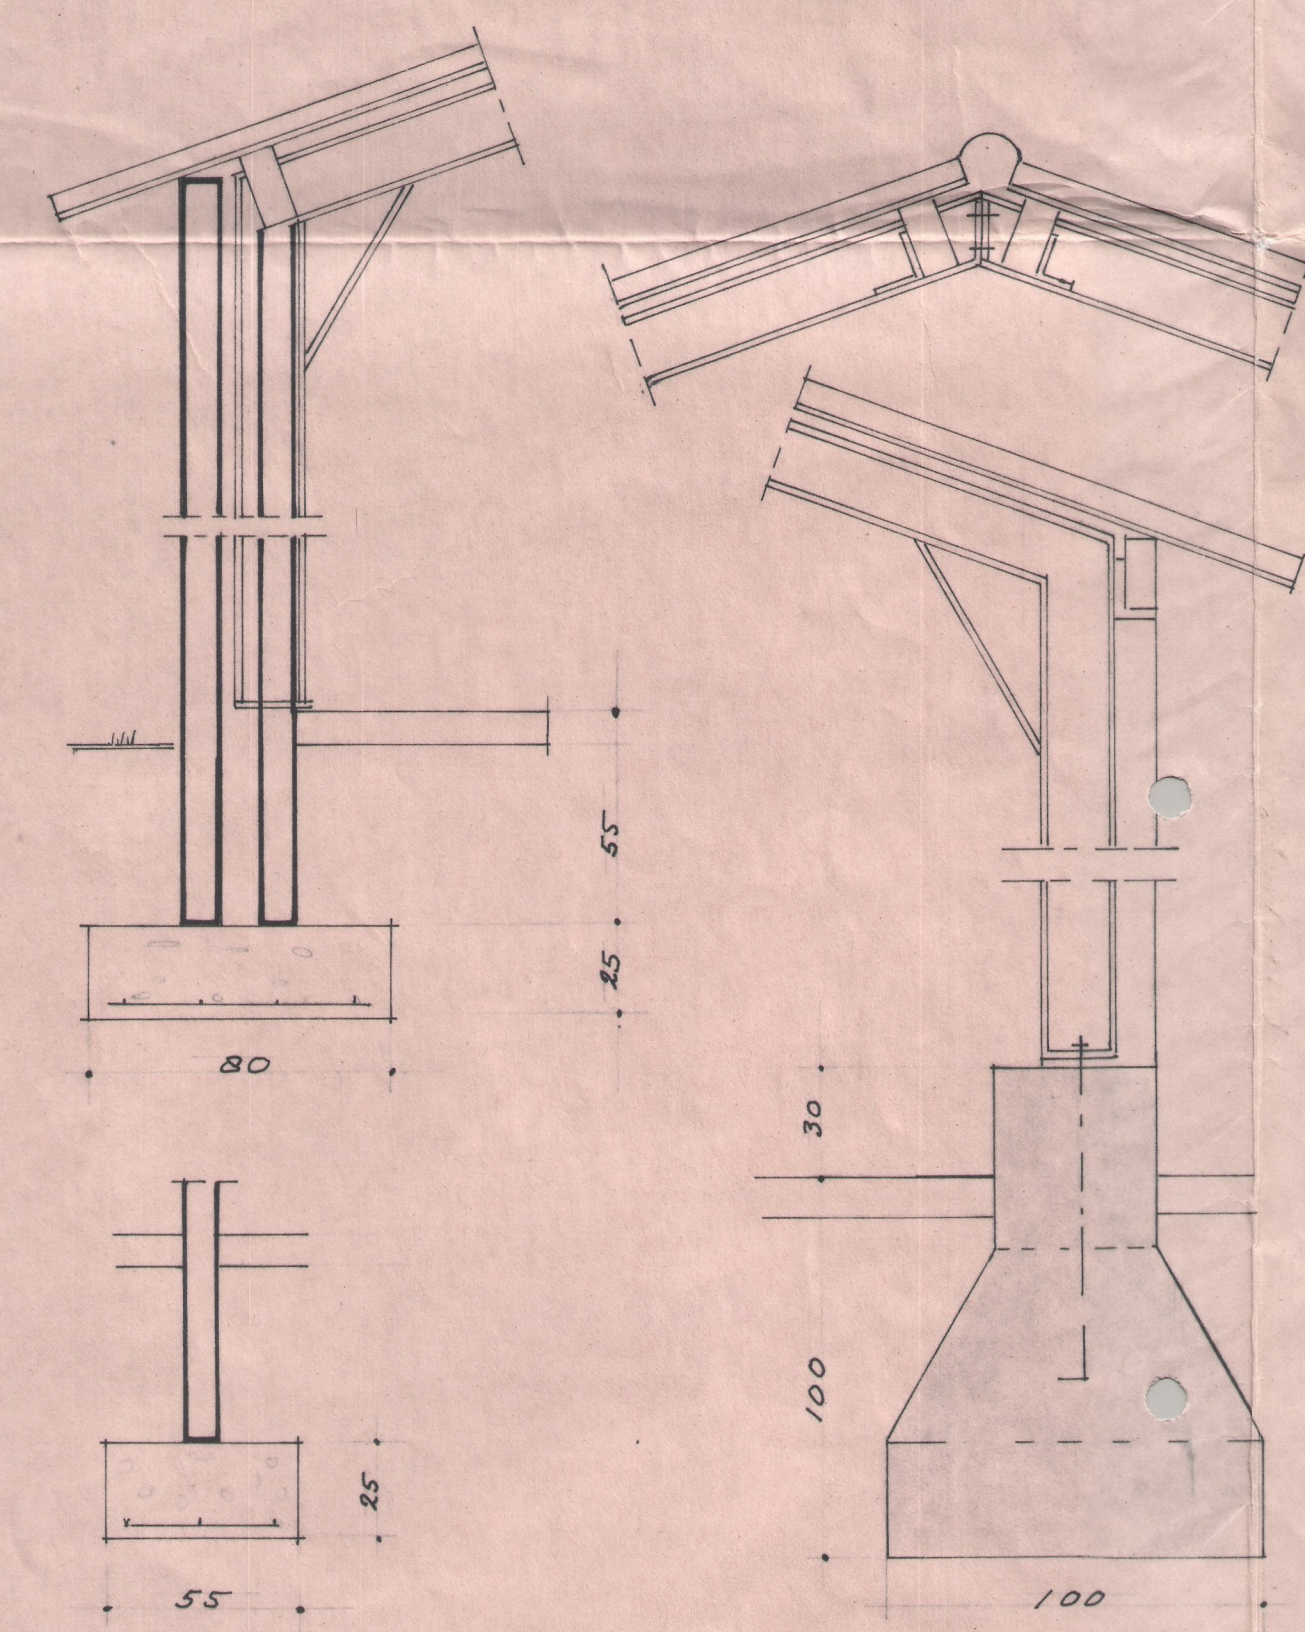

- DETAILS - SCHAAL - 1:20 -

-RENVOOI-	
DAK	ABC GOLFPATEN ZWART + 5 STUKS BYPASSENDE POLYESTER LICHTPLATEN GORDINGEN 8x20 CM WINDVERBAND BANDSTAAL 32x15 MM GEGALVANISEERD MAGAZIJN - VERKPLAATS 50MM DURAPANEL ISOLATE STALENSPANTEN VOLGENS BEREKENING FABRIKANT, GEGALVANISEERD
WANDEN	METSELWERK 10-10-10 CM BUITENWERK - RODE GEVELSTENEN BINNENWERK - KALKZANDSTEEN KLINKER VOEGWERK - GEBROKEN WIT
FUNDERING	GEVAPEND BETONSTROOK EN POEREN VOLGENS TEKENING EN BEREKENING
RIOLERING	PVC 115 MM AANSLUITEND OP DE DRIKRIOLERING
VLOEREN	STAMBETON IN KANTOOR INGANG + VLOERTEGELS WC + VLOERTEGELS WERKPLAATS
	MACHINELOODS - EN ERF STRAATWERK B.K.K. 7 CM ROOD



SITUATIE - GEMEENTE - MILL-G.A.-
SECTIE - B - N° 1676
SCHAAL - 1:2500 -

Bij besluit van Burgemeester en wethouders
dd 26 oktober 1988 is deze tekening van
toepassing verklaard op de bouwvergunning
d.d. 14 juli 1988.
Mij bekend,
de sekerre,
H.A.M. Boudouts.

DIENST: GEMEENTEWERKEN LAND VAN CUJK	
INGEKOMEN: N° 3401/mll	11 OKT. 1988
UITBREIDINGSPLAN	PAR: ☒
WELSTANDSTOEZICHT	PAR: ☒
BOUW- EN WONINGTOEZICHT	PAR: ☒
ZIE BIJGAAND ADVIES	AKKOORD
ZIE BIJGAAND ADVIES	

PLAN TOT VERNIEUWEN - BEDRIJFSRUIMTE -
V.R.V. DE HEER: H. LANGE
BEERSEWEG 52
5451 NR MILL
TEL. 08859 - 52525
- APRIL - 1988 -