



PARKEERPLAATSEN	
- Standaard	59 st
- Laadplekken	2 st
- Mindervaliden	1 st
Totaal:	62 st

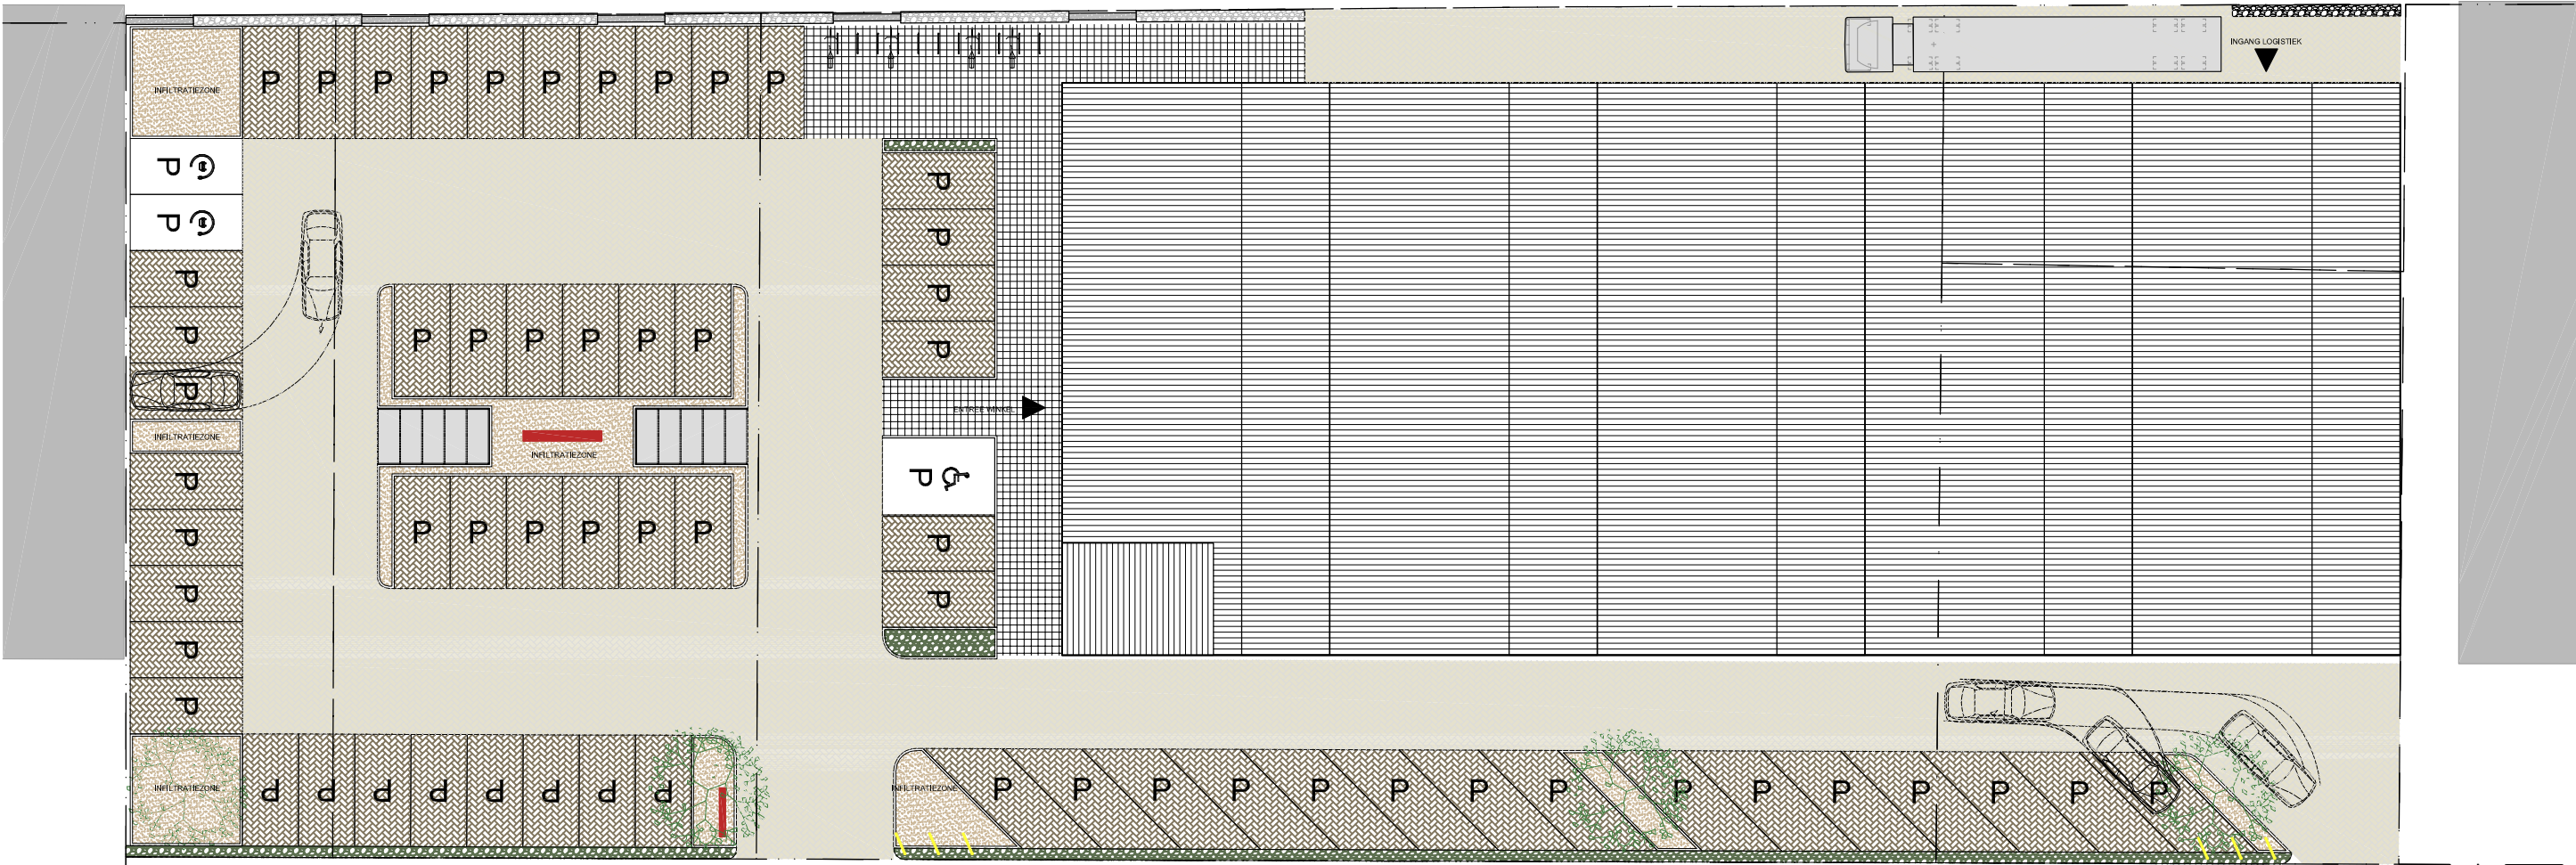


bulter architecten

SITUATIE PLATTEGROND




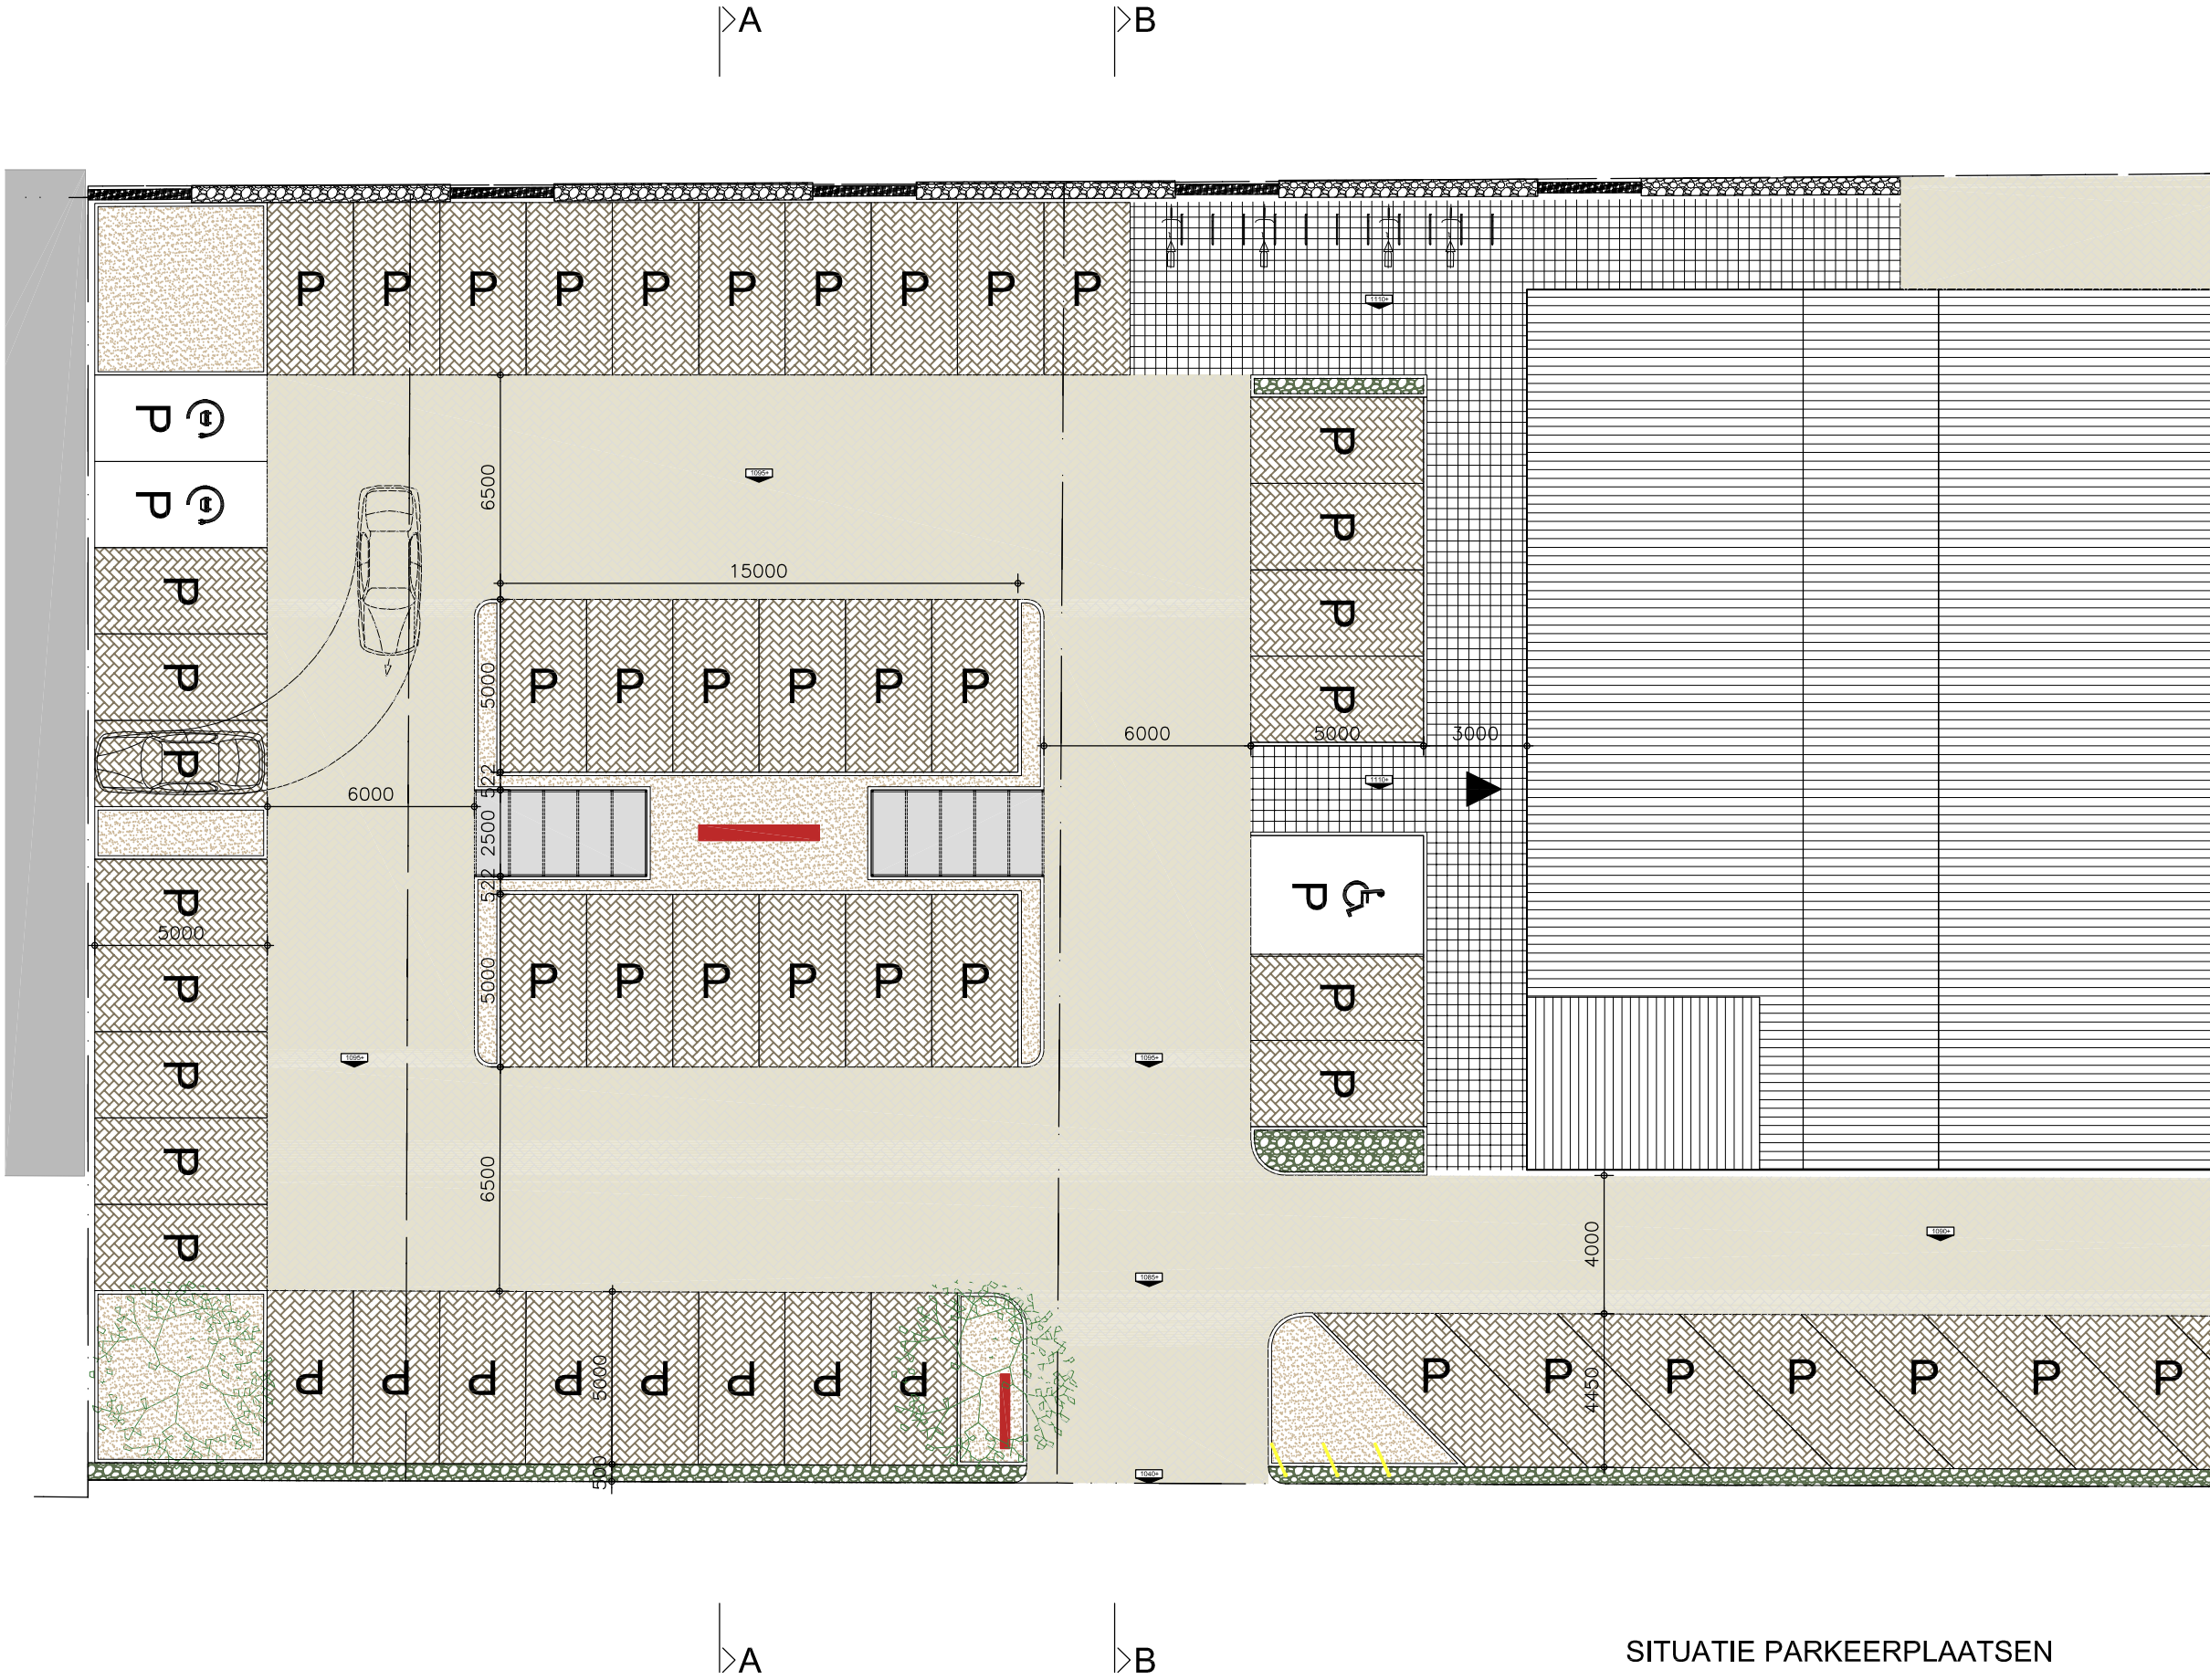

SITUATIE PARKEERPLAATSEN

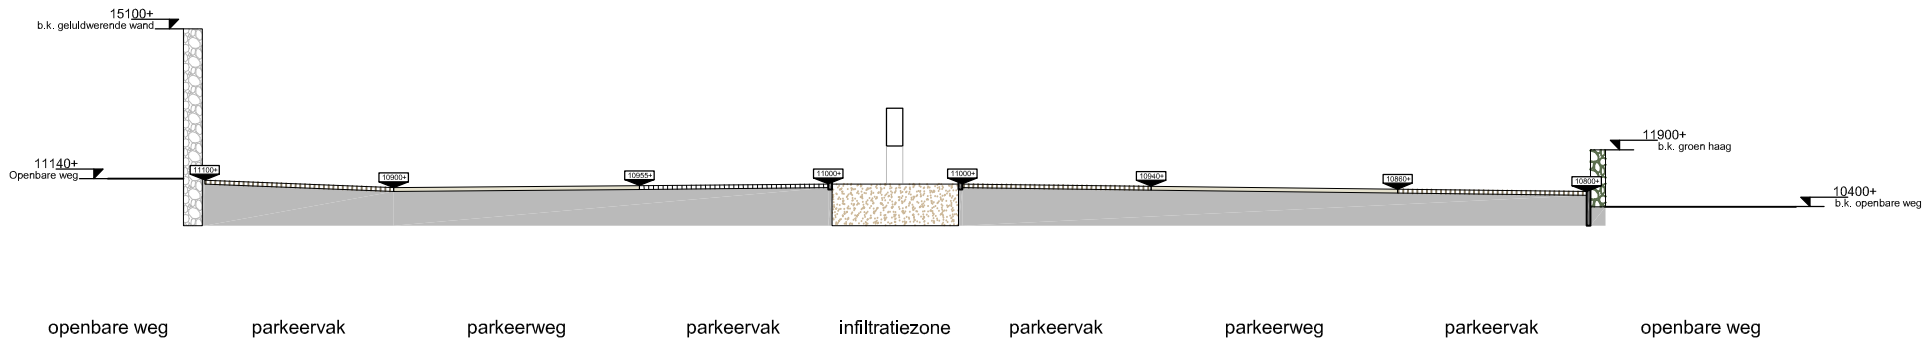

Profiel A

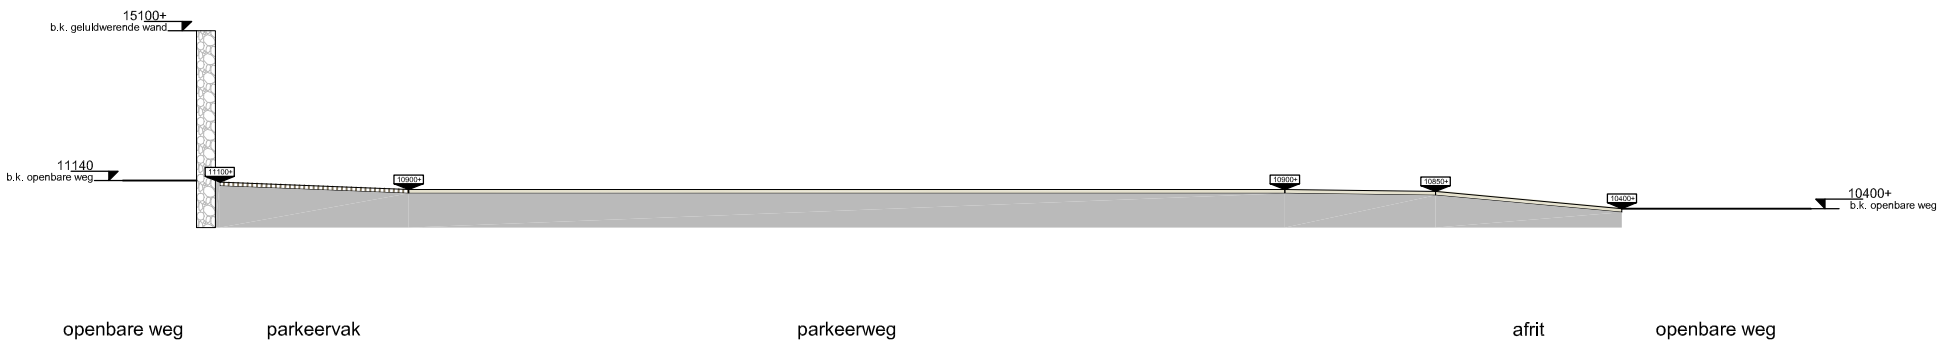

Profiel B